






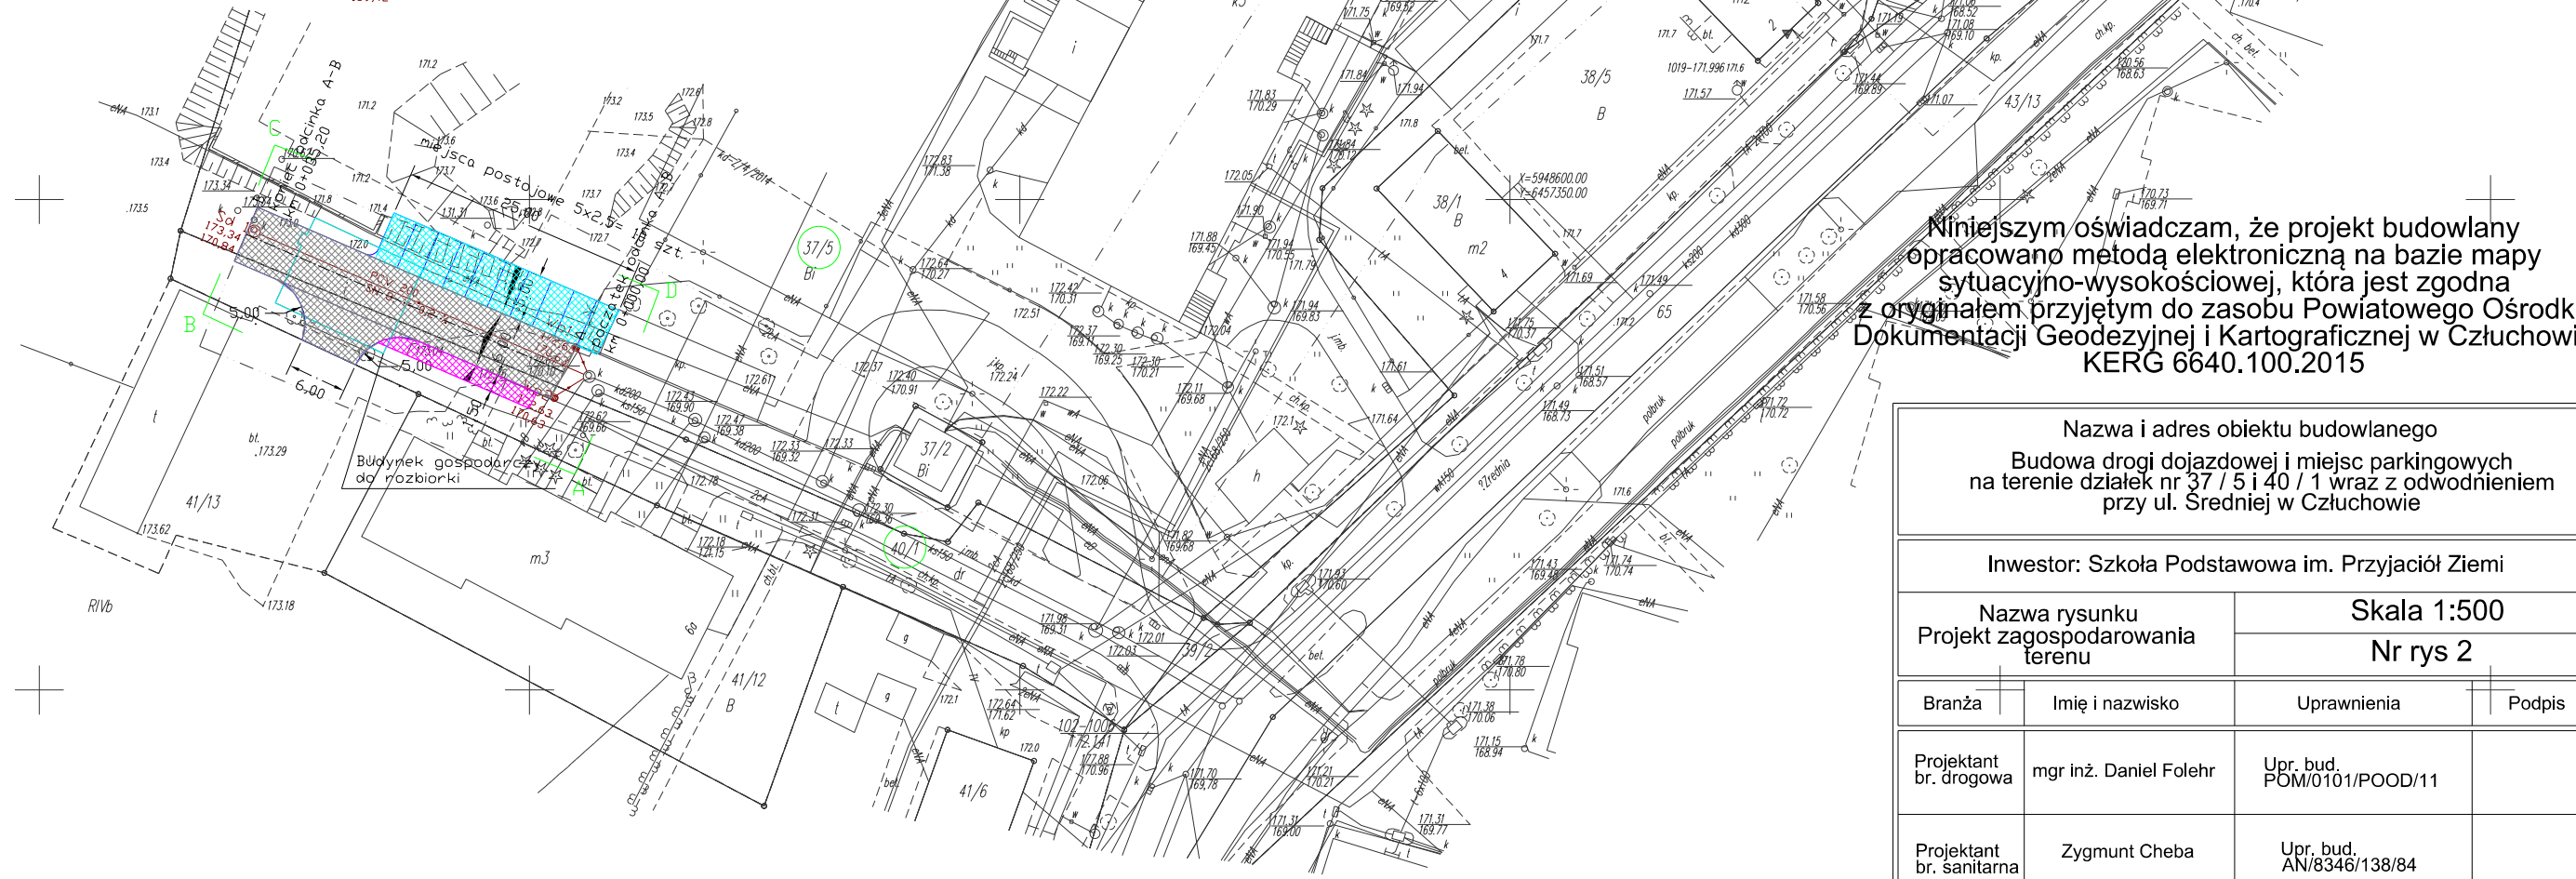


| MAPA DO CELÓW PROJEKTOWYCH  |                        |               |
|---|------------------------|---------------|
| ID pracy geodezyjnej  | 6640.100.2015          |               |
| Miejscowość   | Człuchów               |               |
| Jednostka ewidencyjna   | identyfikator          | 220301_1.0002 |
|   | nazwa                  | Człuchów      |
| Obręb ewidencyjny   | identyfikator          | 0002          |
|   | nazwa                  | 64            |
| Skala mapy  | 1:500                  |               |
| Nazwa układu współrzędnych  | prostokątnych płaskich | 2000.6        |
|   | wysokości              | Kronsztadt 86 |
| Oznaczenie granic obszaru, który był przedmiotem aktualizacji   |                        |               |
| Służebności gruntowe mające wpływ na zagospodarowanie gruntów zlokalizowanych w granicach projektowanej inwestycji  |                        |               |
| Kontur użytku gruntowego, który nie jest ujawniony w bazie danych ewidencji gruntów i budynków  |                        |               |
| <p>Wykonawca: Usługi Geodezyjno-Kartograficzne Janina Świątek-Brzezińska ul. B. Juncy 11 77-230 Kępice dnia: 06.04.2015 r.</p> <p>Geodeta uprawniony: Janina Świątek-Brzezińska Nr uprawnień: 15536/1996 zakres 1 i 2</p> |                        |               |
| Wykonawca / Imię i nazwisko, nr uprawnień oraz data i podpis osoby reprezentującej wykonawcę  |                        |               |

LEGENDA

- A-B-C-D zakres opracowania
-  krawężnik betonowy 15x30 cm na lawie betonowej C12/15
  -  obrzeże betonowe 8x30 cm na podsypce cem.-piaskowej
  -  nawierzchnia jezdni- kostka betonowa gr. 8 cm szara na podsypce cem- piaskowej 1:4
  -  nawierzchnia miejsc postojowych- płyty azurowe gr. 10 cm szare na podsypce piaskowej
  -  nawierzchnia chodnika- kostka betonowa gr. 6 cm szara na podsypce cem- piaskowej 1:4
  -  projektowane wpusty uliczne fi 500 z przykanalikami PVC 160, SN 8
  -  projektowane studnie fi 1200



Niniejszym oświadczam, że projekt budowlany opracowano metodą elektroniczną na bazie mapy sytuacyjno-wysokościowej, która jest zgodna z oryginałem przyjętym do zasobu Powiatowego Ośrodka Dokumentacji Geodezyjnej i Kartograficznej w Człuchowie KERG 6640.100.2015

|  |                        |                           |        |
|--|------------------------|---------------------------|--------|
| Nazwa i adres obiektu budowlanego  |                        |                           |        |
| Budowa drogi dojazdowej i miejsc parkingowych na terenie działek nr 37 / 5 i 40 / 1 wraz z odwodnieniem przy ul. Średniej w Człuchowie |                        |                           |        |
| Inwestor: Szkoła Podstawowa im. Przyjaciół Ziemi   |                        |                           |        |
| Nazwa rysunku<br>Projekt zagospodarowania terenu   |                        | Skala 1:500<br>Nr rys 2   |        |
| Branża   | Imię i nazwisko        | Uprawnienia               | Podpis |
| Projektant br. drogowa   | mgr inż. Daniel Folehr | Upr. bud. POM/0101/POD/11 |        |
| Projektant br. sanitarna   | Zygmunt Cheba          | Upr. bud. AN/8346/138/84  |        |
| 04 maja 2015   |                        |                           |        |