


RZUT PIWNICY INWENTARYZACJA SKALA 1:100

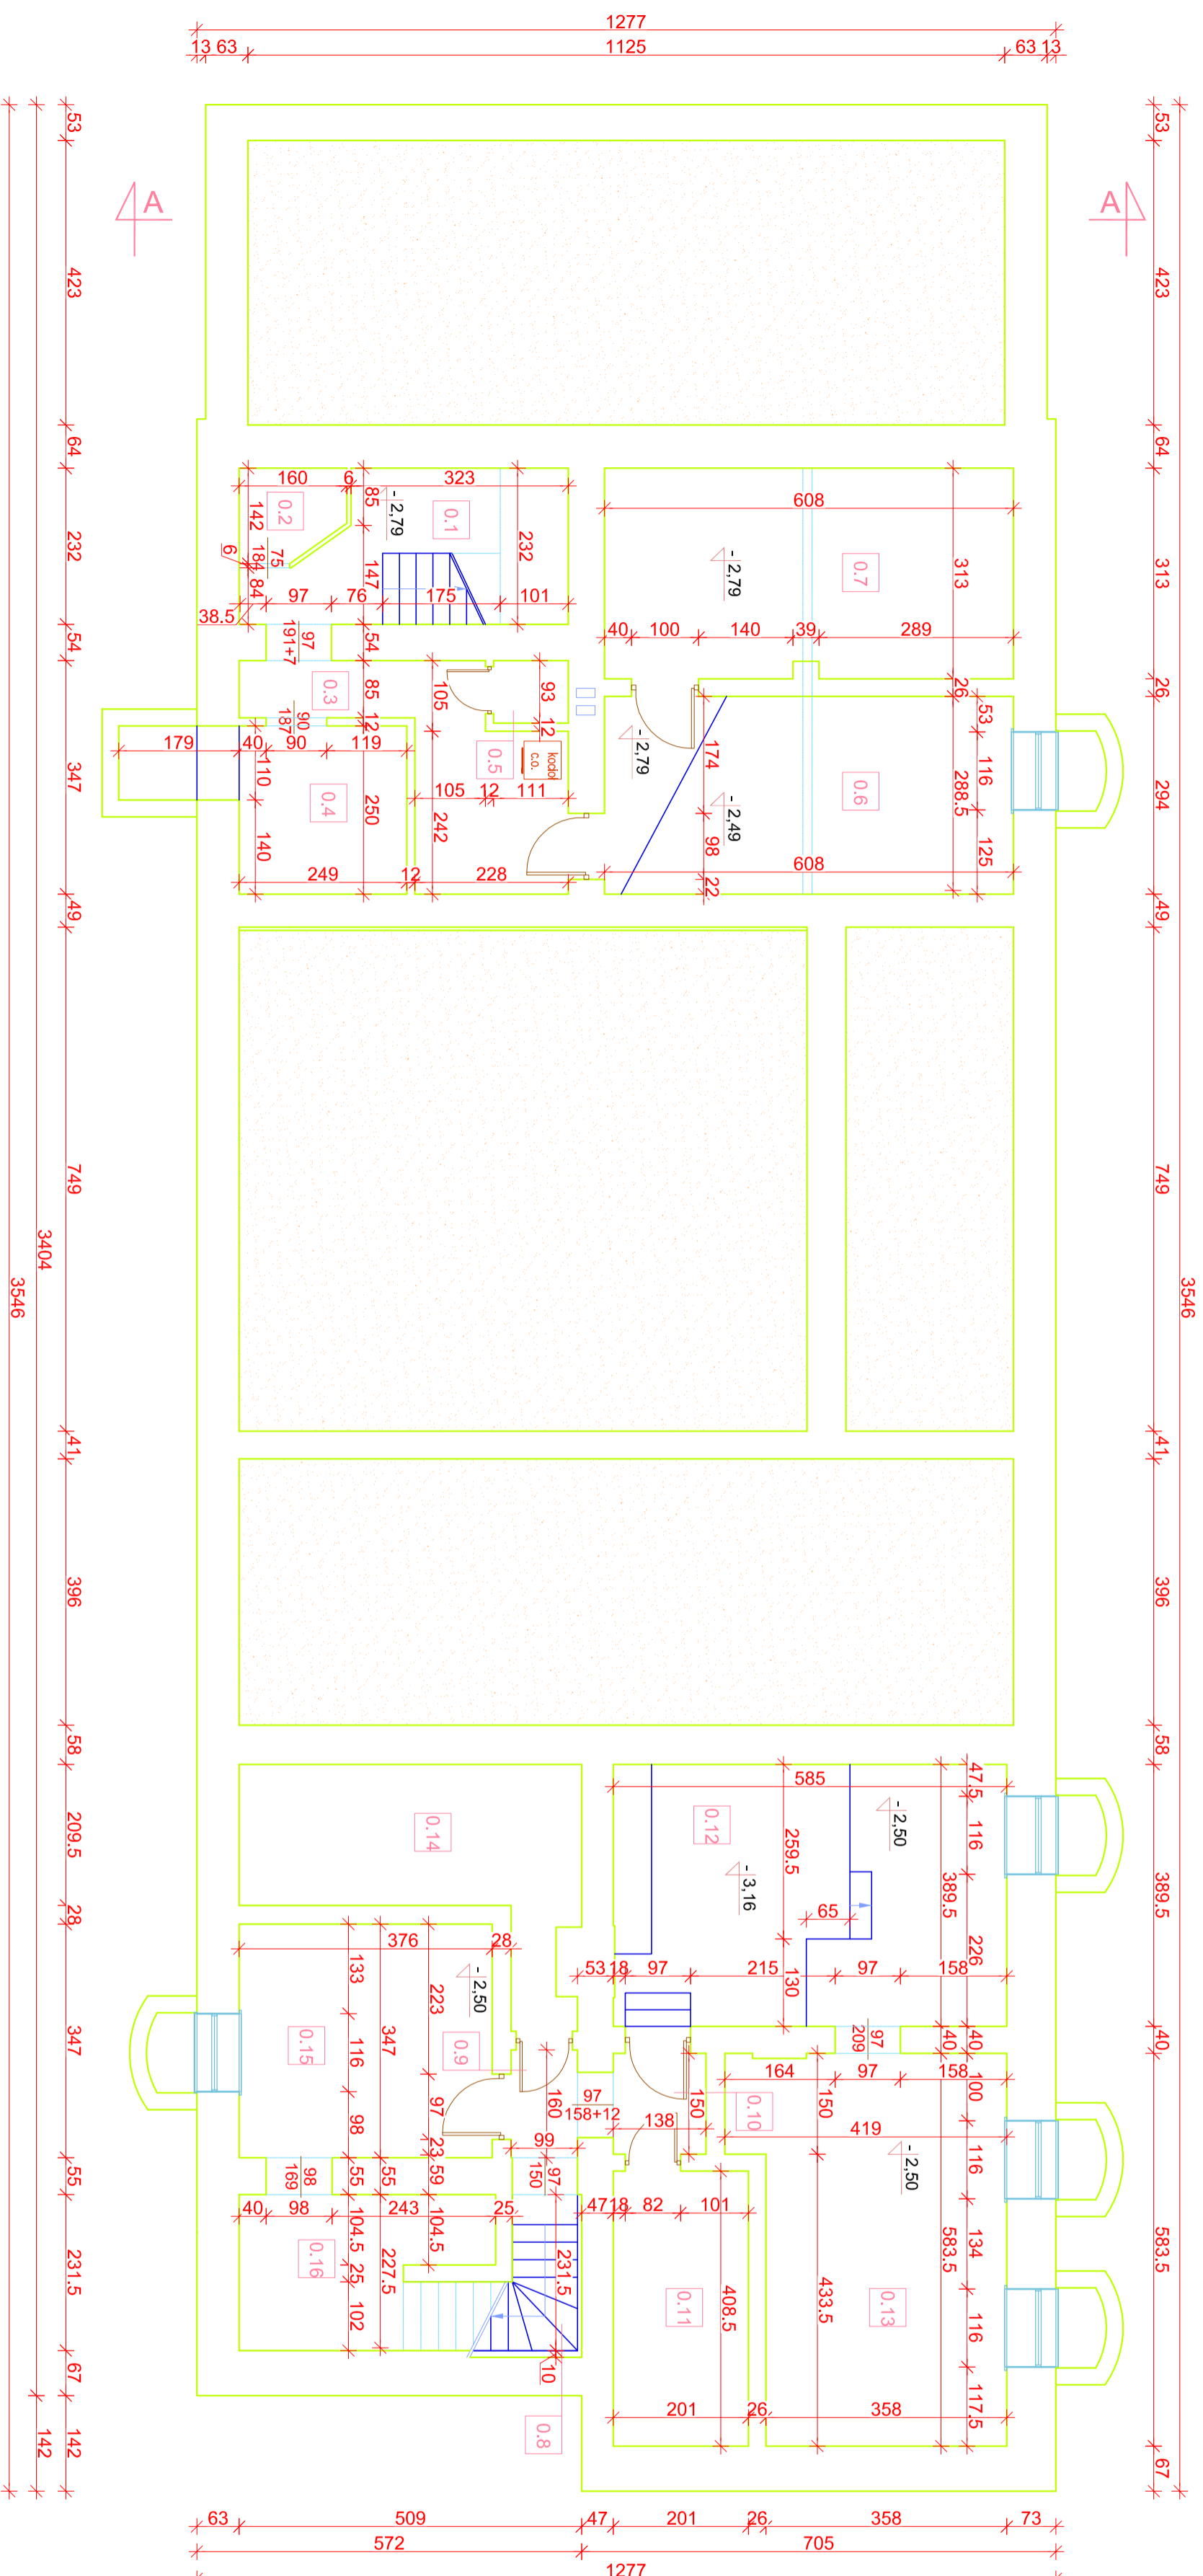

| BILANS POWIERZCHNI - PIWNICA | | | |
|------------------------------|-----------------------|-------------------------------|------------------------------|
| Pom. | Nazwa pomieszczenia | Rodzaj posadzki | Pow. netto [m ²] |
| 0.1 | Klatka schodowa | Posadzka betonowa | 9,17 |
| 0.2 | Pom. piwniczne | Posadzka betonowa | 2,02 |
| 0.3 | Kotłownia | Posadzka betonowa | 8,84 |
| 0.4 | Pom. piwniczne | Posadzka betonowa | 6,23 |
| 0.5 | Pom. piwniczne | Posadzka betonowa | 1,03 |
| 0.6 | Pom. piwniczne | Posadzka betonowa | 17,88 |
| 0.7 | Pom. piwniczne | Posadzka betonowa | 18,93 |
| 0.8 | Klatka schodowa | Posadzka betonowa | 3,90 |
| 0.9 | Komunikacja | Posadzka betonowa | 1,58 |
| 0.10 | Komunikacja | Posadzka betonowa | 2,07 |
| 0.11 | Pom. piwniczne | Posadzka betonowa | 8,21 |
| 0.12 | Kotłownia (nieczynna) | Posadzka betonowa | 22,76 |
| 0.13 | Pom. piwniczne | Posadzka betonowa | 21,74 |
| 0.14 | Pom. piwniczne | brak dostępu do pomieszczenia | - |
| 0.15 | Pom. piwniczne | Posadzka betonowa | 13,05 |
| 0.16 | Pom. piwniczne | Posadzka betonowa | 7,08 |
| Razem: | | | 144,52 |