







PRZEKRÓJ D-D

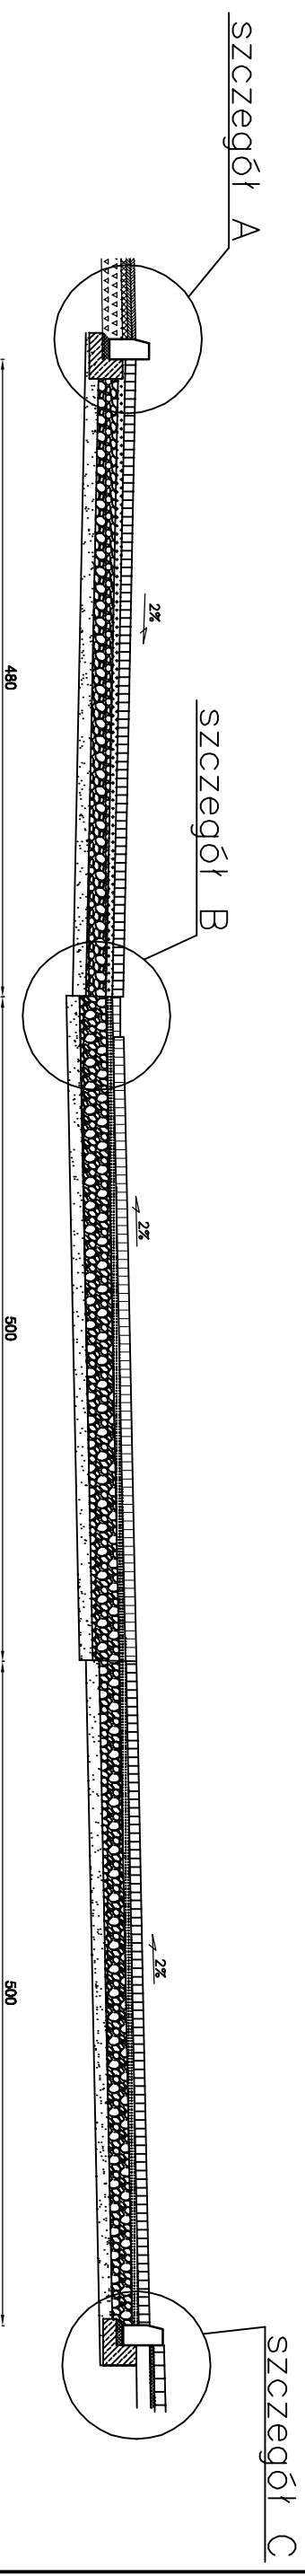


Szczegół B
skala 1:20

Szczegół C
skala 1:20

Szczegół A
skala 1:20

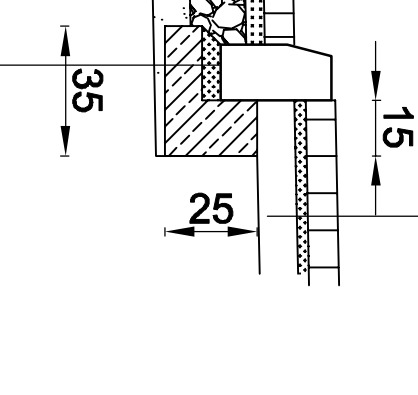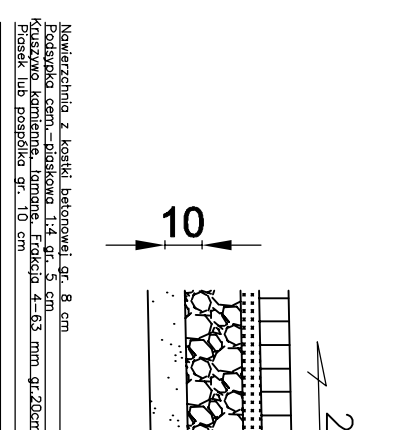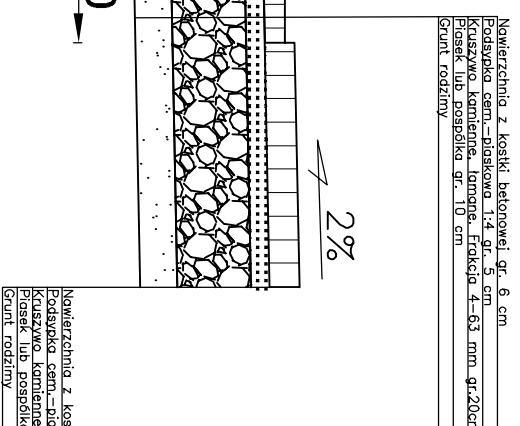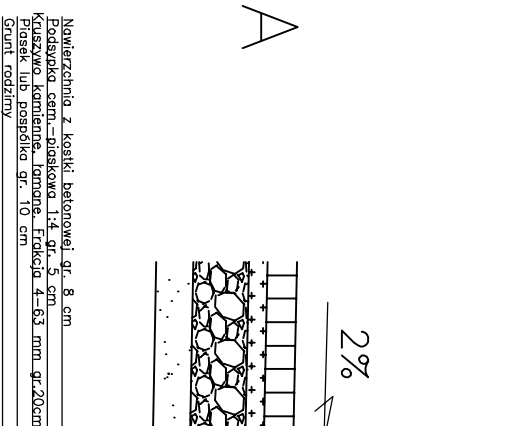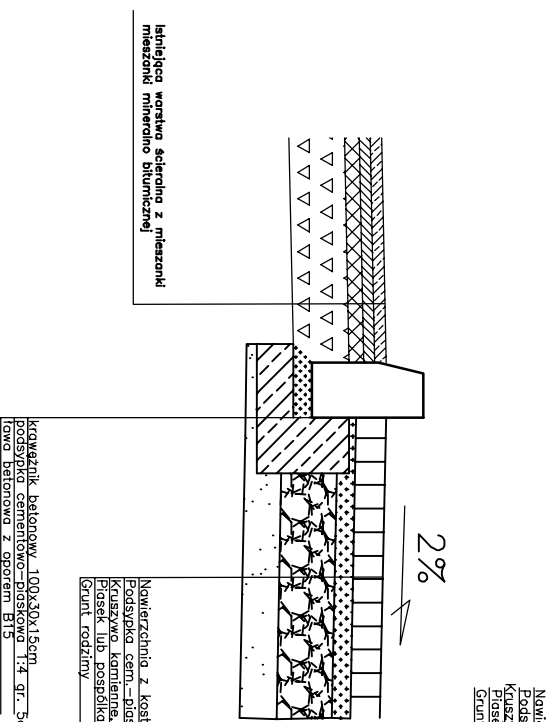

		PROJEKTOWANIE ARCHITEKTONICZNE I BUDOWLANE	
		AP Studio 7 m gr inż. arch. Piotr Adamowski 77-300 Czuchów os. Wozów 1a tel: +48 509-331-878 e-mail: biuro@apstudio7.pl	
nr rys.	A5		
skala	1:500		
obiekt	Projekt zagospodarowania terenu przy ul. Jana Długosza i ul. ks. kard. Stefana Wyszyńskiego w Czuchowie		
adres inwestycji	77-300 Czuchów, ul. Jana Długosza, os. Wozów dz. nr ewid. 18/14, 33/4, 50/30, 56/10, 60/12, 61/41, 61/43, 61/44, 63/2, 76/2		
temat rys.	PRZEKRÓJ D-D		
wykonali	burza	inż i nadziko, uprawnienia	data
projektant	architektura	m gr inż. arch. PIOTR ADAMOWSKI upr. bud. w specjalności architektonicznej do projektowania bez ograniczeń PO/KK/227/2008	18/04/2012
projektant	drogowa	m gr inż. STANISŁAW MAREK w zakresie drog i inżynierii transportu Gz-N-7342/41/92	18/04/2012