


# RZUT PARTERU

Skala 1:100

15820

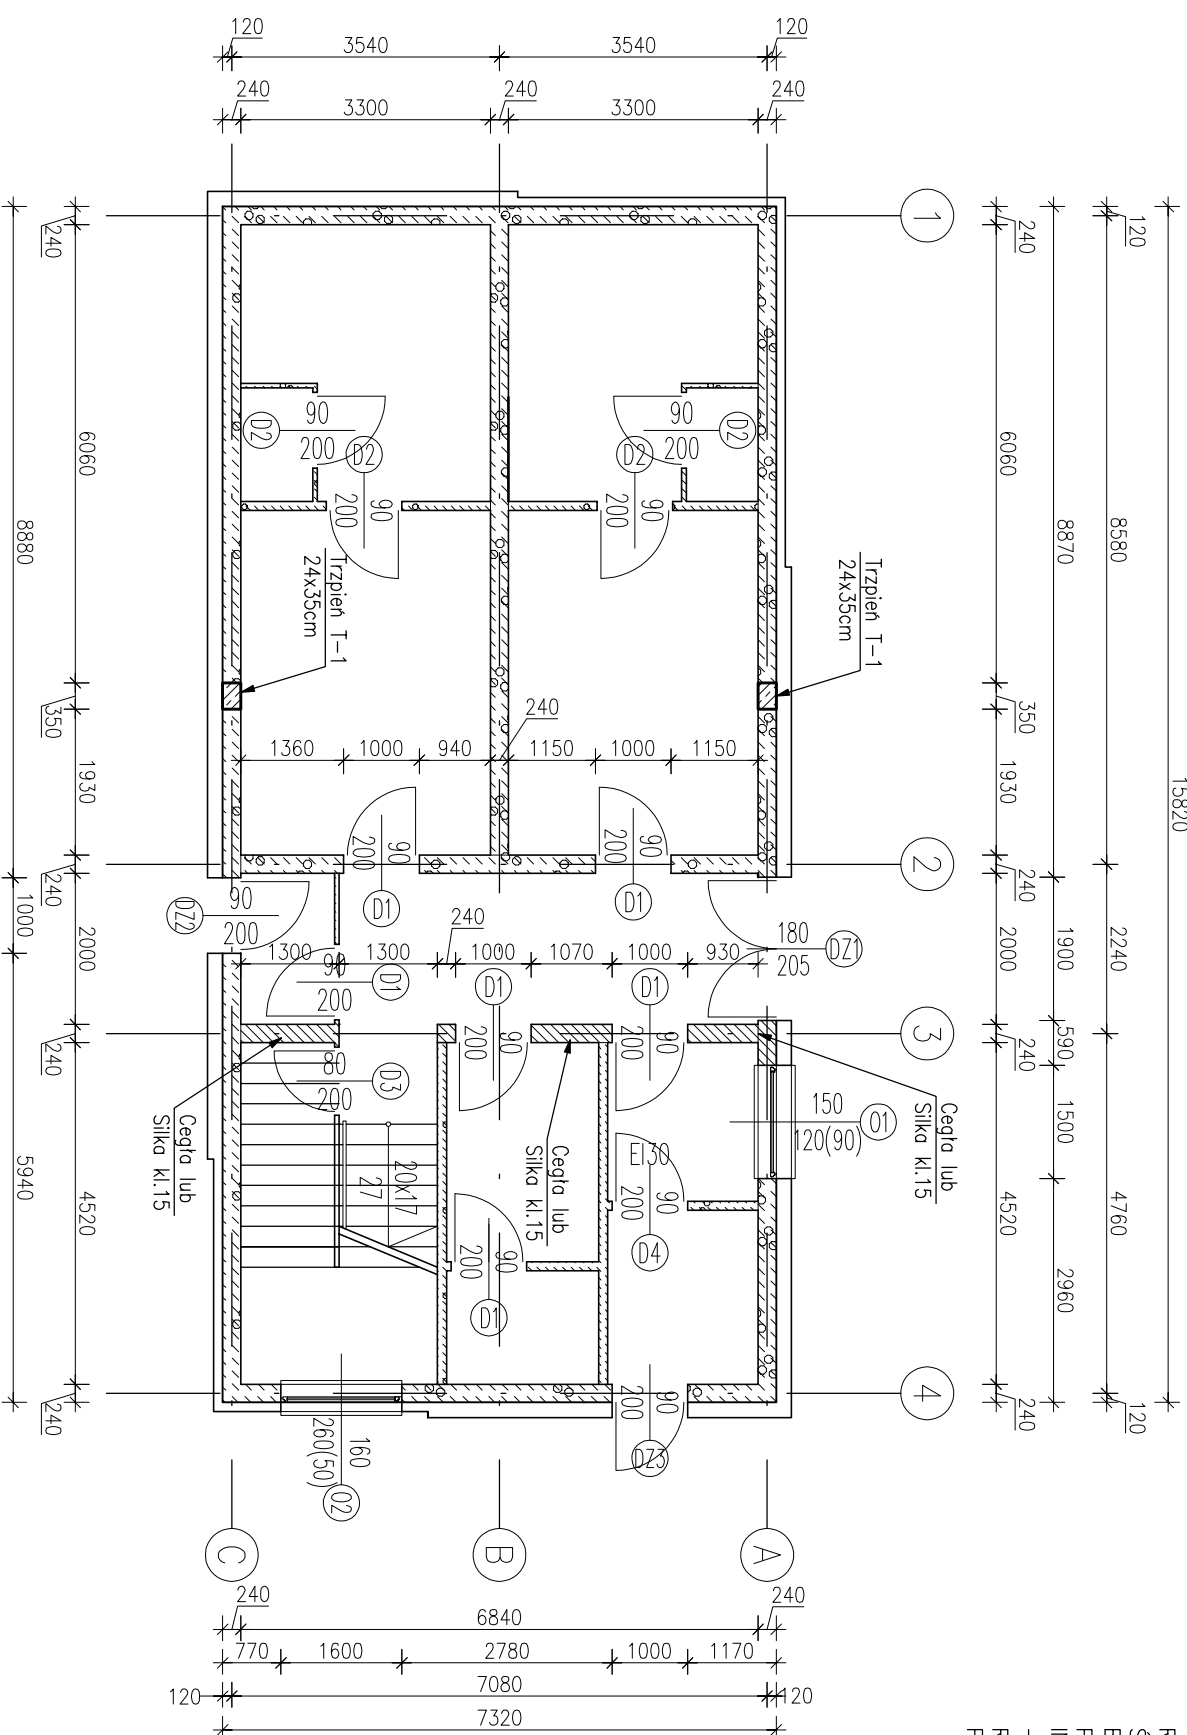

- ŚCIANY NOŚNE WYKONAĆ Z BLOCZKÓW BETONU KOMÓRKOWEGO KL.600 ORAZ Z BLOCZKÓW SILKA E24 KL.15 LUB CEGŁY PEŁNEJ KL.15
- OPARCIE NADPROŻY PREF. MIN. 10CM. NADPROŻA OPIERAĆ NA 2 WARSTWACH CEGŁY PEŁNEJ KLASY 15
- PROJEKT ROZPATRYWAĆ ŁĄCZNIE Z CZĘŚCIĄ OPISOWĄ ORAZ PROJEKTAMI BRANŻOWYMI
- WSZYSTKIE MATERIAŁY I URZĄDZENIA PRZEWDZIĄZANE DO ZASTOSOWANIA MUSZĄ POSIADAĆ WYMAGANE PRZEPISAMI ATESTY, CERTYFIKATY ZGODNOŚCI, ŚWIADECTWA DOPUSZCZENIA, - W SPRAWACH NIE OKREŚLONYCH DOKUMENTACJĄ OBOWIĄZUJĄ WARUNKI TECHNICZNE WYKONYWANIA I ODBIORU ROBÓT BUDOWLANO-MONTAŻOWYCH, INSTRUKCJE, WTYCZNE, ŚWIADECTWA DOPUSZCZENIA, ATESTY INSTYTUTU TECHNIKI BUDOWLANEJ; INSTRUKCJE, WTYCZNE I WARUNKI TECHNICZNE PRODUCENTÓW I DOSTAWCÓW MATERIAŁÓW BUDOWLANO INSTALACYJNYCH
- NALEŻY SPRAWDZIĆ WYMIARY NA BUDOWIE I W PRZYPADKU ROZBIĘŻNOŚCI PRZEKAZAĆ INFORMACJĘ JEDNOSTCE PROJEKTOWEJ



PROJEKTOWANIE ARCHITEKTONICZNE I BUDOWLANE  
**AP Studio 7**  
 mgr inż. arch. Piotr Adamowicz  
 77-300 Czajków  
 ul. Wyzwolenia 10  
 tel. 448 509-331-878  
 e-mail: biuro@apstudio7.pl

nr rys. **K2**  
 skala 1:100

obiekt **BUDYNEK ZAPLECZA SANITARNO-SZATNIOWEGO**

adres inwestycji **77-300 Czajków, ul. Szkolna 1**  
 dz. nr ewid. 45/3

temat rys. **RZUT PARTERU**

wykonani	brama	inż. i nadzór, opiewano	data	podpis
projektant	konstrukcja	inż. KRZYSZTOF OGIŃSKI upr. bud. w specjalności konstrukcyjno-budowlanej dot. projektowania bez ograniczeń PDM/036/PDM/12	styczeń 2014	