



Podciąg P-2 (x1)

Skala 1:50

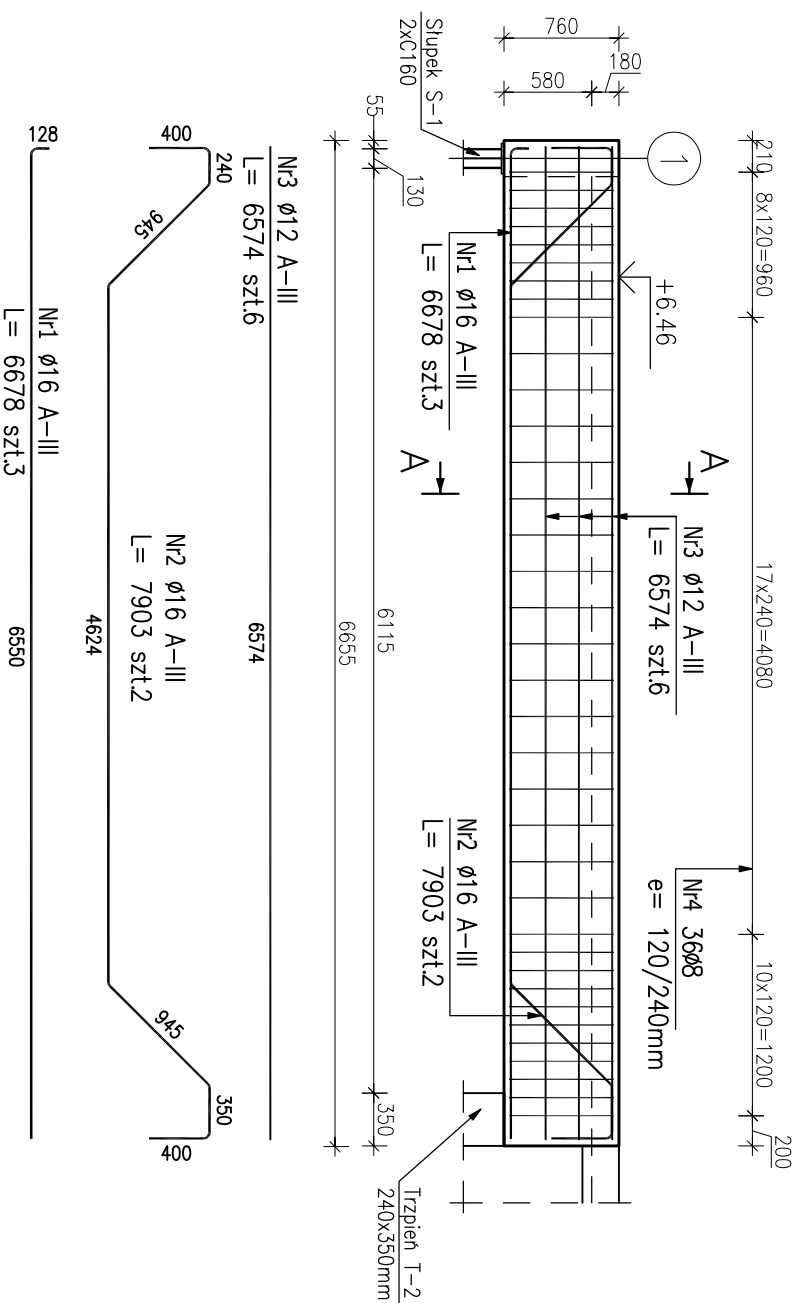


Przekrój A-A

Skala 1:20

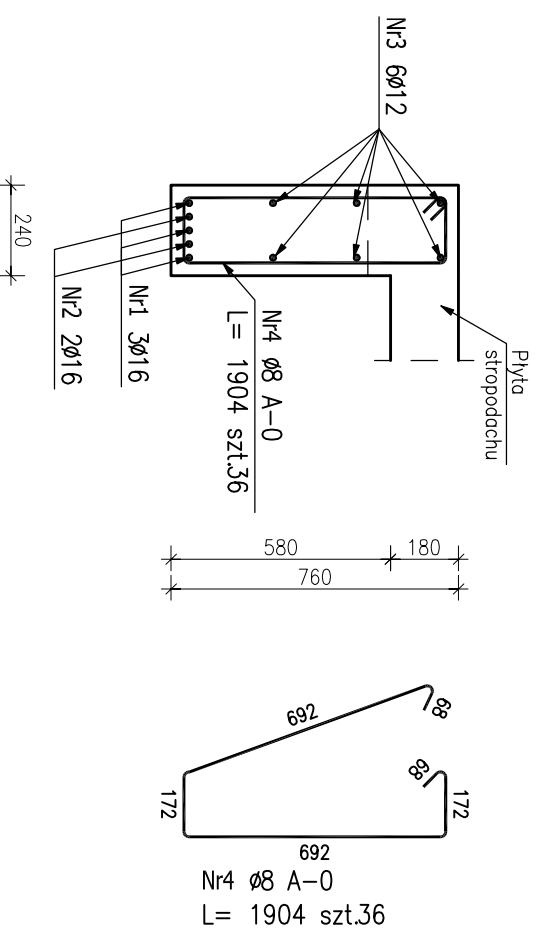


Podciąg P-3 (x1)

Skala 1:50

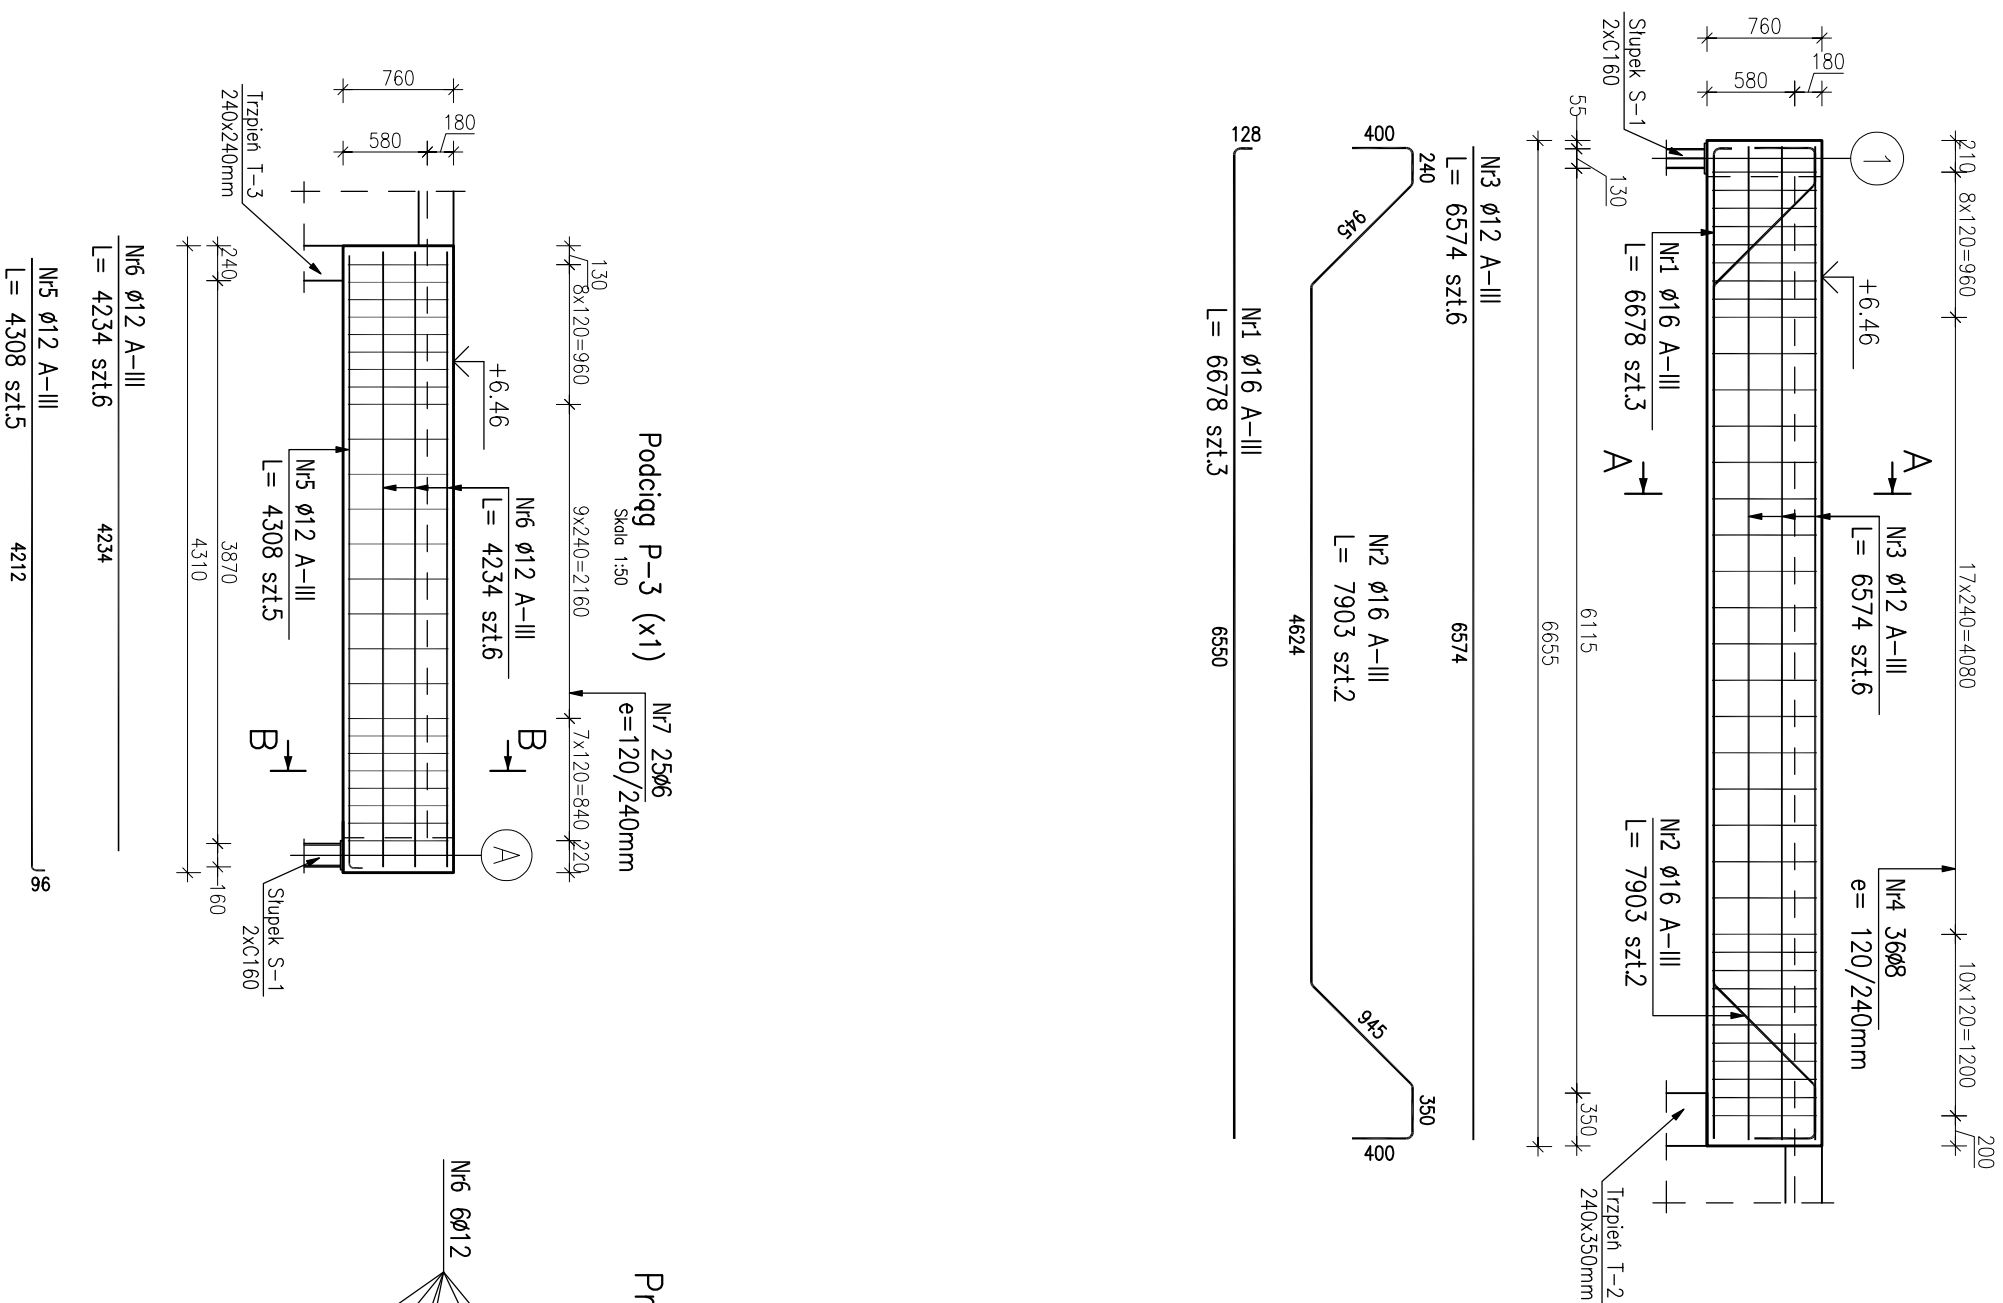

Przekrój B-B

Skala 1:20

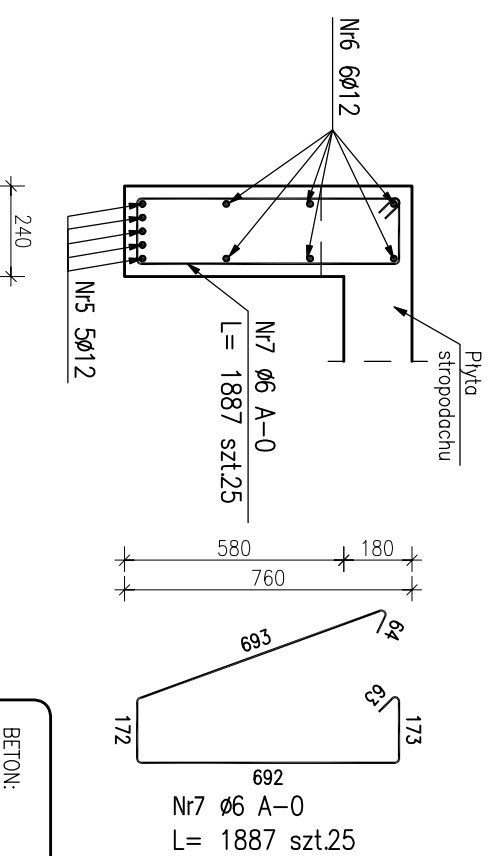

ZESTAWIENIE STALI ZBROJENIOWEJ

POZ.	NR PRĘTA	Ø [mm]	DŁUGOŚĆ [m]	ILOŚĆ			DŁ. ŁĄCZNA [m]			
				PRĘTÓW	x POZ.	RAZEM	Ø6	Ø8	Ø12	Ø16
Poz. P-2 – Podciąg – 1 szt.										
1	16	6.678	3	1	3				20.03	
2	16	7.903	2	1	2				15.81	
3	12	6.574	6	1	6				39.44	
4	8	1.904	36	1	36				68.54	
Poz. P-3 – Podciąg – 1 szt.										
5	12	4.308	5	1	5				21.54	
6	12	4.234	6	1	6				25.40	
7	6	1.887	25	1	25				47.18	
DŁUGOŚĆ RAZEM [m]				47.18	68.54	86.39	35.84			
MASA JEDNOSTKOWA [kg/m]				0.222	0.395	0.888	1.578			
MASA [kg]				10.47	27.07	76.71	56.56			
MASA CAŁKOWITA [kg]								170.82		

- 1) Opis kształtu pręta: PN-EN ISO 3766 metoda B (osiowo)
- 2) Opis długości haka: gabarytowy
- 3) Długość pręta L: suma wymiarów osiowych

PROJEKTOWANIE ARCHITEKTONICZNE I BUDOWLANE

AP Studio 7

mgr inż. arch. Piotr Adamowicz

77-300 Czajków, ul. Szkolna 1

tel. 448 509-331-878

skala 1:50 (1:20)

obiekt: BUDNIEK ZAPLECZA SANITARNO-SZATNIOWEGO

adres inwestycji: 77-300 Czajków, ul. Szkolna 1

dz. nr ewid. 45/3

temat rys.: PODCIĄGI P-1 i P-2

autor: [imię i nazwisko, ograniczone]

branża: [imię i nazwisko, ograniczone]

projektant: [imię i nazwisko, ograniczone]

konstrukcja: [imię i nazwisko, ograniczone]

data: [imię i nazwisko, ograniczone]

podpis: [imię i nazwisko, ograniczone]

sygnatura: [imię i nazwisko, ograniczone]

rok: 2014

BETON: C20/25 (B25)

STAL: A-III 34GS

STAL: A-0 S10S

OTULINA: 3.0cm