


RZUT PARTERU


SKALA 1 : 50

WENTYLACJA

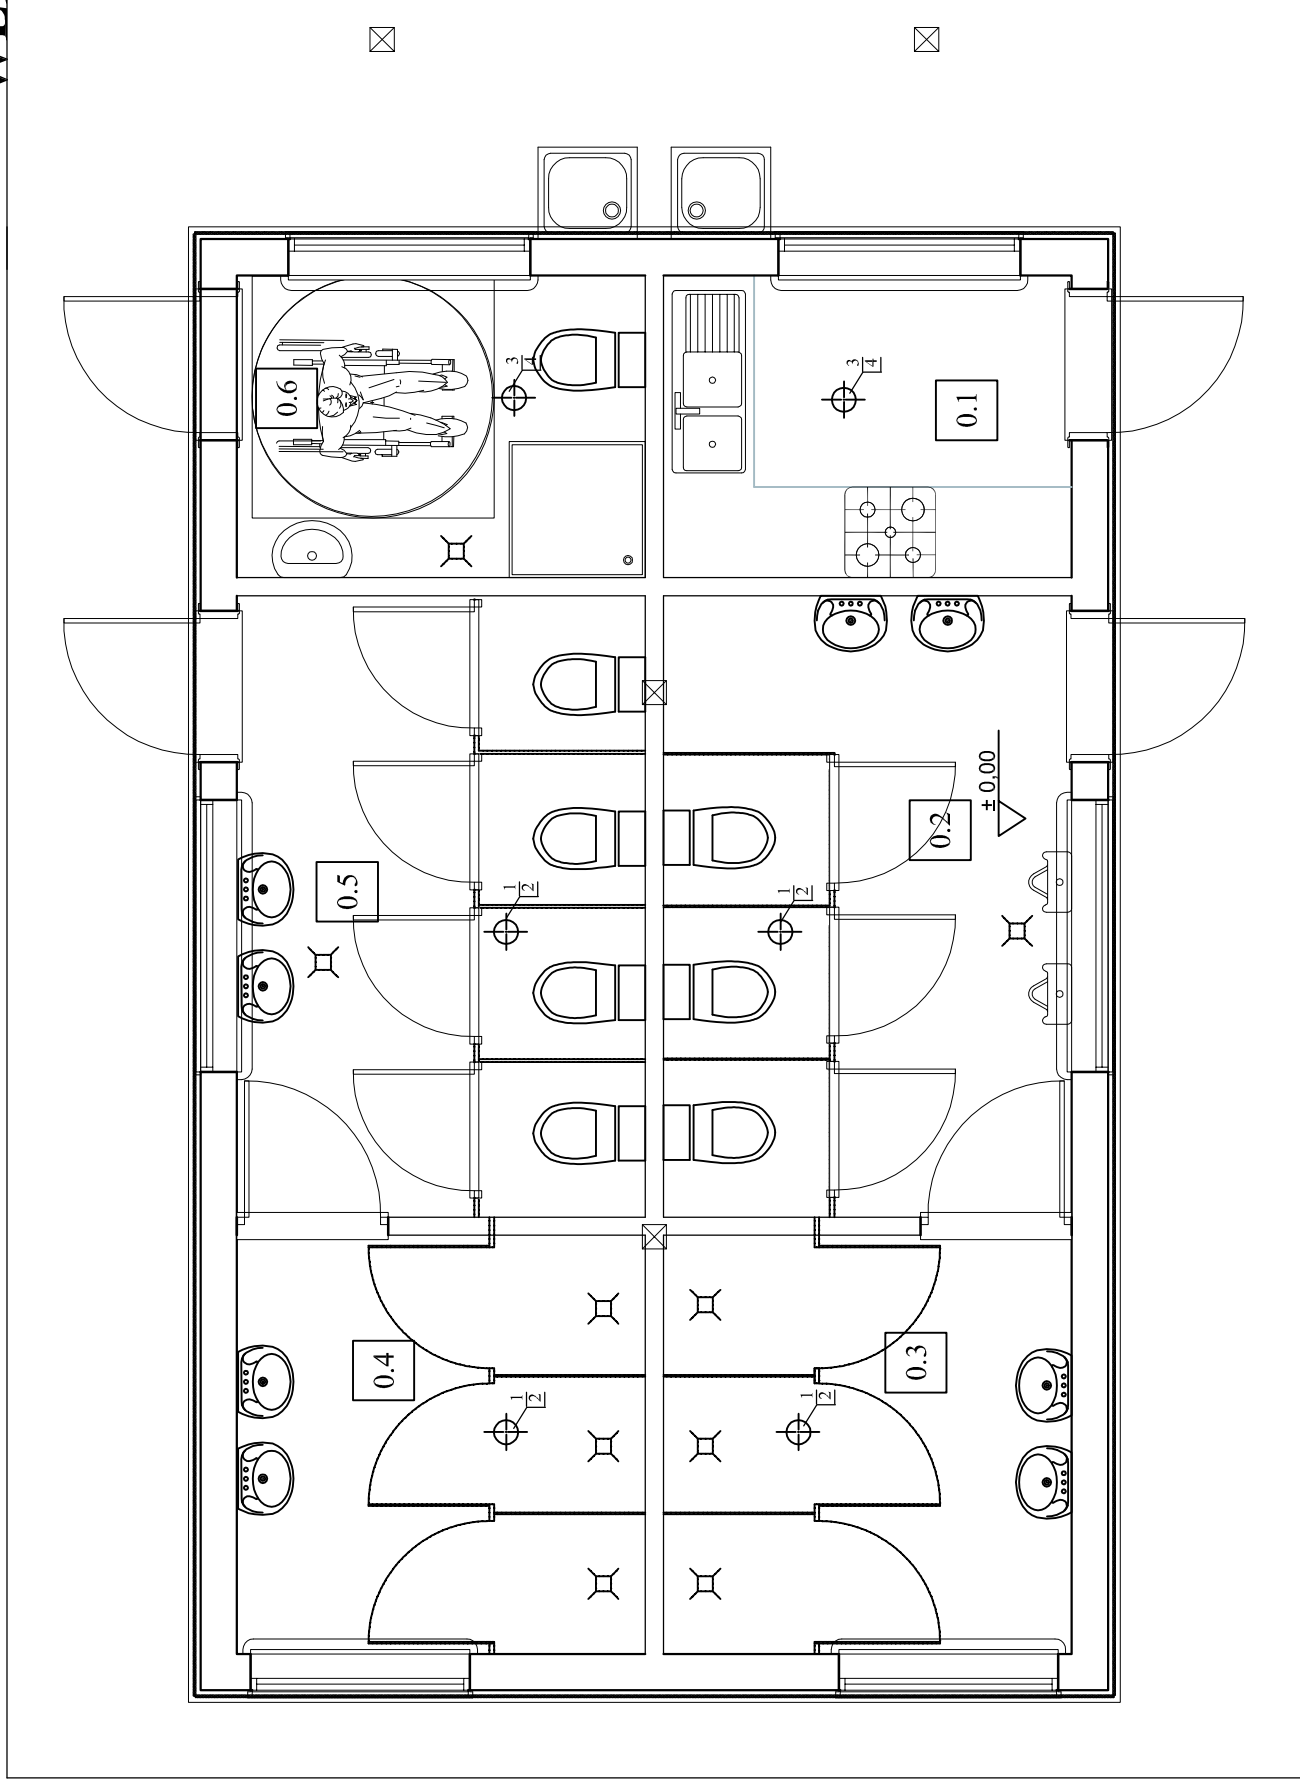

- 1- WYWIETRZAK DACHOWY DN- 160 mm
- 2- PODSTAWA DACHOWA TYP BIII DN- 160 mm
- 3- WYWIETRZAK DACHOWY DN- 110 mm
- 4- PODSTAWA DACHOWA TYP BIII DN- 110 mm

NR POM.	NAZWA POMIESZCZENIA	POW. U. m ²	POSADZKA
0.1	Kuchnia	5,67	Granitogres
0.2	Ustępy męskie	10,96	Granitogres
0.3	Natryski męskie	7,35	Granitogres
0.4	Natryski damskie	7,35	Granitogres
0.5	Ustępy damskie	10,96	Granitogres
0.6	Toaleta niepełnosprawni	5,67	Granitogres
RAZEM :		47,96	

 ZAKŁAD PROJEKTOWO-BUDOWLANY	"PRO-BUD" ZAKŁAD PROJEKTOWO - BUDOWLANY
	ul. mjr'a Hubala 12; 77-300 Człuchów; tel./fax (059) 834-10-51; kom. 0606-875-561
data opracowania: wrzesień 2012r.	Nazwa opracowania: Budowa sanitariatów, rozbiórka istniejącego budynku małej gastronomii
Inwestor: Ośrodek Sportu i Rekreacji w Człuchowie ul. Szkolna 1 77-300 Człuchów	Adres obiektu: 77-300 Człuchów dz. nr 2/5
Treść rys: Rzut przyziemia -wentylacja	Nr rys. S-9
	Skala 1:50