

FRAGMENT ZAGOSPODAROWANIA TERENU - MINI PARK WODNY

Ośrodek Sportu i Rekreacji w Człuchowie, nr dz. 2/1 okręg 21

skala 1:250

LEGENDA (park wodny)

- ELEMENTY PARKU WODNEGO (nr obiektów - elementy wg osobnego opracowania)
- numery obiektów

- PW-1. ZESPÓŁ ZJEZDZALNI WYSOKICH (XX.X x X.X [m])
- PW-2. TOR WODNY Z DEKORACJĄ ZABAWKAMI ŻYRAFA (10,4 x 5,7 [m])
- PW-3. BASEN 3w1 (2,6 x 12,4 [m])
- PW-4. BASEN DUŻY Z ZABAWKAMI ŻÓŁWIEM, GRZYBEM, WĘŻEM, SKONIEM ORAZ WATER WILLOW (1 SZTUKA)
- PW-5. SPREPOINT (śr 9,0 [m])


- PRYSZNICE WOLNOSTOJĄCE (3szt) (2 szt typu A, 1 szt typu B)
- STREFA OCHRONNA WOKÓŁ OBIEKTÓW (powierzchnia z betonu wodoodpornego)

LEGENDA DLA CAŁEGO TERENU OSIR:

- ### LEGENDA (elementy istniejące)
- BUDYNKI ISTNIEJĄCE
 - JEZIORO RYCHNOWSKIE
 - PŁAZA - 4500 8m²
 - ZIELENI ISTNIEJĄCA
 - DRZEWA ISTNIEJĄCE
 - BRAMY WJAZDOWE I OGRÓDZENIA
- ### Nawierzchnie do wymiany
- NAWIERZCHNIE BETONOWE - 498,6+67,5, 7+480,2+61,1+27,4m²
 - CHODNIKI BETONOWE - 103,0+115 8m²
 - NAWIERZCHNIE BRUKOWANE - 16 8m²
 - NAWIERZCHNIE ASFALTOWE - 15,6+ 24,7m²

- ### LEGENDA (oznaczenia)
- BUDYNKI DO ROZBÓRKI
 - ELEMENTY DO USUNIĘCIA
 - GRUPA DRZEW DO WYCINKI (brzołwinia ze względu na niebezpieczeństwo)
 - WSPÓLRZĘDNE GEODEZYJNE
 - POZIOM POSADOWIENIA POSADZKI
 - GRANICA OPRACOWANIA
 - ZAKRES OPRACOWANIA
 - NIEPREKRAČAZALNA LINIA ZABUDOWY
 - GRANICE I OZNACZENIA DZIAŁEK
 - OGRÓDZENIE SYSTEMOWE (rozstaw osiowy słupów 2,53 [m])
 - FURTKI W OGRÓDZENIU (nr=1 5 [m], nr=1 15 [m])
 - BRAMA WJAZDOWA (nr=1 5 [m], nr=1 15 [m])
 - CIĄG PIESZO JEZDNY - 1307 9m² (kostka betonowa - wzory numeracji: 1499)
 - CIĄGI PIESZOUWADZONE (kostka betonowa - wzory numeracji: 1499)
 - CIĄGI PIESZE GRUNTOWE (kostka betonowa - wzory numeracji: 1499)
 - POW. ZESPÓŁU BASENIKÓW DLA DZIECI - 1111111111 (pow. z tworzyw sztucznych - wzory numeracji)
 - Rodzaje nawierzchni z korysyłka

- ### LEGENDA (pryktowane budynki)
- GRILL MUROWANY (1szt)
 - PALENISKO OGRODOWE (1szt)
 - ALTANA (średnica 6m) (1szt)
 - MOSTEK, OCZKO WODNE Z ROŚLINNOŚCIĄ
 - ZESTAW STOŁ I DWIE ŁAWY (8 szt)
 - ZESTAW STOŁ I CZTERY KRZESŁA (4 szt)
 - ŁAWKA PARKOWA (47szt)
 - KOSZ NA ODPADKI (31szt)
 - URZĄDZENIA REKREACYJNE SEZONOWE (12 szt)
 - ZJEZDZALNA ZESTAW (1szt)
 - WIEŻA RATOWNIKA (1szt)
 - REZERWY POD PROPONOWANE ELEMENTY (pow. naturalna istniejąca - wykonane wg osobnego projektu)
 - KRZEWY IGLASTE, DRZEWA ŚREDNIE
 - KOMPZYCJE SKALNIKÓW
 - DONICE Z KWIATAMI
 - KORA DEKORACYJNA
 - NASYP ZIEMNY (do h=0,6 [m])
 - OCZKO WODNE

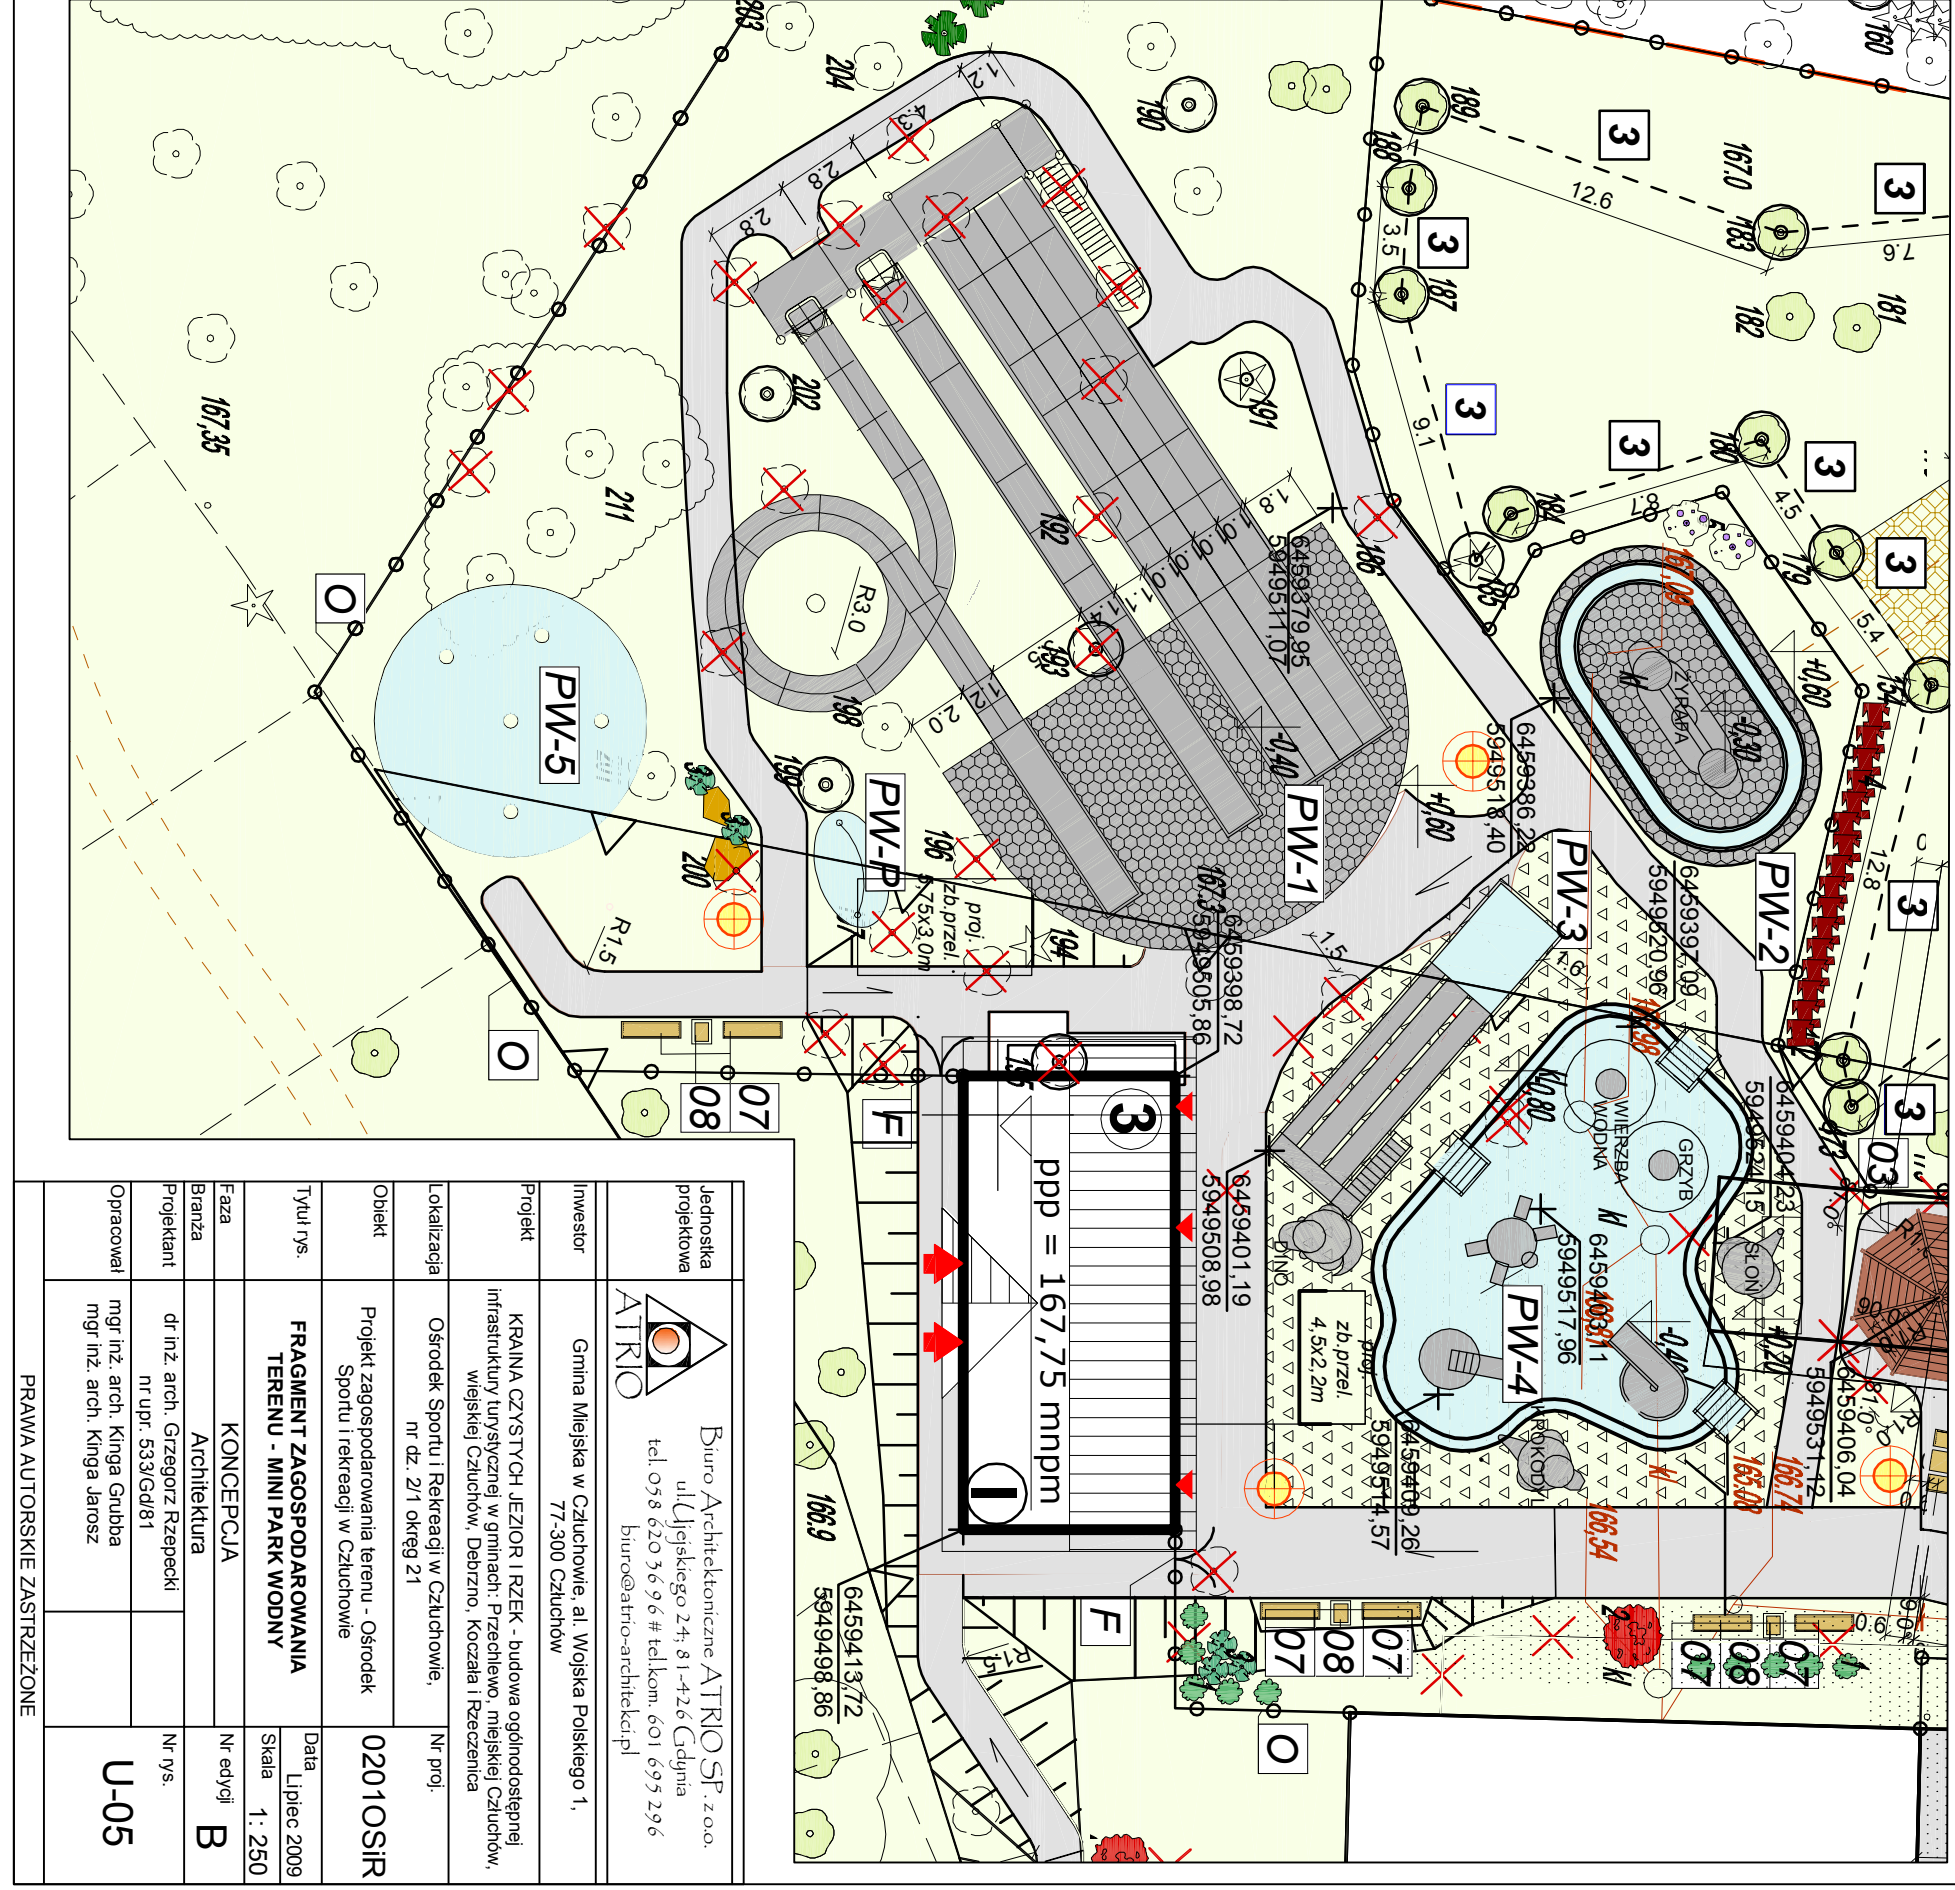

Jednostka projektowa	Biuro Architektoniczne ATRIO SP. z o.o. ul. Lijpskiego 2/4, 81-426 Gdynia tel. 078 620 36 96 # tel.kom. 601 695 296 biuro@atrio-architekci.pl
Investor	Gmina Miejska w Człuchowie, al. Wojska Polskiego 1, 77-300 Człuchów
Projekt	KRAJNA CZYSTYCH JEZIOR I RZEK - budowa ogólnodostępnej infrastruktury/turystycznej w gminach: Przechlewo, miejskiej Człuchów, wiejskiej Człuchów, Debrzno, Koczala i Ręcznica
Lokalizacja	Ośrodek Sportu i Rekreacji w Człuchowie, nr dz. 2/1 okręg 21
Objekt	Projekt zagospodarowania terenu - Ośrodek Sportu i rekreacji w Człuchowie
Tytuł rys.	FRAGMENT ZAGOSPODAROWANIA TERENU - MINI PARK WODNY
Faza	KONCEPCJA
Branża	Architektura
Projektant	dr inż. arch. Grzegorz Rzepceki nr upr. 533/Gd/81
Opracował	mgr inż. arch. Kinga Grubba mgr inż. arch. Kinga Jarosz
Data	Lipiec 2009
Skala	1: 250
Nr edycji	B
Nr rys.	U-05

PRAWA AUTORSKIE ZASTRZEŻONE