

KIERUNKI ZMIAN FUNKCJONLANO-PRZESTRZENNYCH OBSZARU REWIATLIZACJI



OBSZAR „ŚRÓDMIEŚCIE” skala 1:1000

Załącznik graficzny nr 1 do Gminnego Programu Rewitalizacji ŚRÓDMIEŚCIA w Człuchowie

MIASTO CZŁUCHÓW

LEGENDA :
 nr porządkowy i granice lokalizacji podstawowych i uzupełniających kierunków zmian funkcjonalno-przestrzennych

Numer	Opis
1. Podstawowe kierunki zmian funkcjonalno-przestrzennych	
1.1	Utworzenie „Centrum Rodzin” w Człuchowie wraz z zagospodarowaniem terenu wokół budynku Miejskiego Domu Kultury w Człuchowie.
1.2	Utworzenie przestrzeni publicznej dla mieszkańców Śródmieścia.
1.3	Zagospodarowanie skweru przy ul. Szczecińskiej 23 i 25.
2. Uzupełniające kierunki zmian funkcjonalno-przestrzennych.	
2.1	Zwiększenie funkcjonalności technicznej oraz poprawa warunków zamieszkania budynku ul. Sobieskiego 6
2.2	Zwiększenie funkcjonalności technicznej, poprawa : warunków zamieszkania budynku oraz zagospodarowania podwórka ul. Szczecińska 22
2.3	Zwiększenie funkcjonalności technicznej budynku, poprawa warunków zamieszkania budynku ul. Szczecińska 12
2.4	Zwiększenie funkcjonalności technicznej oraz poprawa zagospodarowania podwórka ul. Traugutta 7a
2.5	Zwiększenie funkcjonalności technicznej ul. Traugutta 6
2.6	Zwiększenie funkcjonalności technicznej oraz poprawa zagospodarowania terenu ul. Szczecińska 2
2.7	Zwiększenie funkcjonalności technicznej oraz poprawa warunków zamieszkania budynku ul. Szczecińska 21
2.8	Zwiększenie funkcjonalności technicznej oraz poprawa warunków zamieszkania budynku ul. Plac Bohaterów 1
2.9	Zwiększenie funkcjonalności technicznej oraz poprawa warunków zamieszkania budynku ul. Szczecińska 25
2.10	Zwiększenie funkcjonalności technicznej budynku, poprawa : warunków zamieszkania budynku oraz zagospodarowania podwórka ul. Traugutta 3
2.11	Przebudowa budynku , poprawa : warunków zamieszkania budynku oraz zagospodarowania podwórka ul. Traugutta 1
2.12	Poprawa warunków zamieszkania budynków oraz przestrzeni publicznych wokół budynków osiedla Piastowskiego
2.13	Poprawa warunków zamieszkania budynków oraz przestrzeni publicznych wokół budynków osiedla Wazów
2.14	Poprawa zagospodarowania podwórka i terenu wokół budynku ul. Sobieskiego 10
2.15	Zagospodarowanie podwórka ul. Traugutta 9
2.16	Poprawa zagospodarowania podwórka przy ul. Sobieskiego 8
2.17	Poprawa zagospodarowania podwórka przy ul. Sobieskiego 1 i ul. Szczecińska 14

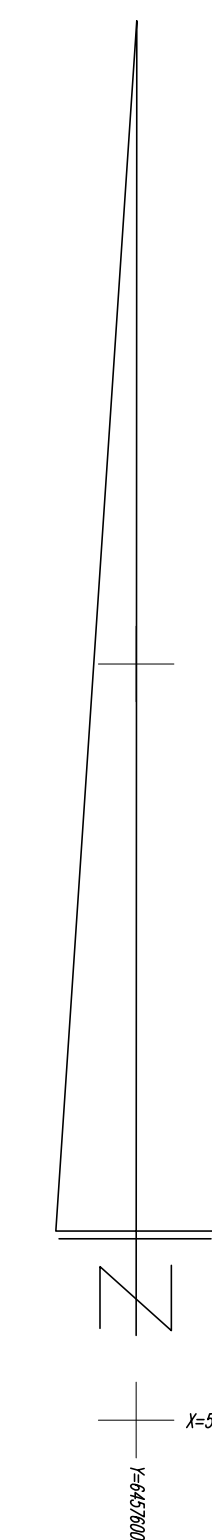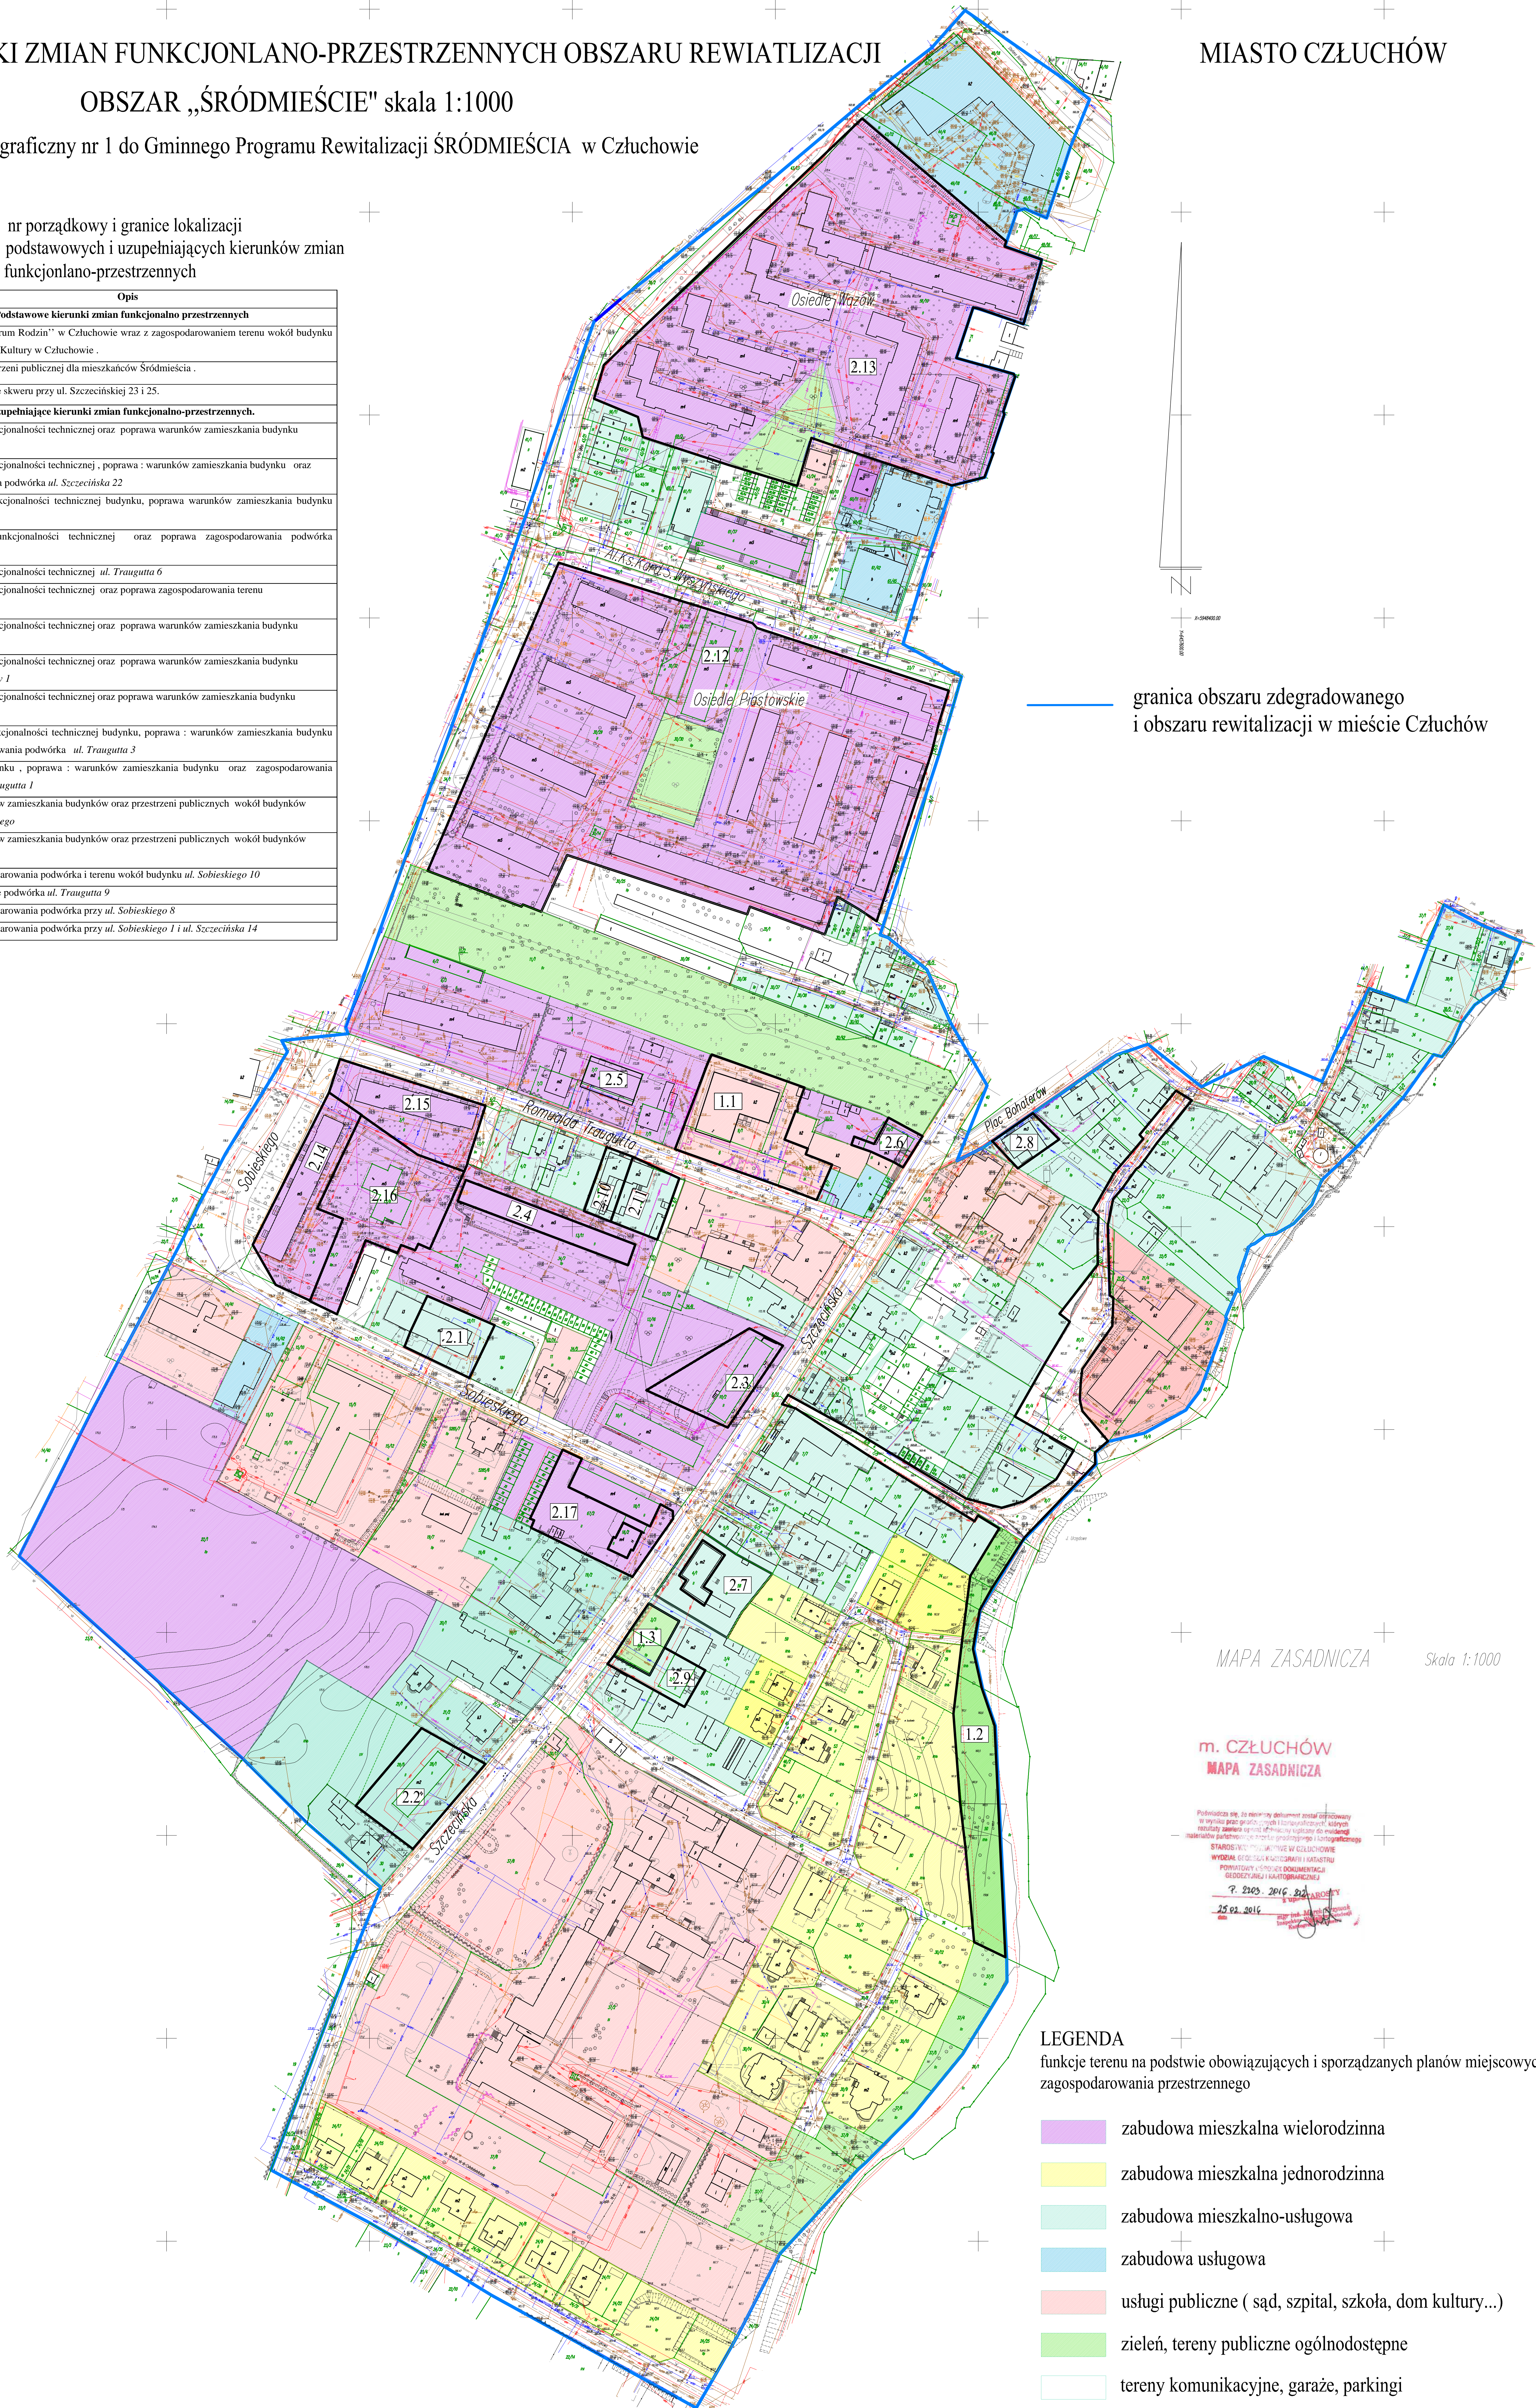

— granica obszaru zdegradowanego i obszaru rewitalizacji w mieście Człuchów

MAPA ZASADNICZA Skala 1:1000

m. CZŁUCHÓW
 MAPA ZASADNICZA

Podpisano się: 25.09.2016
 9.2016
 25.09.2016

LEGENDA

funkcje terenu na podstawie obowiązujących i sporządzanych planów miejscowych zagospodarowania przestrzennego

	zabudowa mieszkalna wielorodzinna
	zabudowa mieszkalna jednorodzinna
	zabudowa mieszkalno-usługowa
	zabudowa usługowa
	usługi publiczne (sąd, szpital, szkoła, dom kultury...)
	zielen, tereny publiczne ogólnodostępne
	tereny komunikacyjne, garaże, parkingi