MAPA SYTUACYJNO - WYSOKOŚCIOWA
do celów projektowych

Skala: 1:500

woj. pomorskie
powiat człuchowski
Gmina Człuchów - 220301_1
Obręb Człuchów 64 - 0002
obiekt: dz. 74/1, 31, 44, 40/11
ul. Wojska Polskiego
GKiK.6640.159.2016
arkusz mapy zasadniczej:
6.205.15.04.4.4 ; 6.205.15.09.2.1 ; 6.205.15.09.2.2
układ współrzędnych: " 2000" południk 18
układ odn. wysokości:" Kronsztadt 86"

Przebieg granic został przyjęty z Ewidencji Gruntów i Budynków.

Przy sporządzaniu niniejszej mapy nie badano służebności gruntowych.

Nie wyklucza się istnienia w terenie urządzeń podziemnych dla których brak było informacji branżowych i nie zostały odnalezione w czasie inwentaryzacji geodezyjnej.

Mapa aktualna w zakresie opracowania na dzień 08.03.2016r.

Niniejszą mapę sporządził na podstawie mapy zasadniczej oraz aktualizacji w marcu 2016 roku :

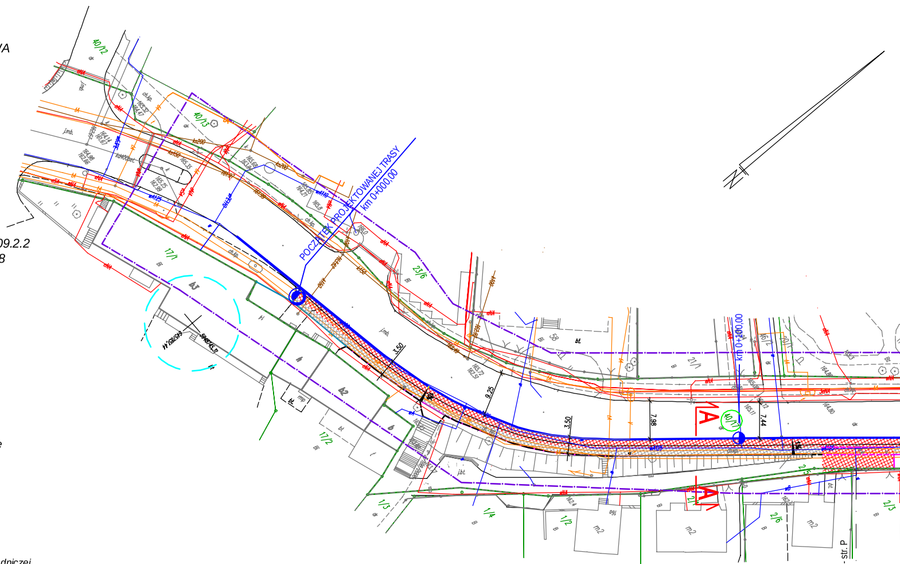

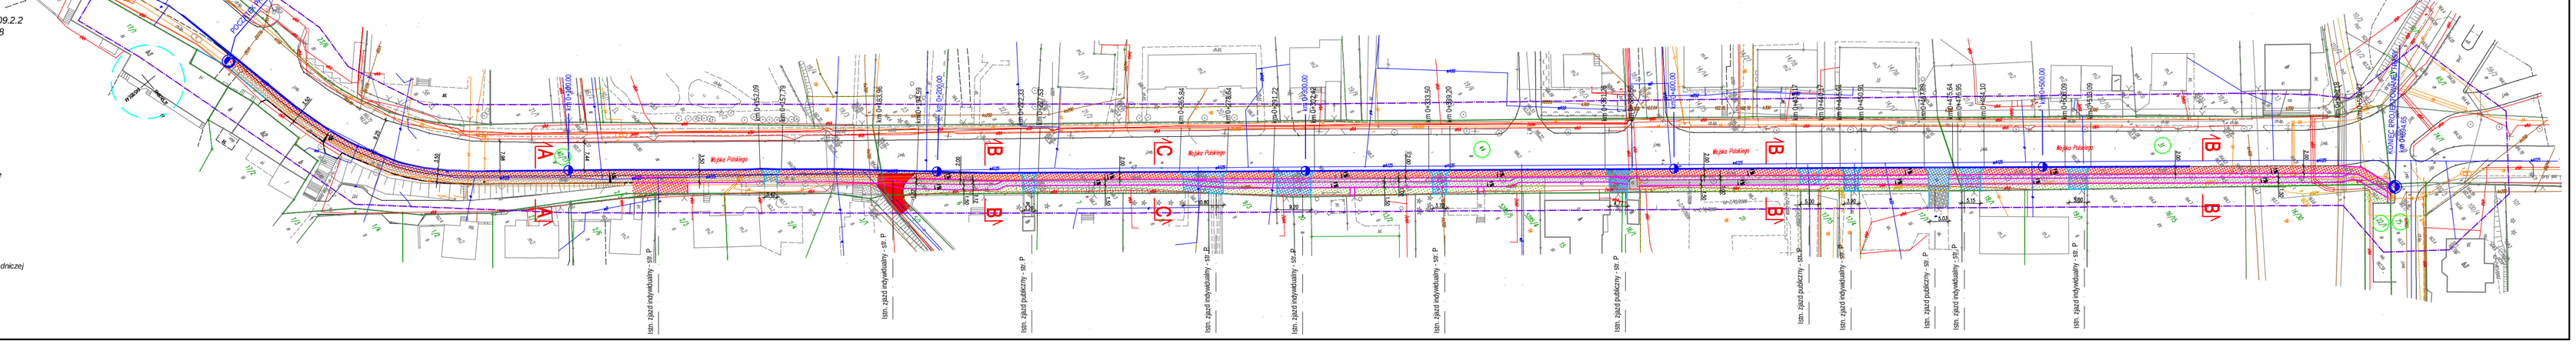

L E G E N D A :

- zakres opracowania
- zjazdy – nawierzchnia z kostki brukowej betonowej Cegiełka bezfazowa gr. 8 cm – kolor antracyt
- chodniki szerokości 2,00 m– nawierzchnia z kostki brukowej betonowej Cegiełka bezfazowa gr. 6 cm – kolor czerwony
- chodniki szerokości 1,5 m – nawierzchnia z kostki brukowej betonowej Cegiełka gr. 6 cm – kolor szary
- zieleń – trawniki
- krawężnik betonowy wystający 100x30x15 cm
- opornik wystający najazdowy 100x25x12 cm
- obrzeże betonowe 100x30x8 cm

LOKALIZACJA:	CZŁUCHÓW, działka nr 40/11, 44, 31, 22/1, 75		
INWESTOR:	Gmina Miejska Człuchów ul. ul. Wojska Polskiego 1, 77-300 Człuchów		
NAZWA OBIEKTU:	**Przebudowa drogi gminnej nr 220302 z budową ogólnodostępnego miejsca postojowego w m. Człuchów przy ul. ul. Wojska Polskiego**		
RYSUNEK:	**PROJEKT ZAGOSPODAROWANIA TERENU**	Data: KWIECIEŃ 2016 r.	Skala: 1:500
Branża:	Projektant:	Uprawnienia:	Podpis:	Nr rys.:
drogowa	mgr inż. Stanisław Wanek	GP-iv-7342/W/92		1