


MAPA SYTUACYJNO-WYSOKOŚCIOWA

skala 1:500
woj. pomorskie
pow. człuchowski
m.Człuchów 30/29

Opracowano na podstawie mapy zasadniczej
i aktualizacji w kwietniu 2012r.

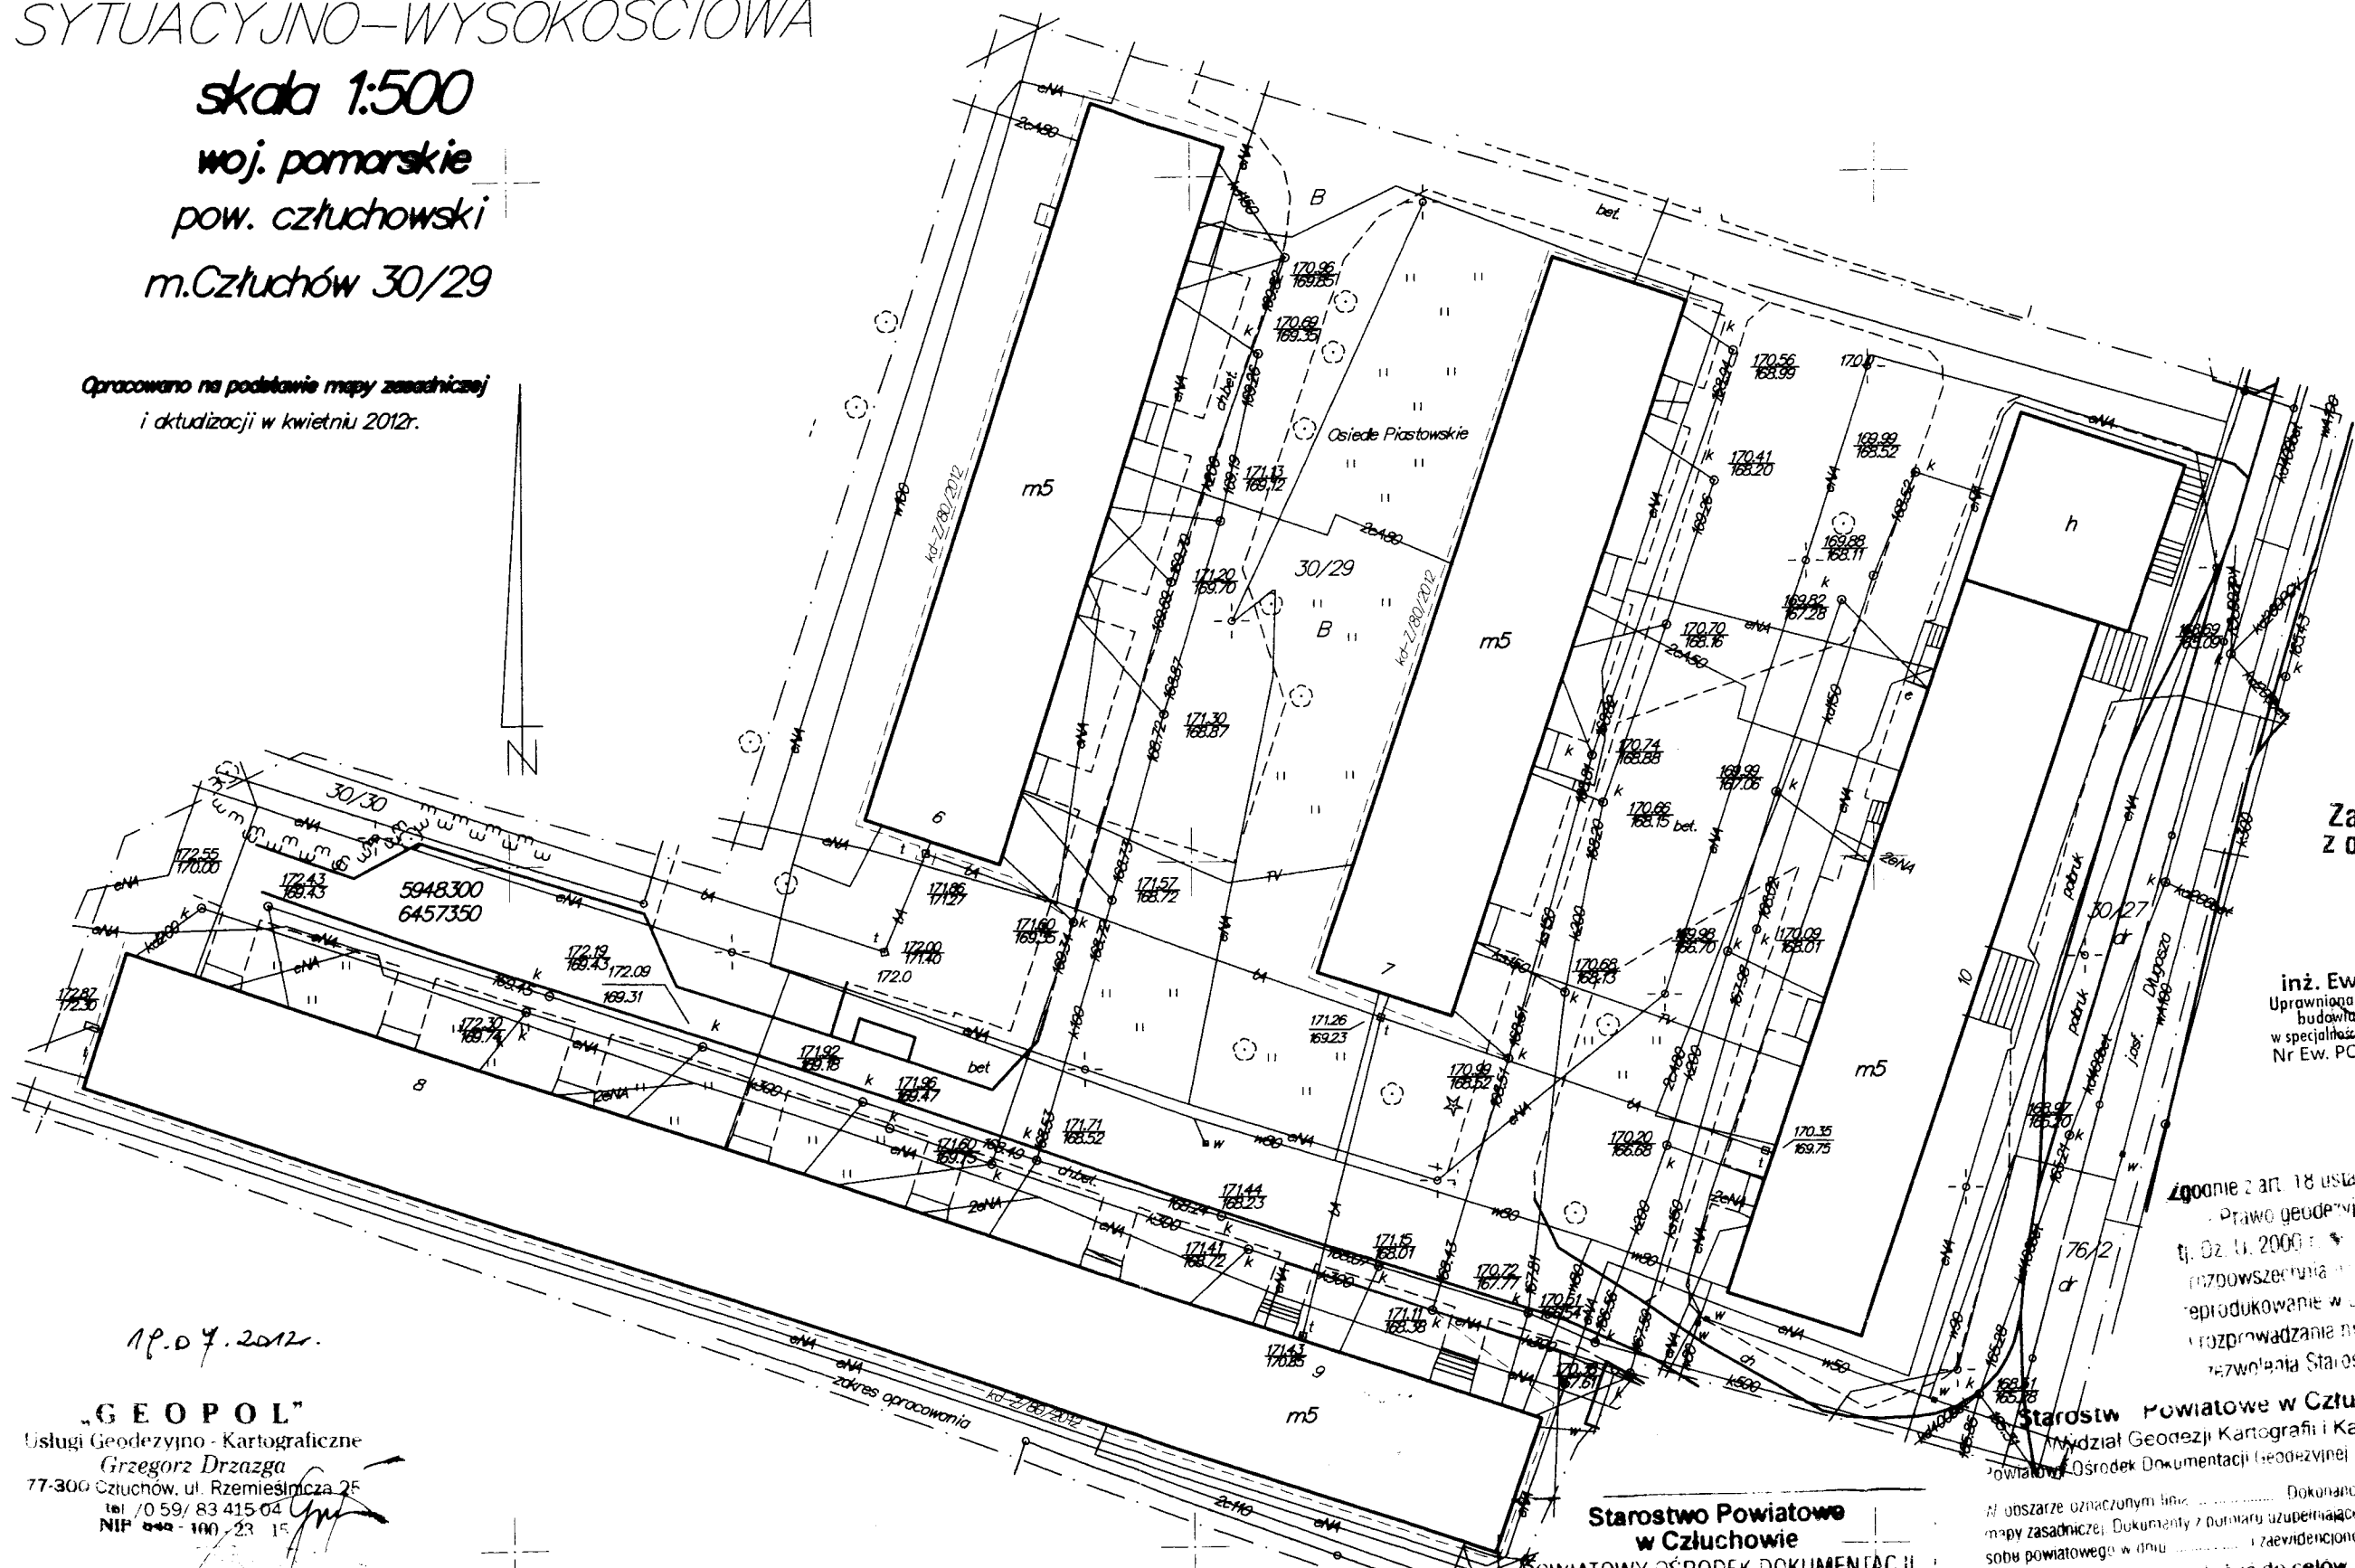

Za zgodność
z oryginałem

inż. Ewa Zagórzńska
Uprawniona do prowadzenia robót
budowlanych bez ograniczeń
w specjalności konstrukcyjno-budowlanej
Nr Ew. POM/0381/OWOK/08

Zgodnie z art. 18 ustawy z dnia 17.05.1989
Prawo geodezyjne i kartograficzne
tj. Dz. U. 2000 nr 400, póź. 1086, ze zm.
rozpowszechniania i rozprowadzanie oraz
reprodukcowanie w celu rozpowszechniania
rozprowadzania niniejszej mapy wymaga
zezwolenia Starostwa Człuchowskiego

19.07.2012r.

"GEOPOL"
Usługi Geodezyjno - Kartograficzne
Grzegorz Drzazga
77-300 Człuchów, ul. Rzemieślnicza 2F
tel./0 59/ 83 415 04
NIP 544-100-23 15

[Handwritten signature]

Starostwo Powiatowe
w Człuchowie
POWIATOWY OŚRODEK DOKUMENTACJI
GEODEZYJNO - KARTOGRAFICZNEJ
D.Z.
za zgodności z oryginałem
Nr ewid.
data

STAROSTA
mgr inż. Marek Kopyński
inspektor Wydziału Geodezji
i Kartografii Starostwa Powiatowego
w Człuchowie
Podpis

Starostwo Powiatowe w Człuchowie
Wydział Geodezji, Kartografii i Katastru
Powiatowy Ośrodek Dokumentacji Geodezyjnej i Kartograficznej
Dokonano aktualizacji treści
mapy zasadniczej. Dokumenty z pomiaru uzupełniającego przyjęto do za-
sobu powiatowego w dniu i zaevidencjonowano pod nr
Niniejsza mapa może służyć do celów projektowych
Projektowane obiekty budowlane wymagające pozwolenia na budowę po-
dlegają wytyczeniu i inwentaryzacji powykonawczej przez jednostki powiatowe
wniesione do wykonywania prac geodezyjnych
Człuchów dnia

[Handwritten signature]
mgr inż. Marek Kopyński
inspektor Wydziału Geodezji
i Kartografii Starostwa Powiatowego
w Człuchowie
Podpis

MAPA SYTUACYJNO-WYSOKOŚCIOWA

skala 1:500


woj. pomorskie
pow. człuchowski
m.Człuchów 30/29

Inwentaryzacja - stan istniejący

SKALA 1 : 500

STAROSTWO
POWIATOWE
CZŁUCHÓW
Załącznik
do pozwolenia

Opracowano na podstawie mapy zasadniczej
i aktualizacji w kwietniu 2012r.

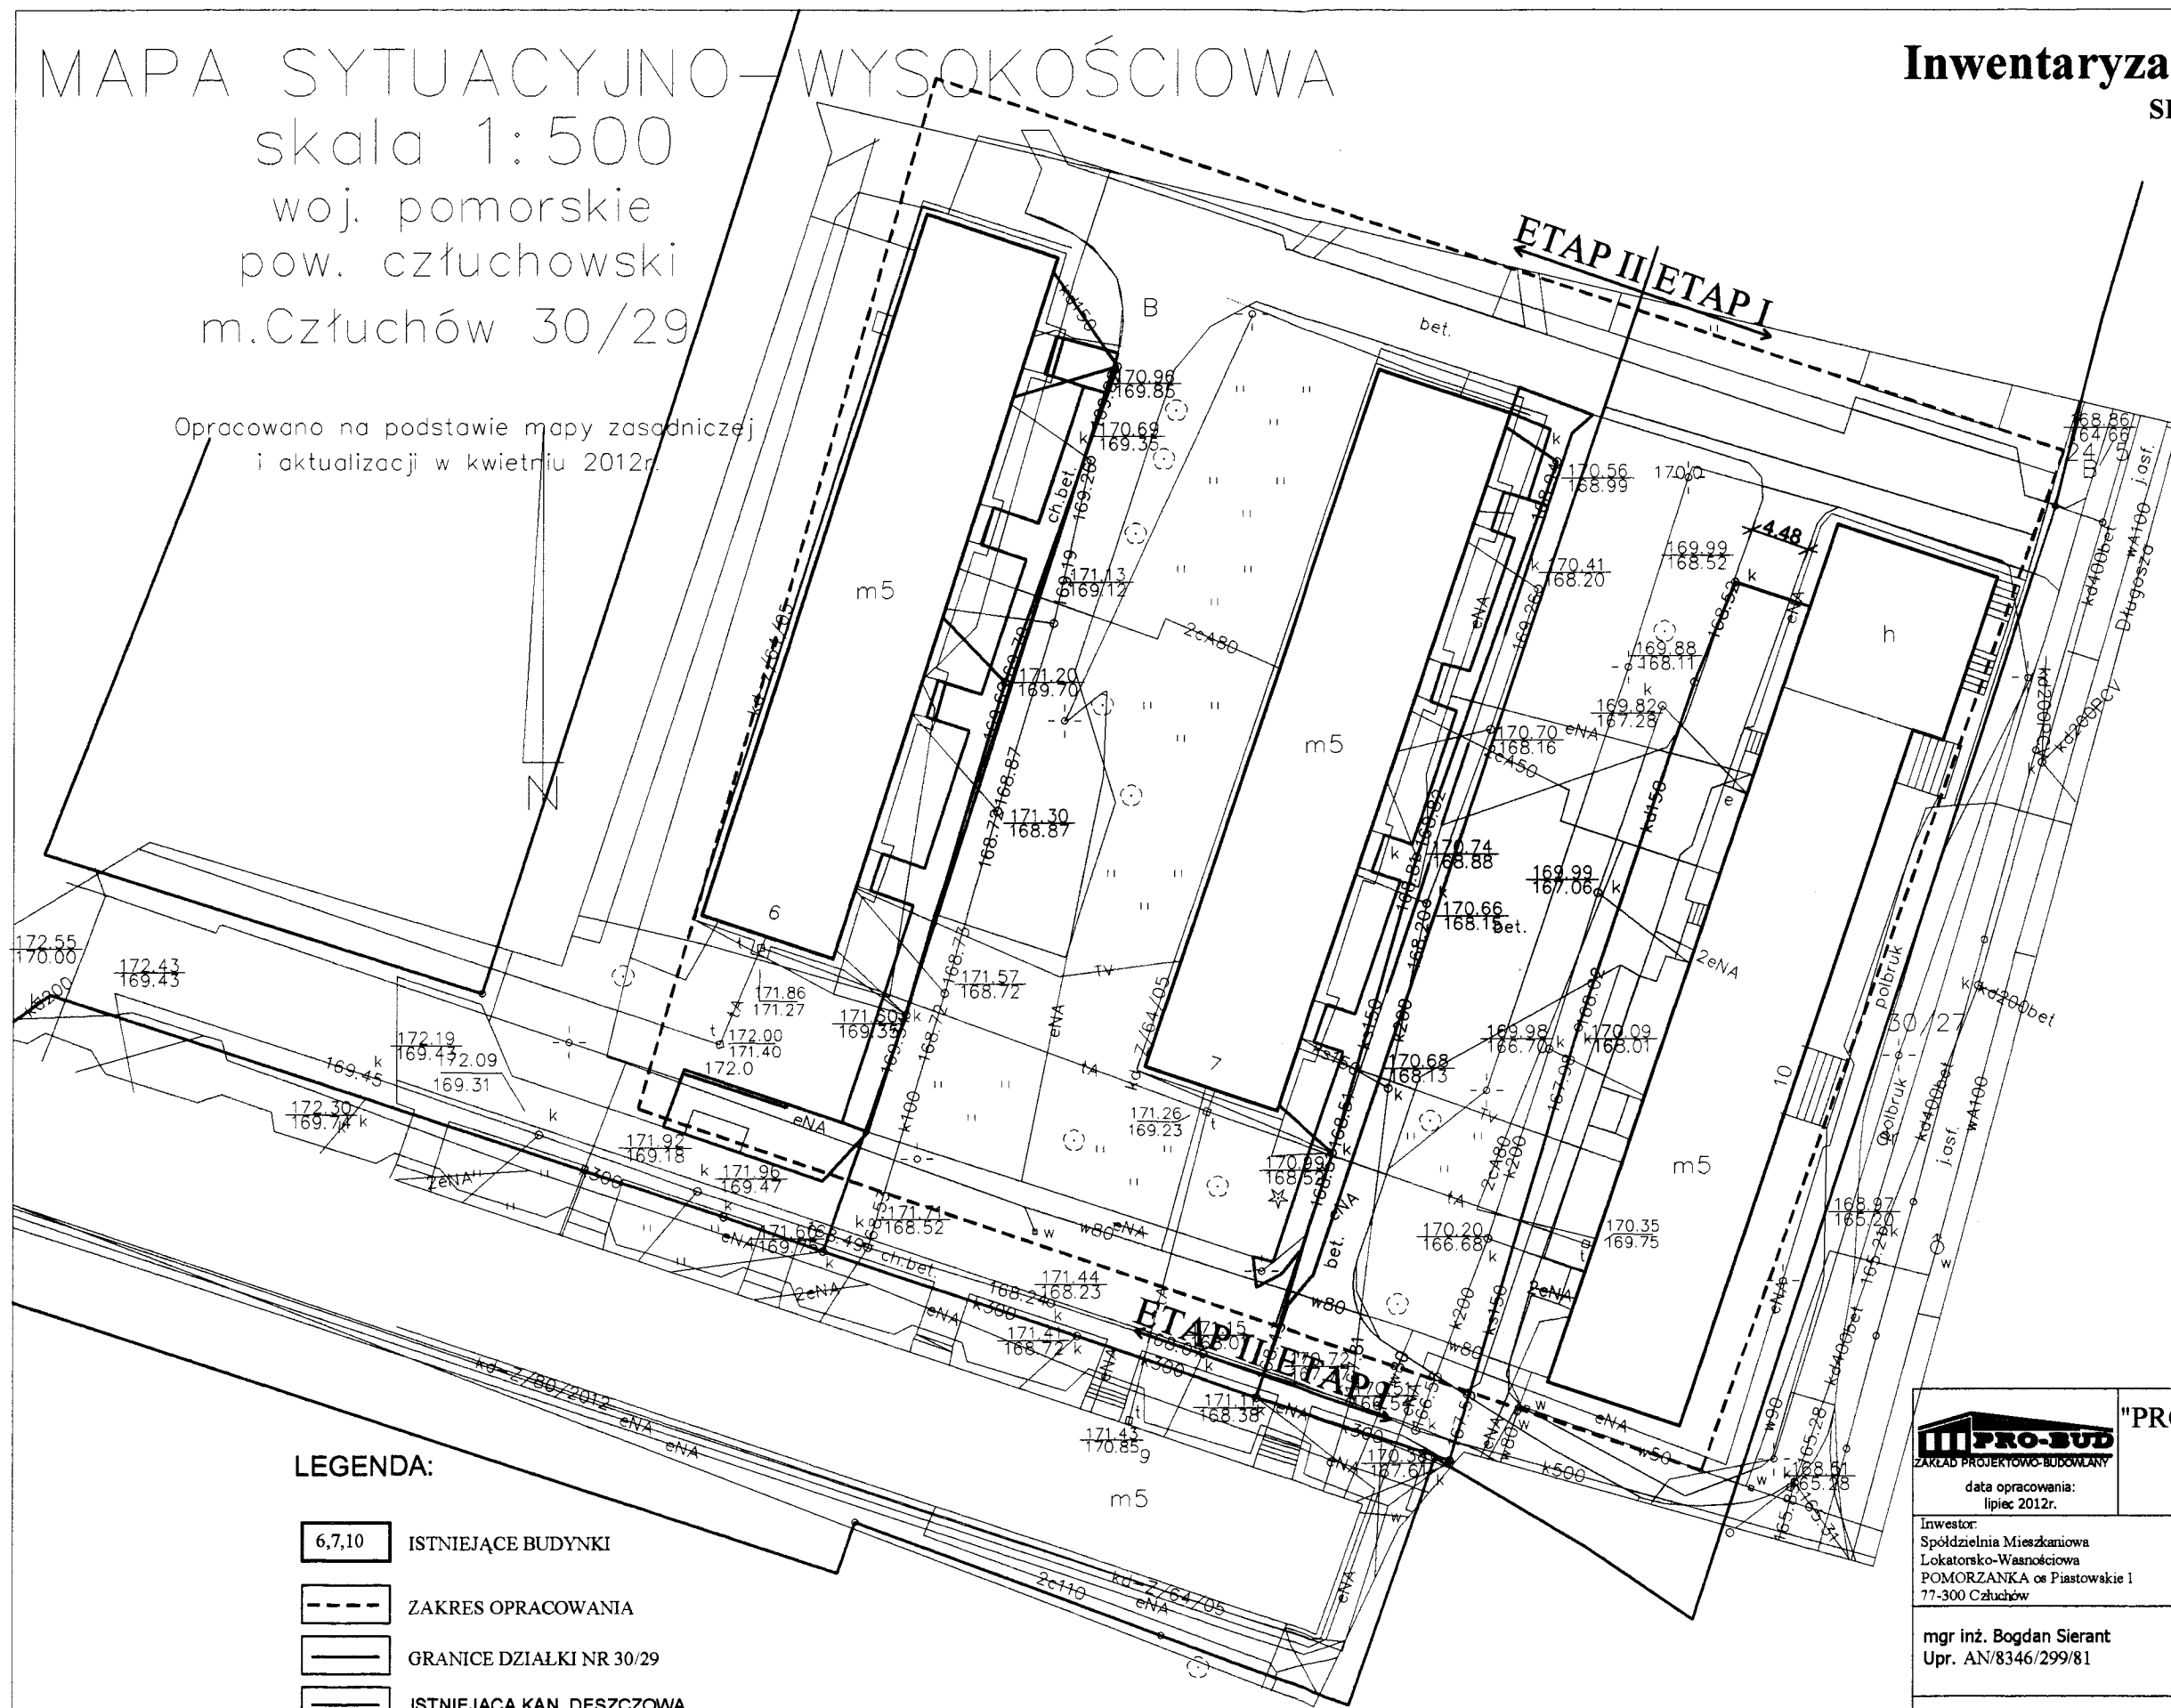




LEGENDA:

- 6,7,10 ISTNIEJĄCE BUDYNKI
- ZAKRES OPRACOWANIA
- GRANICE DZIAŁKI NR 30/29
- ISTNIEJĄCA KAN. DESZCZOWA
- ISTNIEJĄCE DROGI I UTRARDZENIA

-ETAP I
-ETAP II

Zygmunt Cheba
Uprawnienia do projektowania
w specjalności instalacyjno-inżynierskiej
§ 2 ust. 2 pkt 2 i § 13 ust. 1 pkt 4 lit. a i b.
Nr ewid. AN/0040/130/04 WBPP Słupsk
POM/IS/0550/01

 "PRO-BUD" ZAKŁAD PROJEKTOWO-BUDOWLANY		ul. mjr Hubala 12; 77-300 Człuchów; tel./fax (059) 834-10-51; kom. 0606-875-561	
data opracowania: lipiec 2012r.		Nazwa opracowania: Przebudowa dróg wewnętrznych, budowa wydzielonych miejsc postojowych dla samochodów osobowych w zespołach do 10 stanowisk, budowa przyłączy kanalizacji deszczowej w m. Człuchów os. Piastowskie 6, 7, 10.	
Inwestor: Spółdzielnia Mieszkaniowa Lokatorsko-Wasnościowa POMORZANKA os. Piastowskie 1 77-300 Człuchów			
mgr inż. Bogdan Sierant Upr. AN/8346/299/81			
mgr inż. Ewa Zagórzańska Upr. nr POM/0361/OWOK/08			
Treść rys: Inwentaryzacja istniejących utwardzeń i dróg wewnętrznych			


Projekt zagospodarowania

SKALA 1 : 500

MAPA SYTUACYJNO-WYSOKOŚCIOWA

skala 1:500
woj. pomorskie
pow. człuchowski
m.Człuchów 30/29

Opracowano na podstawie mapy zasadniczej
i aktualizacji w kwietniu 2012r.

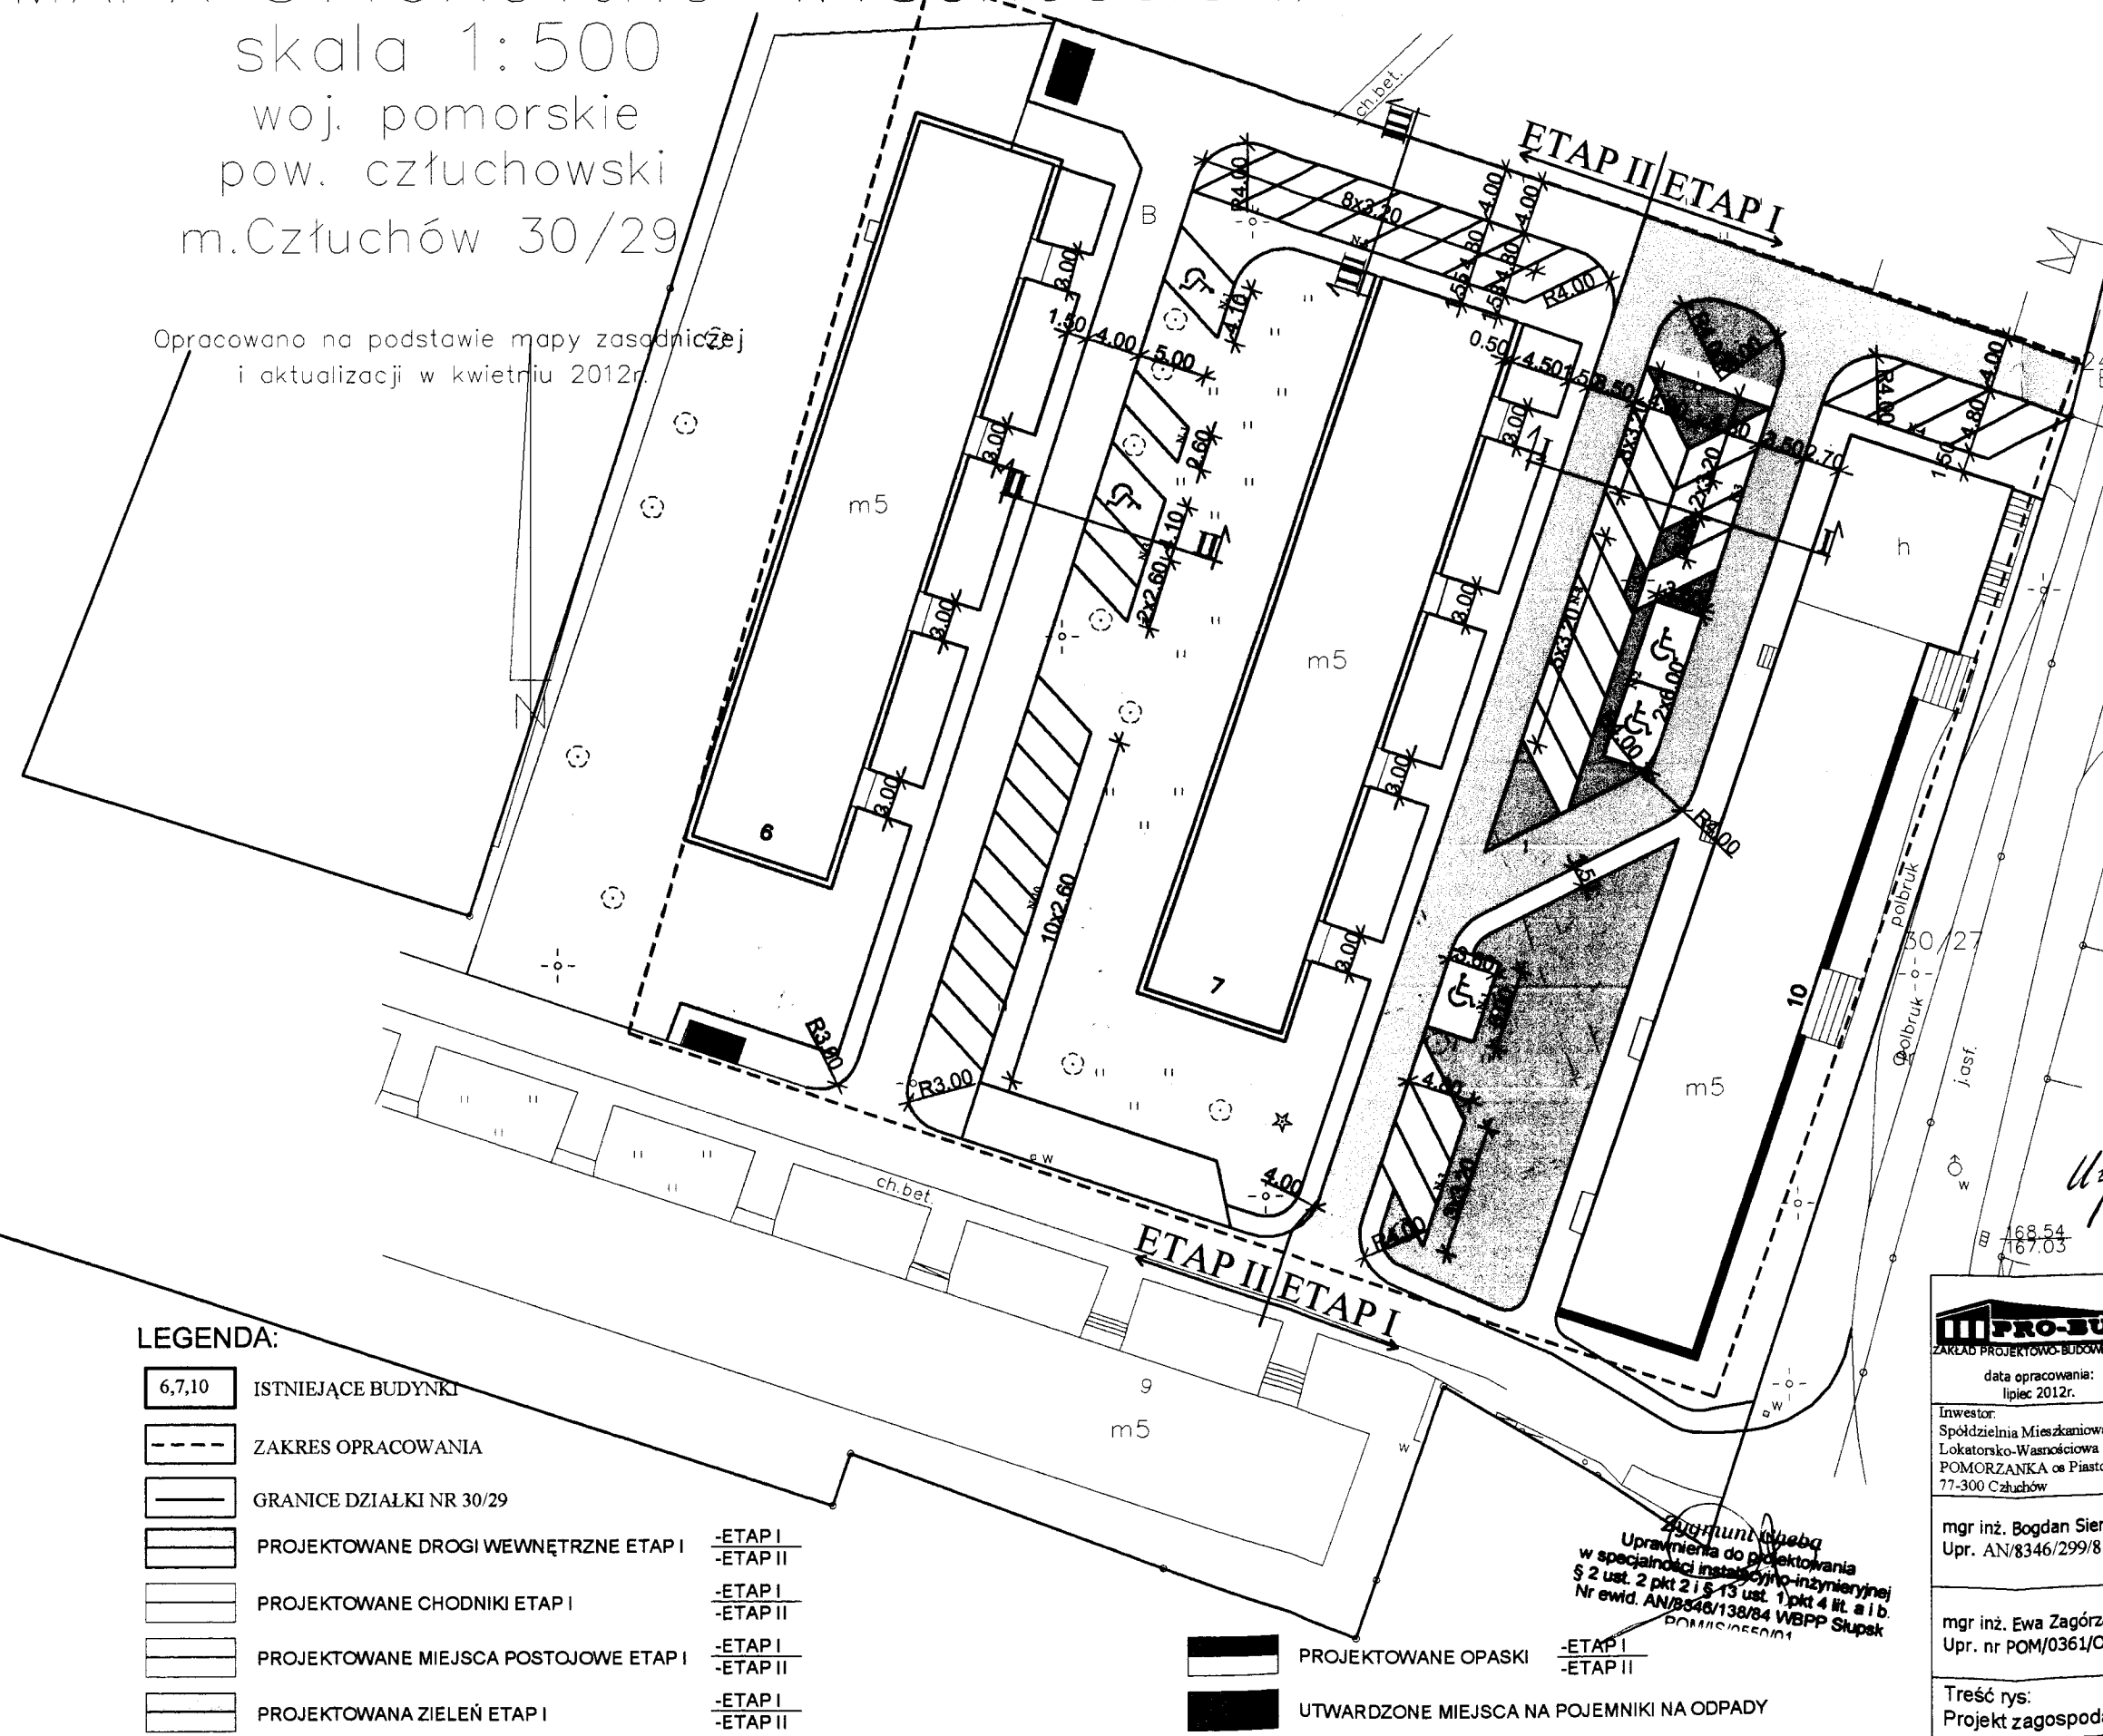

000485470
Spółdzielnia Mieszkaniowa
Lokatorsko - Właścicieli
POMORZANKA
Os. Piastowskie 1
77-300 CZŁUCHÓW

Uzgodniono
05.08.2012
PREZES
mgr inż. Edmund Kuźmiński

PRZEDSIĘBIÓRSTWO KOMUNALNE
Spółka z o.o.
77-300 CZŁUCHÓW ul.Sobieskiego 11
ZAKŁAD
WODOCIĄGÓW I KANALIZACJI
ul. Średnia 15 tel. /0 59/ 83 43 340

*kl trakcie przebudowy
drog należy uwzględnić
regulację i uszkiebnienie
wod - kon pod nadzorem
2-du woj - kon.*

Uzgodniono - 09.08.2012
KIEROWNIK
Zakładu Wodociągów i Kanalizacji
Aleksander Kusek

LEGENDA:

- 6,7,10 ISTNIEJĄCE BUDYNKI
- ZAKRES OPRAWY
- GRANICE DZIAŁKI NR 30/29
- PROJEKTOWANE DROGI WEWNĘTRZNE ETAP I
- PROJEKTOWANE CHODNIKI ETAP I
- PROJEKTOWANE MIEJSCA POSTOJOWE ETAP I
- PROJEKTOWANA ZIELEŃ ETAP I
- ETAP I
- ETAP II
- ETAP I
- ETAP II
- ETAP I
- ETAP II

- PROJEKTOWANE OPASKI
- UTWARDZONE MIEJSCA NA POJEMNIKI NA ODPADY

*Wzrostniak
Uprawnienia do projektowania
w specjalności instalacyjno-inżynierskiej
§ 2 ust. 2 pkt 2 i § 13 ust. 1 pkt 4 lit. a i b.
Nr ewid. AN/8548/138/84 WBPP Słupsk
POMIS/0550/1*


"PRO-BUD" ZAKŁAD PROJEKTOWO-BUDOWLANY	
ul. mjr Hubala 12; 77-300 Człuchów; tel./fax (059) 834-10-51; kom. 0606-875-561	
data opracowania: lipiec 2012r.	
Inwestor: Spółdzielnia Mieszkaniowa Lokatorsko-Właścicieli POMORZANKA os. Piastowskie 1 77-300 Człuchów	Nazwa opracowania: Przebudowa dróg wewnętrznych, budowa wydzielonych miejsc postojowych dla samochodów osobowych w grupowaniach do 10 stanowisk, budowa przyłączy kanalizacji deszczowej w m. Człuchów os. Piastowskie 6, 7, 10.
mgr inż. Bogdan Sierant Upr. AN/8346/299/81	Adres obiektu: 77-300 Człuchów os. Piastowskie działka nr 30/29
mgr inż. Ewa Zagórzańska Upr. nr POM/0361/OWOK/08	Skala 1:500
Treść rys: Projekt zagospodarowania	Nr rys. 2

MAPA SYTUACYJNO-WYSOKOŚCIOWA

skala 1:500

woj. pomorskie
pow. człuchowski
m.Człuchów 30/29

Opracowano na podstawie mapy zasadniczej
i aktualizacji w kwietniu 2012r.

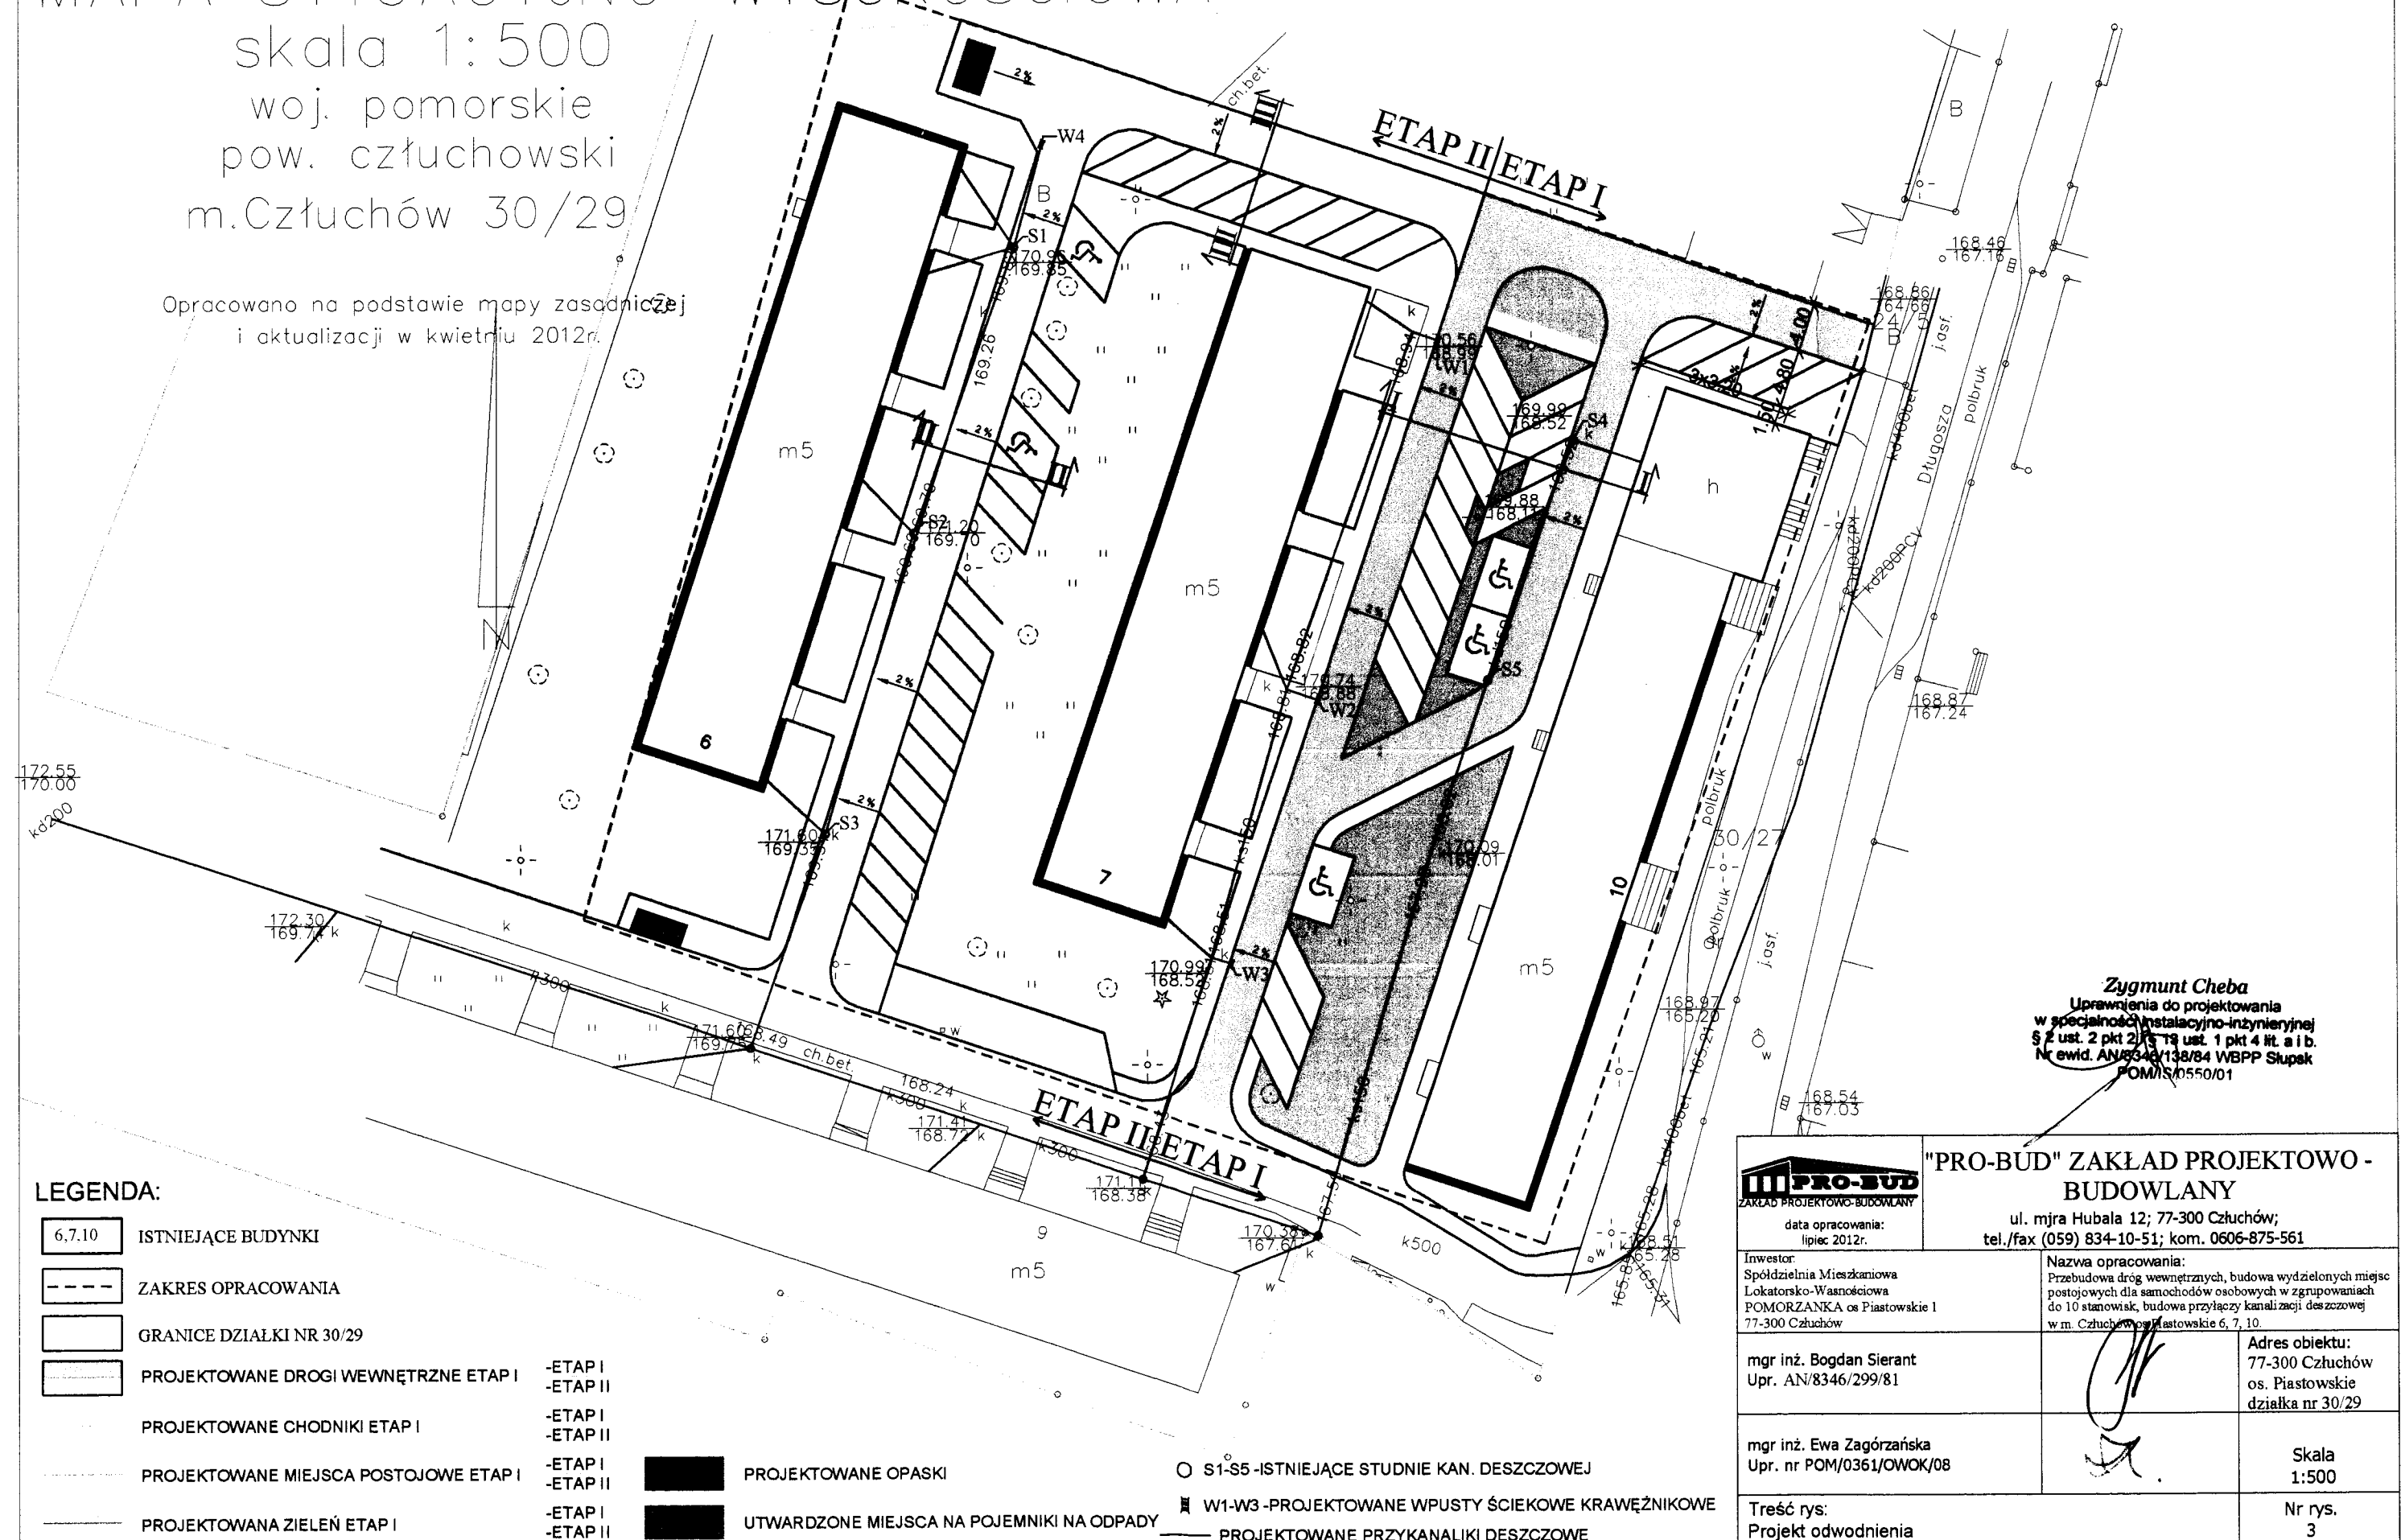

Zygmunt Cheba
Uprawnienia do projektowania
w specjalności instalacyjno-inżynierskiej
§ 2 ust. 2 pkt 2) i § 19 ust. 1 pkt 4 lit. a i b.
Nr ewid. AN/8346/138/84 WBPP Słupsk
POM/5105550/01

LEGENDA:

- 6.7.10 ISTNIEJĄCE BUDYNKI
- ZAKRES OPRACOWANIA
- GRANICE DZIAŁKI NR 30/29
- PROJEKTOWANE DROGI WEWNĘTRZNE ETAP I
- PROJEKTOWANE CHODNIKI ETAP I
- PROJEKTOWANE MIEJSCA POSTOJOWE ETAP I
- PROJEKTOWANA ZIELEŃ ETAP I
- PROJEKTOWANE OPASKI
- UTWARDZONE MIEJSCA NA POJEMNIKI NA ODPADY
- S1-S5-ISTNIEJĄCE STUDNIE KAN. DESZCZOWEJ
- W1-W3-PROJEKTOWANE WPUSY ŚCIEKOWE KRAWĘŻNIKOWE
- PROJEKTOWANE PRZYKANALIKI DESZCZOWE

PRO-BUD ZAKŁAD PROJEKTOWO-BUDOWLANY		"PRO-BUD" ZAKŁAD PROJEKTOWO - BUDOWLANY	
data opracowania: lipiec 2012r.		ul. mjra Hubala 12; 77-300 Człuchów; tel./fax (059) 834-10-51; kom. 0606-875-561	
Inwestor: Spółdzielnia Mieszkaniowa Lokatorsko-Wasnościowa POMORZANKA os Piastowskie 1 77-300 Człuchów		Nazwa opracowania: Przebudowa dróg wewnętrznych, budowa wydzielonych miejsc postojowych dla samochodów osobowych w zgrupowaniach do 10 stanowisk, budowa przyłączy kanalizacji deszczowej w m. Człuchów os. Piastowskie 6, 7, 10.	
mgr inż. Bogdan Sierant Upr. AN/8346/299/81			
mgr inż. Ewa Zagórzanka Upr. nr POM/0361/OWOK/08			
Treść rys: Projekt odwodnienia		Adres obiektu: 77-300 Człuchów os. Piastowskie działka nr 30/29	
		Skala 1:500	
		Nr rys. 3	


MAPA SYTUACYJNO-WYSOKOŚCIOWA

skala 1:500
 woj. pomorskie
 pow. człuchowski
 m. Człuchów 30/29

Projekt zagospodarowania
- cała infrastruktura
 SKALA 1 : 500

STAROSTWO
 POWIATOWE
 CZŁUCHÓW
 Zastępca

Opracowano na podstawie mapy zasadniczej
 i aktualizacji w kwietniu 2012r.

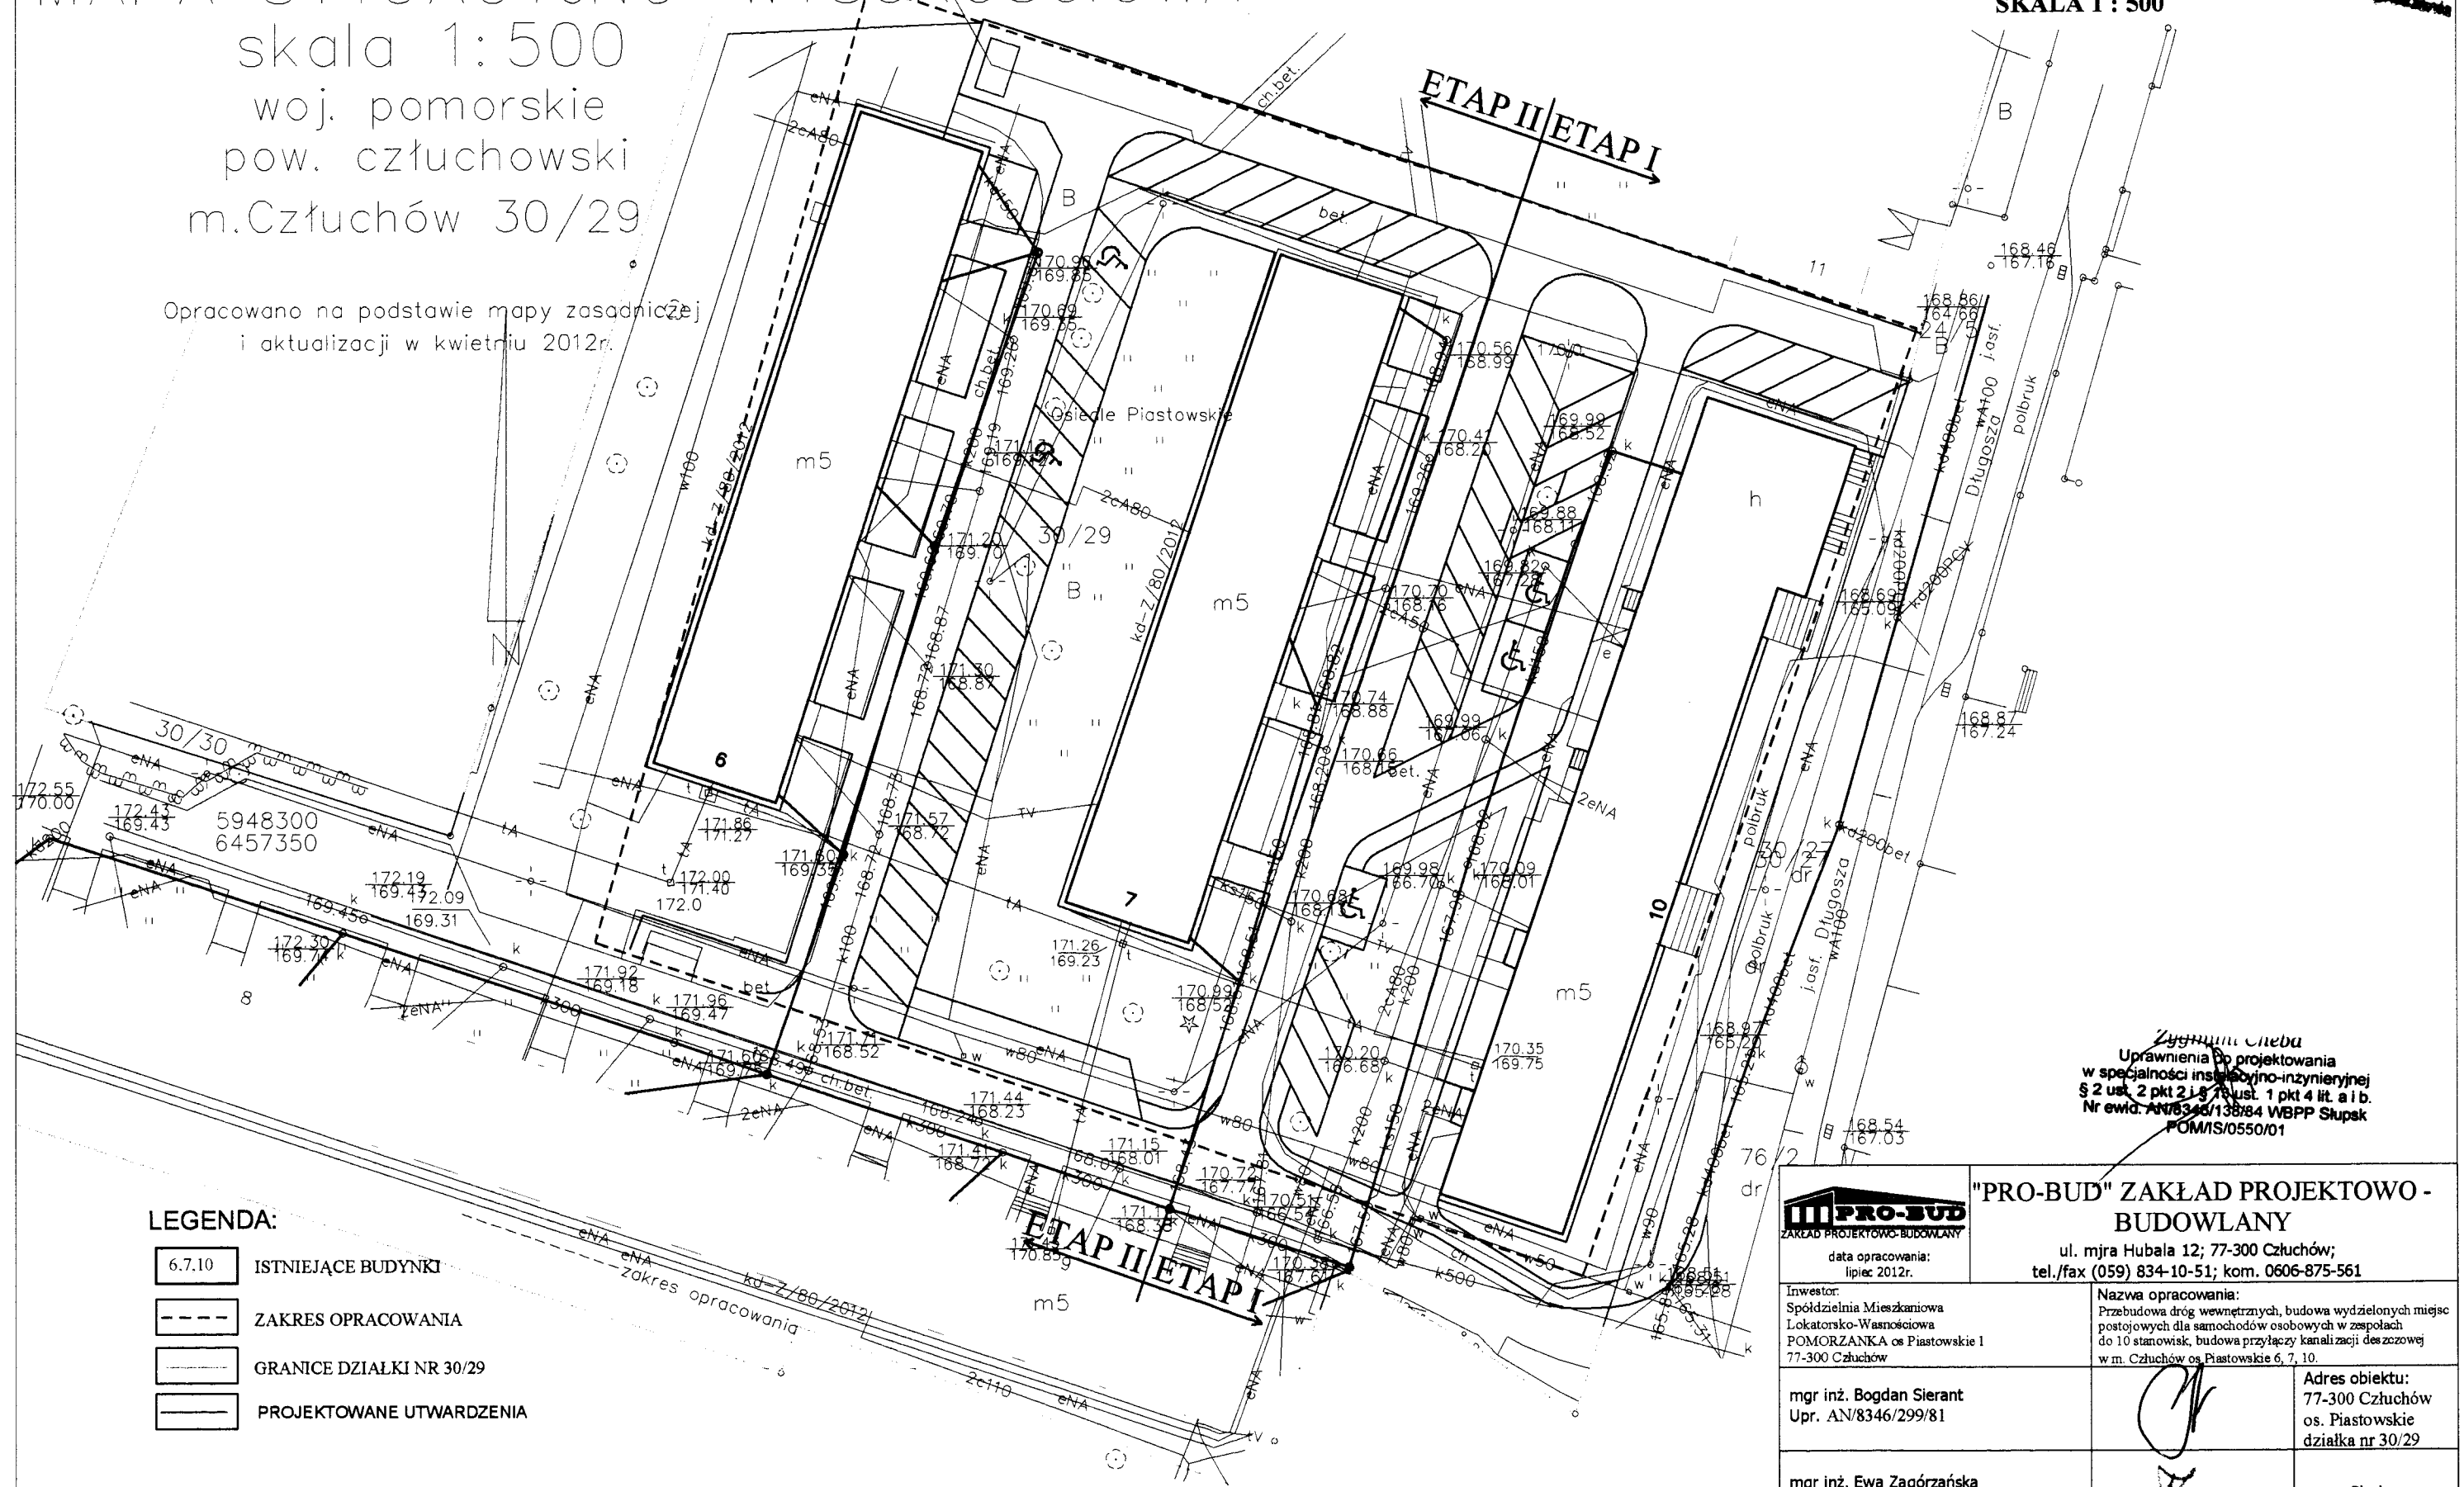

- LEGENDA:**
- 6.7.10 ISTNIEJĄCE BUDYNKI
 - ZAKRES OPRAWY
 - GRANICE DZIAŁKI NR 30/29
 - PROJEKTOWANE UTWARDZENIA

Zygmunt Chęba
 Uprawnienia do projektowania
 w specjalności inżynieria inżynierskiej
 § 2 ust. 2 pkt 2 i § 7 ust. 1 pkt 4 lit. a i b.
 Nr ewid. AN/8346/138/84 WBPP Słupsk
 POM/IS/0550/01


 ZAKŁAD PROJEKTOWO-BUDOWLANY data opracowania: lipiec 2012r.	"PRO-BUD" ZAKŁAD PROJEKTOWO-BUDOWLANY ul. mjra Hubala 12; 77-300 Człuchów; tel./fax (059) 834-10-51; kom. 0606-875-561	
	Inwestor: Spółdzielnia Mieszkaniowa Lokatorsko-Własnościowa POMORZANKA os. Piastowskie 1 77-300 Człuchów	Nazwa opracowania: Przebudowa dróg wewnętrznych, budowa wydzielonych miejsc postojowych dla samochodów osobowych w zespołach do 10 stanowisk, budowa przyłączy kanalizacji deszczowej w m. Człuchów os. Piastowskie 6, 7, 10.
mgr inż. Bogdan Sierant Upr. AN/8346/299/81		
mgr inż. Ewa Zagórzńska Upr. nr POM/0361/OWOK/08		Skala 1:500
Treść rys: Projekt zagospodarowania		Nr rys. 4

PRZEKROJE NORMALNE

SKALA 1 : 15


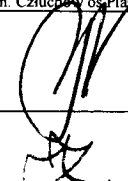
PRZEKRÓJ NORMALNY I-I

SKALA 1 : 15

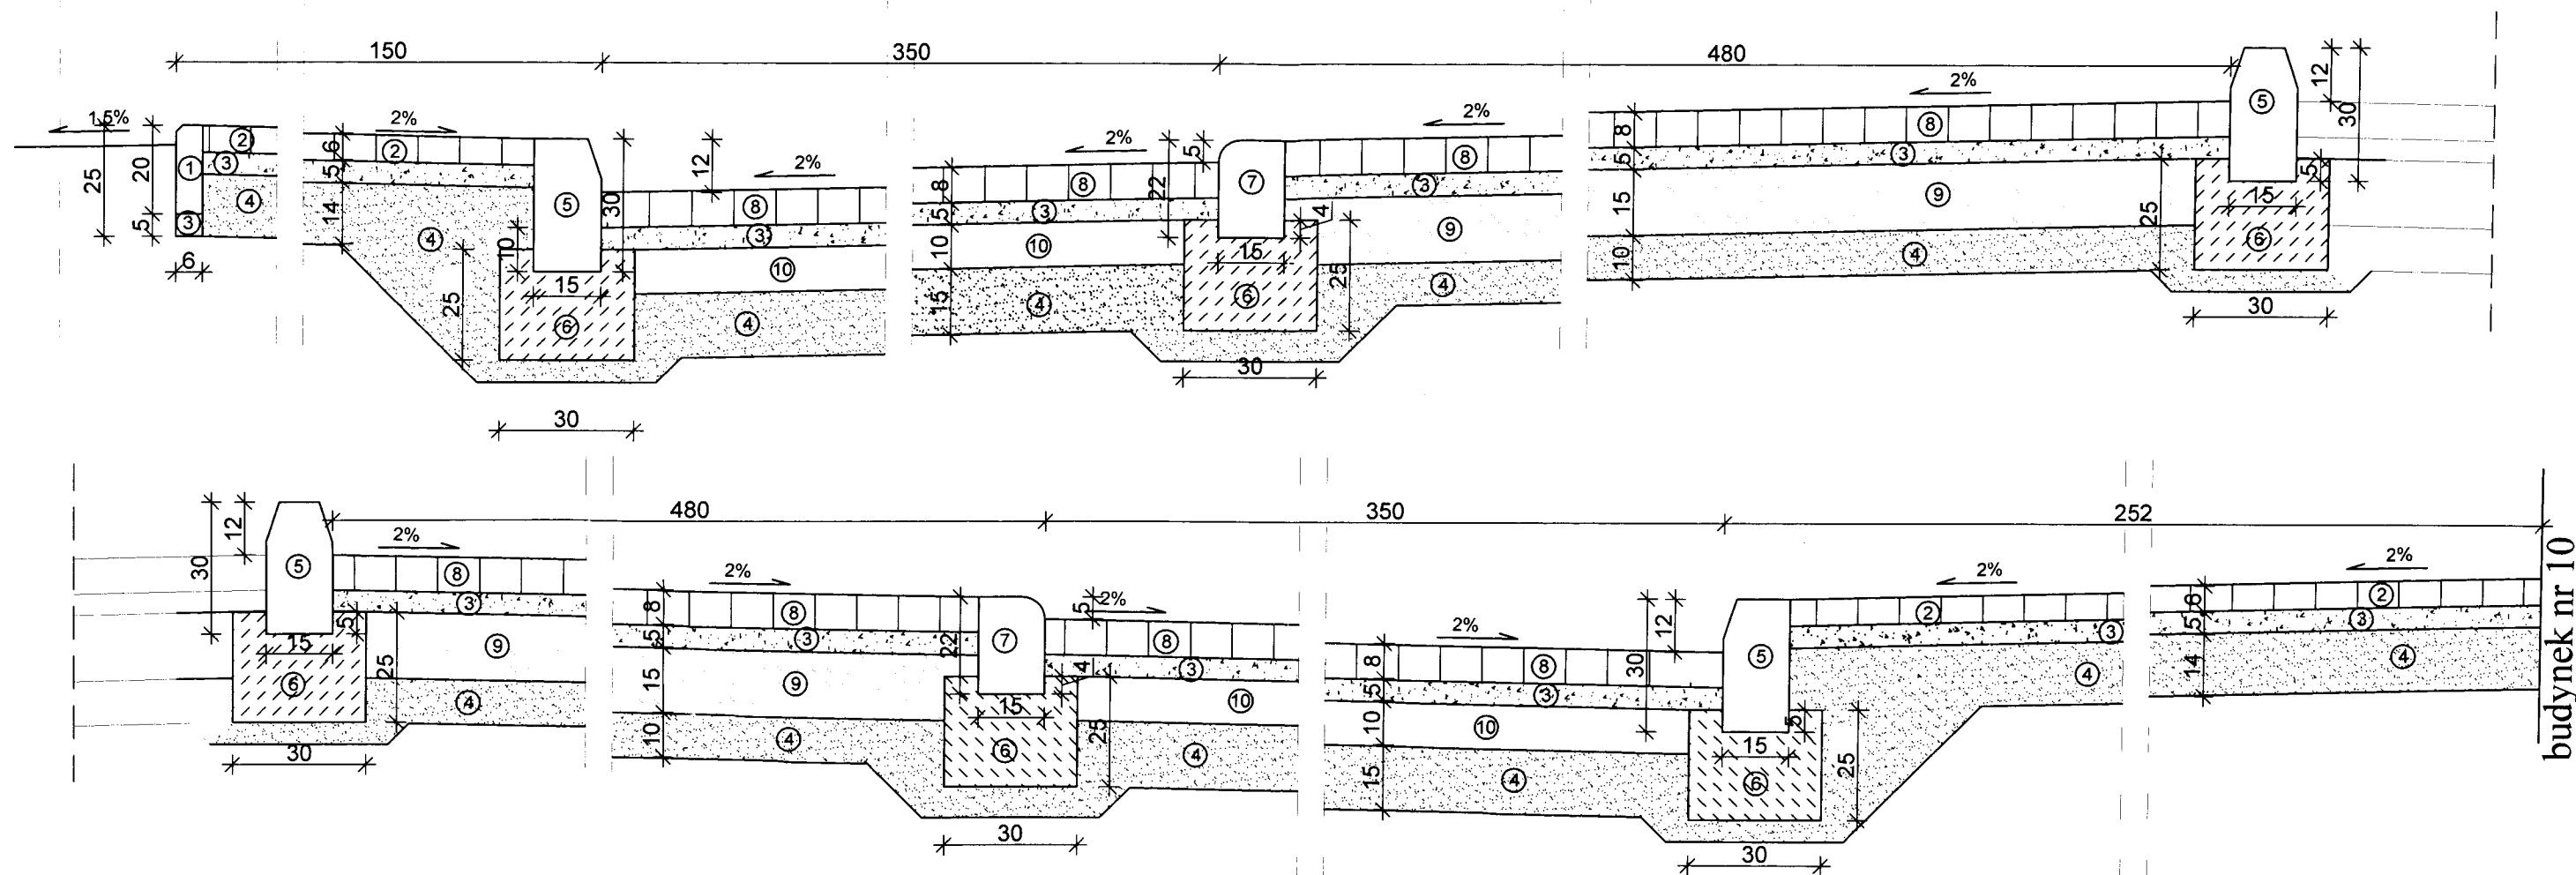

Legenda:

- 1 - Obrzeże chodnikowe 20x6x100 cm - kolor
- 2 - Kostka polbruk gr 6 cm - starobruk - kolor
- 3 - Podsyпка cementowo-piaskowa 1:4
- 4 - Warstwa odcinająca podsyпка piaskowa zagęszczona
- 5 - Krawężnik drogowy 30x15x100
- 6 - Ława betonowa C12/15 (B15)
- 7 - Krawężnik najazdowy
- 8 - Kostka polbruk gr 8 cm - kolor
- 9 - Gruzobeton
- 10 - Podbudowa betonowa C12/15 (B15)

 ZAKŁAD PROJEKTOWO-BUDOWLANY data opracowania: lipiec 2012r.	"PRO-BUD" ZAKŁAD PROJEKTOWO-BUDOWLANY ul. mjra Hubala 12; 77-300 Człuchów; tel./fax (059) 834-10-51; kom. 0606-875-561	
	Inwestor: Spółdzielnia Mieszkaniowa Lokatorsko-Wasnościowa POMORZANKA os Piastowskie I 77-300 Człuchów	Nazwa opracowania: Przebudowa dróg wewnętrznych, budowa wydzielonych miejsc postojowych dla samochodów osobowych w zespołach do 10 stanowisk, budowa przyłączy kanalizacji deszczowej w m. Człuchów os. Piastowskie 6, 7, 10.
mgr inż. Bogdan Sierant Upr. AN/8346/299/81		Skala 1:15
mgr inż. Ewa Zagórzńska Upr. nr POM/0361/OWOK/08		Treść rys: Przekrój normalny I-I


PRZEKROJE NORMALNE

SKALA 1 : 15

STAROSTWO
POWIATOWE
W CZŁUCHOWIE
Zakład
35


PRZEKRÓJ NORMALNY II-II

SKALA 1 : 15

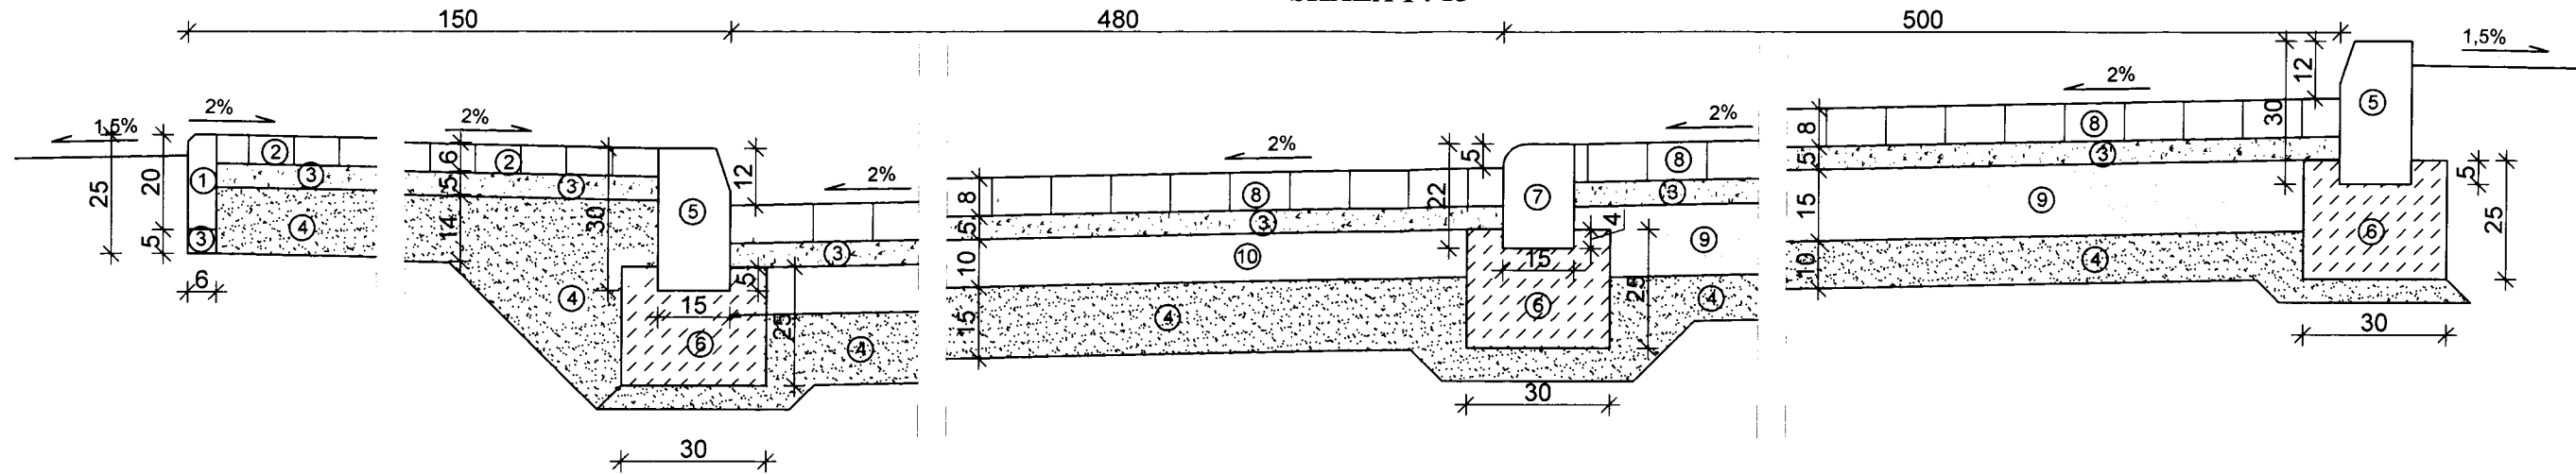



PRZEKRÓJ NORMALNY III-III

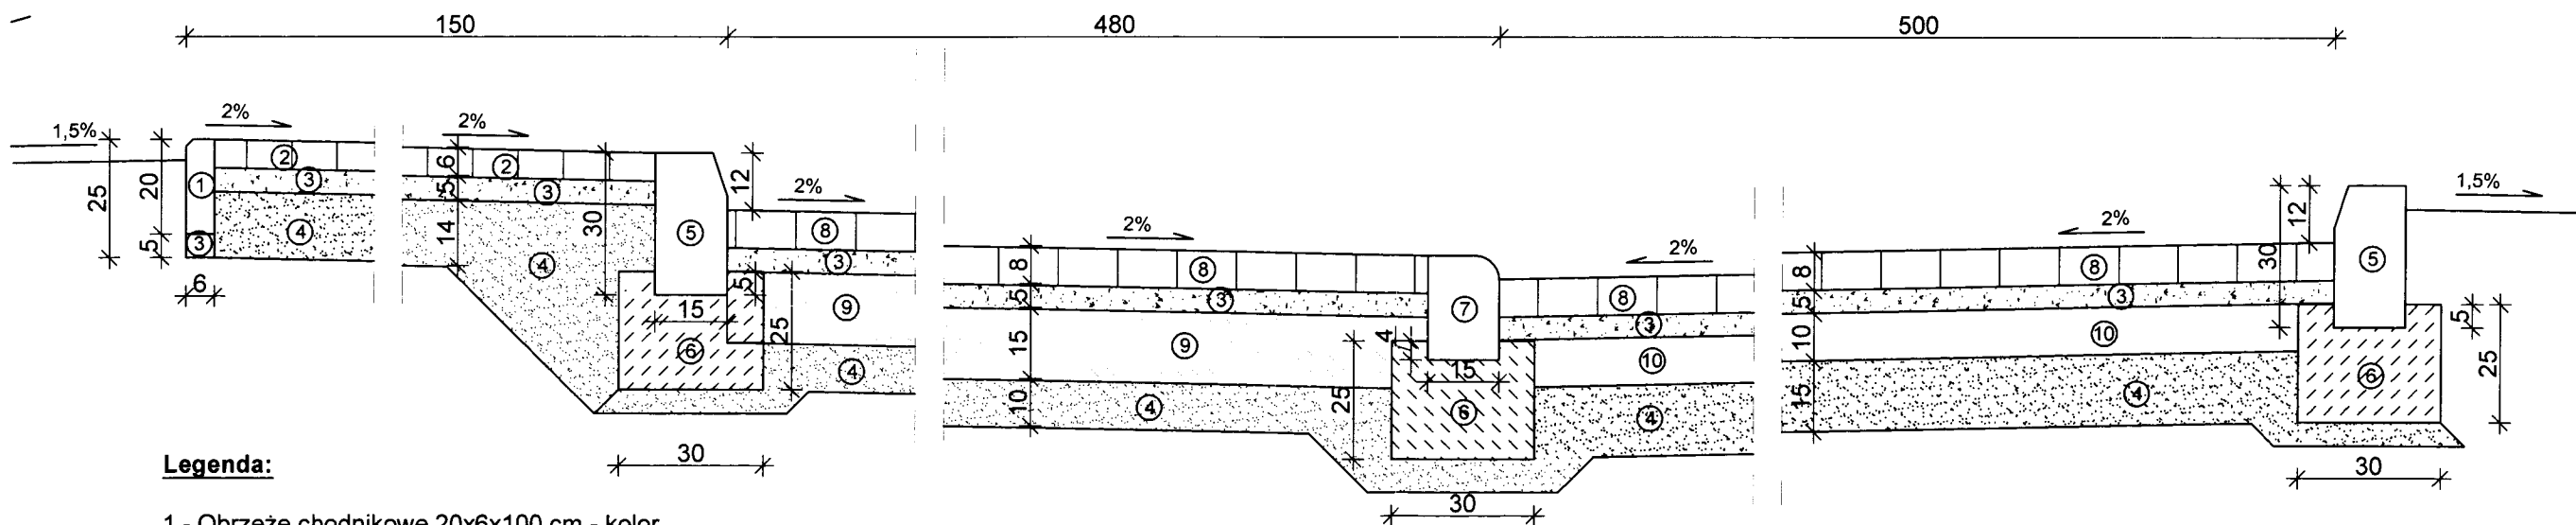SKALA 1 : 15



Legenda:

- 1 - Obrzeże chodnikowe 20x6x100 cm - kolor
- 2 - Kostka polbruk gr 6 cm - starobruk - kolor
- 3 - Podsyпка cementowo-piaskowa 1:4
- 4 - Warstwa odcinająca podsyпка piaskowa zagęszczona
- 5 - Krawężnik drogowy 30x15x100
- 6 - Ława betonowa C12/15 (B15)
- 7 - Krawężnik najazdowy
- 8 - Kostka polbruk gr 8 cm - kolor
- 9 - Gruzobeton
- 10 - Podbudowa betonowa C12/15 (B15)

 ZAKŁAD PROJEKTOWO-BUDOWLANY data opracowania: lipiec 2012r.	"PRO-BUD" ZAKŁAD PROJEKTOWO - BUDOWLANY ul. mjra Hubala 12; 77-300 Człuchów; tel./fax (059) 834-10-51; kom. 0606-875-561	
	Inwestor: Spółdzielnia Mieszaniowa Lokatorsko-Wasnościowa POMORZANKA os. Piastowskie 1 77-300 Człuchów	Nazwa opracowania: Przebudowa dróg wewnętrznych, budowa wydzielonych miejsc postojowych dla samochodów osobowych w zespołach do 10 stanowisk, budowa przyłączy kanalizacji deszczowej w m. Człuchów os. Piastowskie 6, 7, 10.
mgr inż. Bogdan Sierant Upr. AN/8346/299/81		Skala 1:15
mgr inż. Ewa Zagórzńska Upr. nr POM/0361/OWOK/08		Treść rys: Przekroje normalne II-II, III-III

MAPA SYTUACYJNO-WYSOKOŚCIOWA


skala 1:500
 woj. pomorskie
 pow. człuchowski
 m.Człuchów 30/29

Opracowano na podstawie mapy zasadniczej
 i aktualizacji w kwietniu 2012r.

Projekt zagospodarowania - cała infrastruktura

SKALA 1 : 500

STAROSTWO
 POWIATOWE
 CZŁUCHÓW
 Zakładnik
 do zagospodarowania

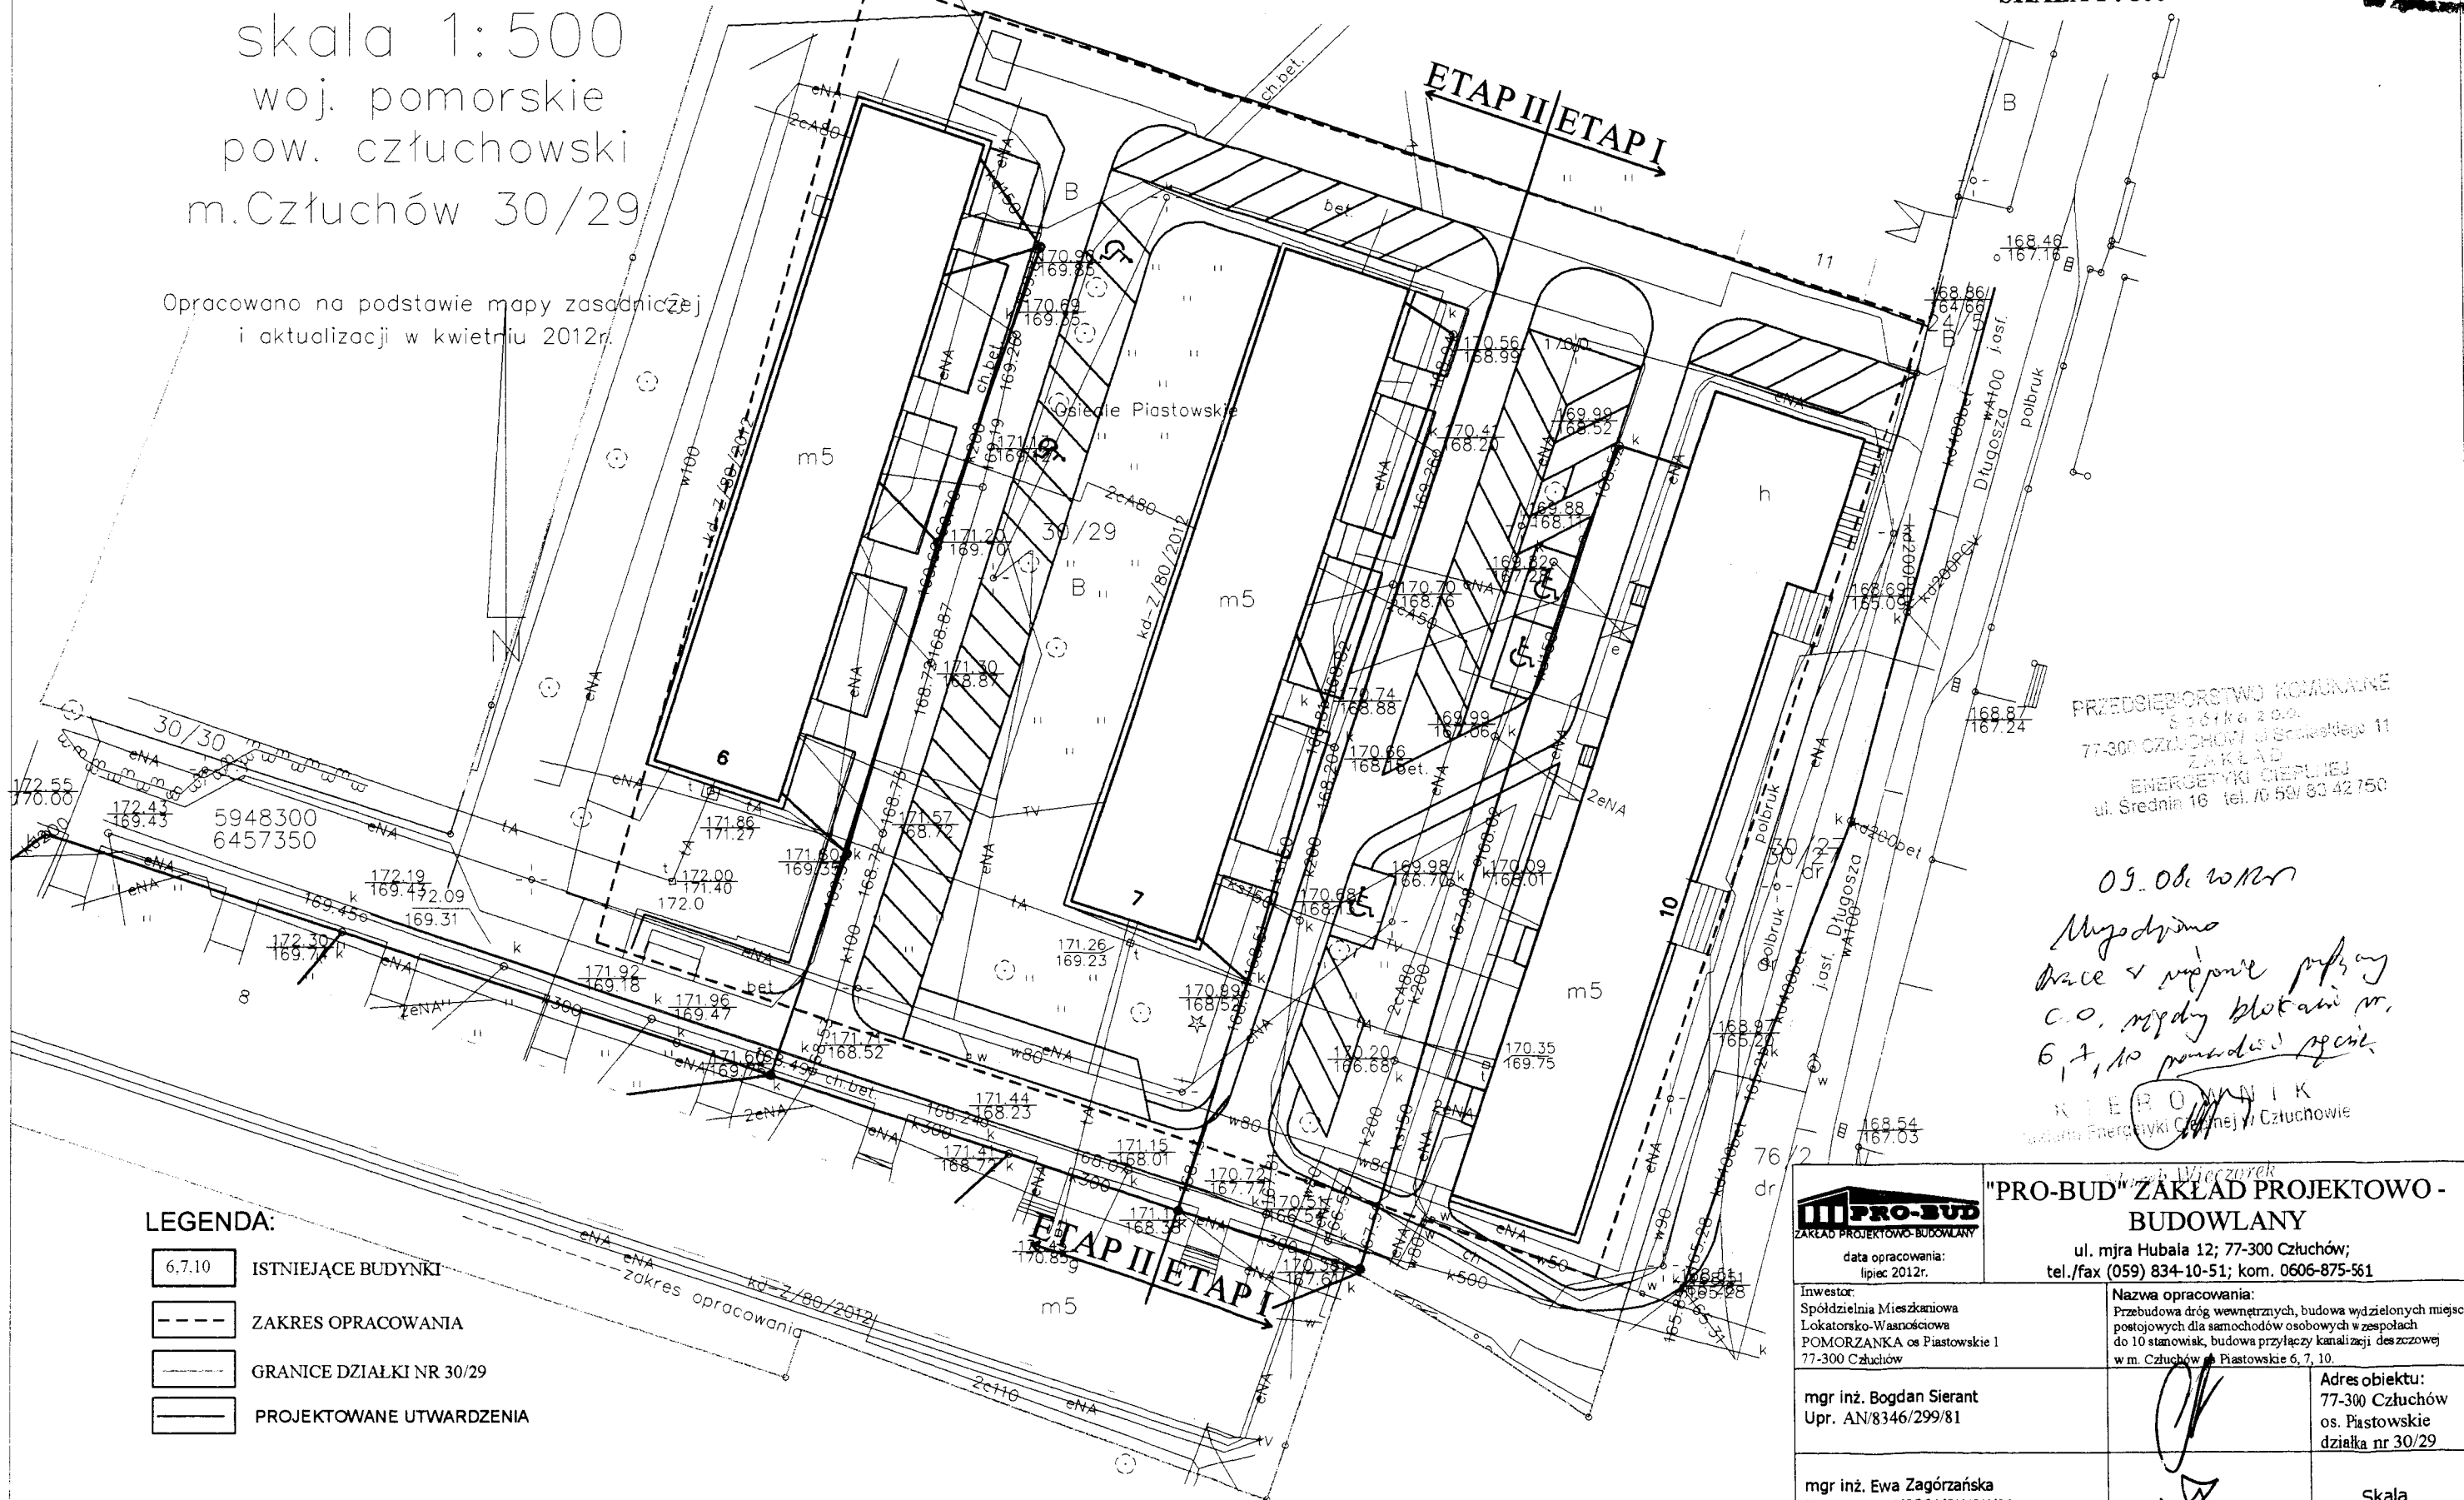


PRZEDSIĘBIORSTWO KOMUNALNE
 Sądika 2000
 77-300 CZŁUCHÓW ul. Sądikowskiej 11
 ZAKŁAD
 ENERGETYKI Ciepłej
 ul. Średnia 16 tel./0 59/ 80 42 750

09.08.2012r
Muzdrojma
Prace w sprawie projektu
c.o. między blokami nr
6, 7, 10 pomiędzy budynkami

KIEROWNIK
 Zakład Energetyki Ciepłej w Człuchowie

LEGENDA:

- 6,7,10 ISTNIEJĄCE BUDYNKI
- ZAKRES OPRACOWANIA
- GRANICE DZIAŁKI NR 30/29
- PROJEKTOWANE UTWARDZENIA

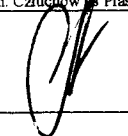 ZAKŁAD PROJEKTOWO-BUDOWLANY		"PRO-BUD" ZAKŁAD PROJEKTOWO-BUDOWLANY ul. mjr Hubala 12; 77-300 Człuchów; tel./fax (059) 834-10-51; kom. 0606-875-561	
data opracowania: lipiec 2012r.		Nazwa opracowania: Przebudowa dróg wewnętrznych, budowa wydzielonych miejsc postojowych dla samochodów osobowych w zespołach do 10 stanowisk, budowa przyłączy kanalizacji deszczowej w m. Człuchów Osiedle Piastowskie 6, 7, 10.	
Inwestor: Spółdzielnia Mieszkaniowa Lokatorsko-Warchołowska POMORZANKA os. Piastowskie 1 77-300 Człuchów			Adres obiektu: 77-300 Człuchów os. Piastowskie działka nr 30/29
mgr inż. Bogdan Sierant Upr. AN/8346/299/81			Skala 1:500
mgr inż. Ewa Zagórzańska Upr. nr POM/0361/OWOK/08			Nr rys. 4
Treść rys: Projekt zagospodarowania			

MAPA SYTUACYJNO-WYSOKOŚCIOWA


skala 1:500
woj. pomorskie
pow. człuchowski
m.Człuchów 30/29

Opracowano na podstawie mapy zasadniczej
i aktualizacji w kwietniu 2012r.

Projekt zagospodarowania - cała infrastruktura

SKALA 1 : 500

STAROSTWO
POWIATOWE
W CZŁUCHOWIE
Załącznik
do pozwolenia

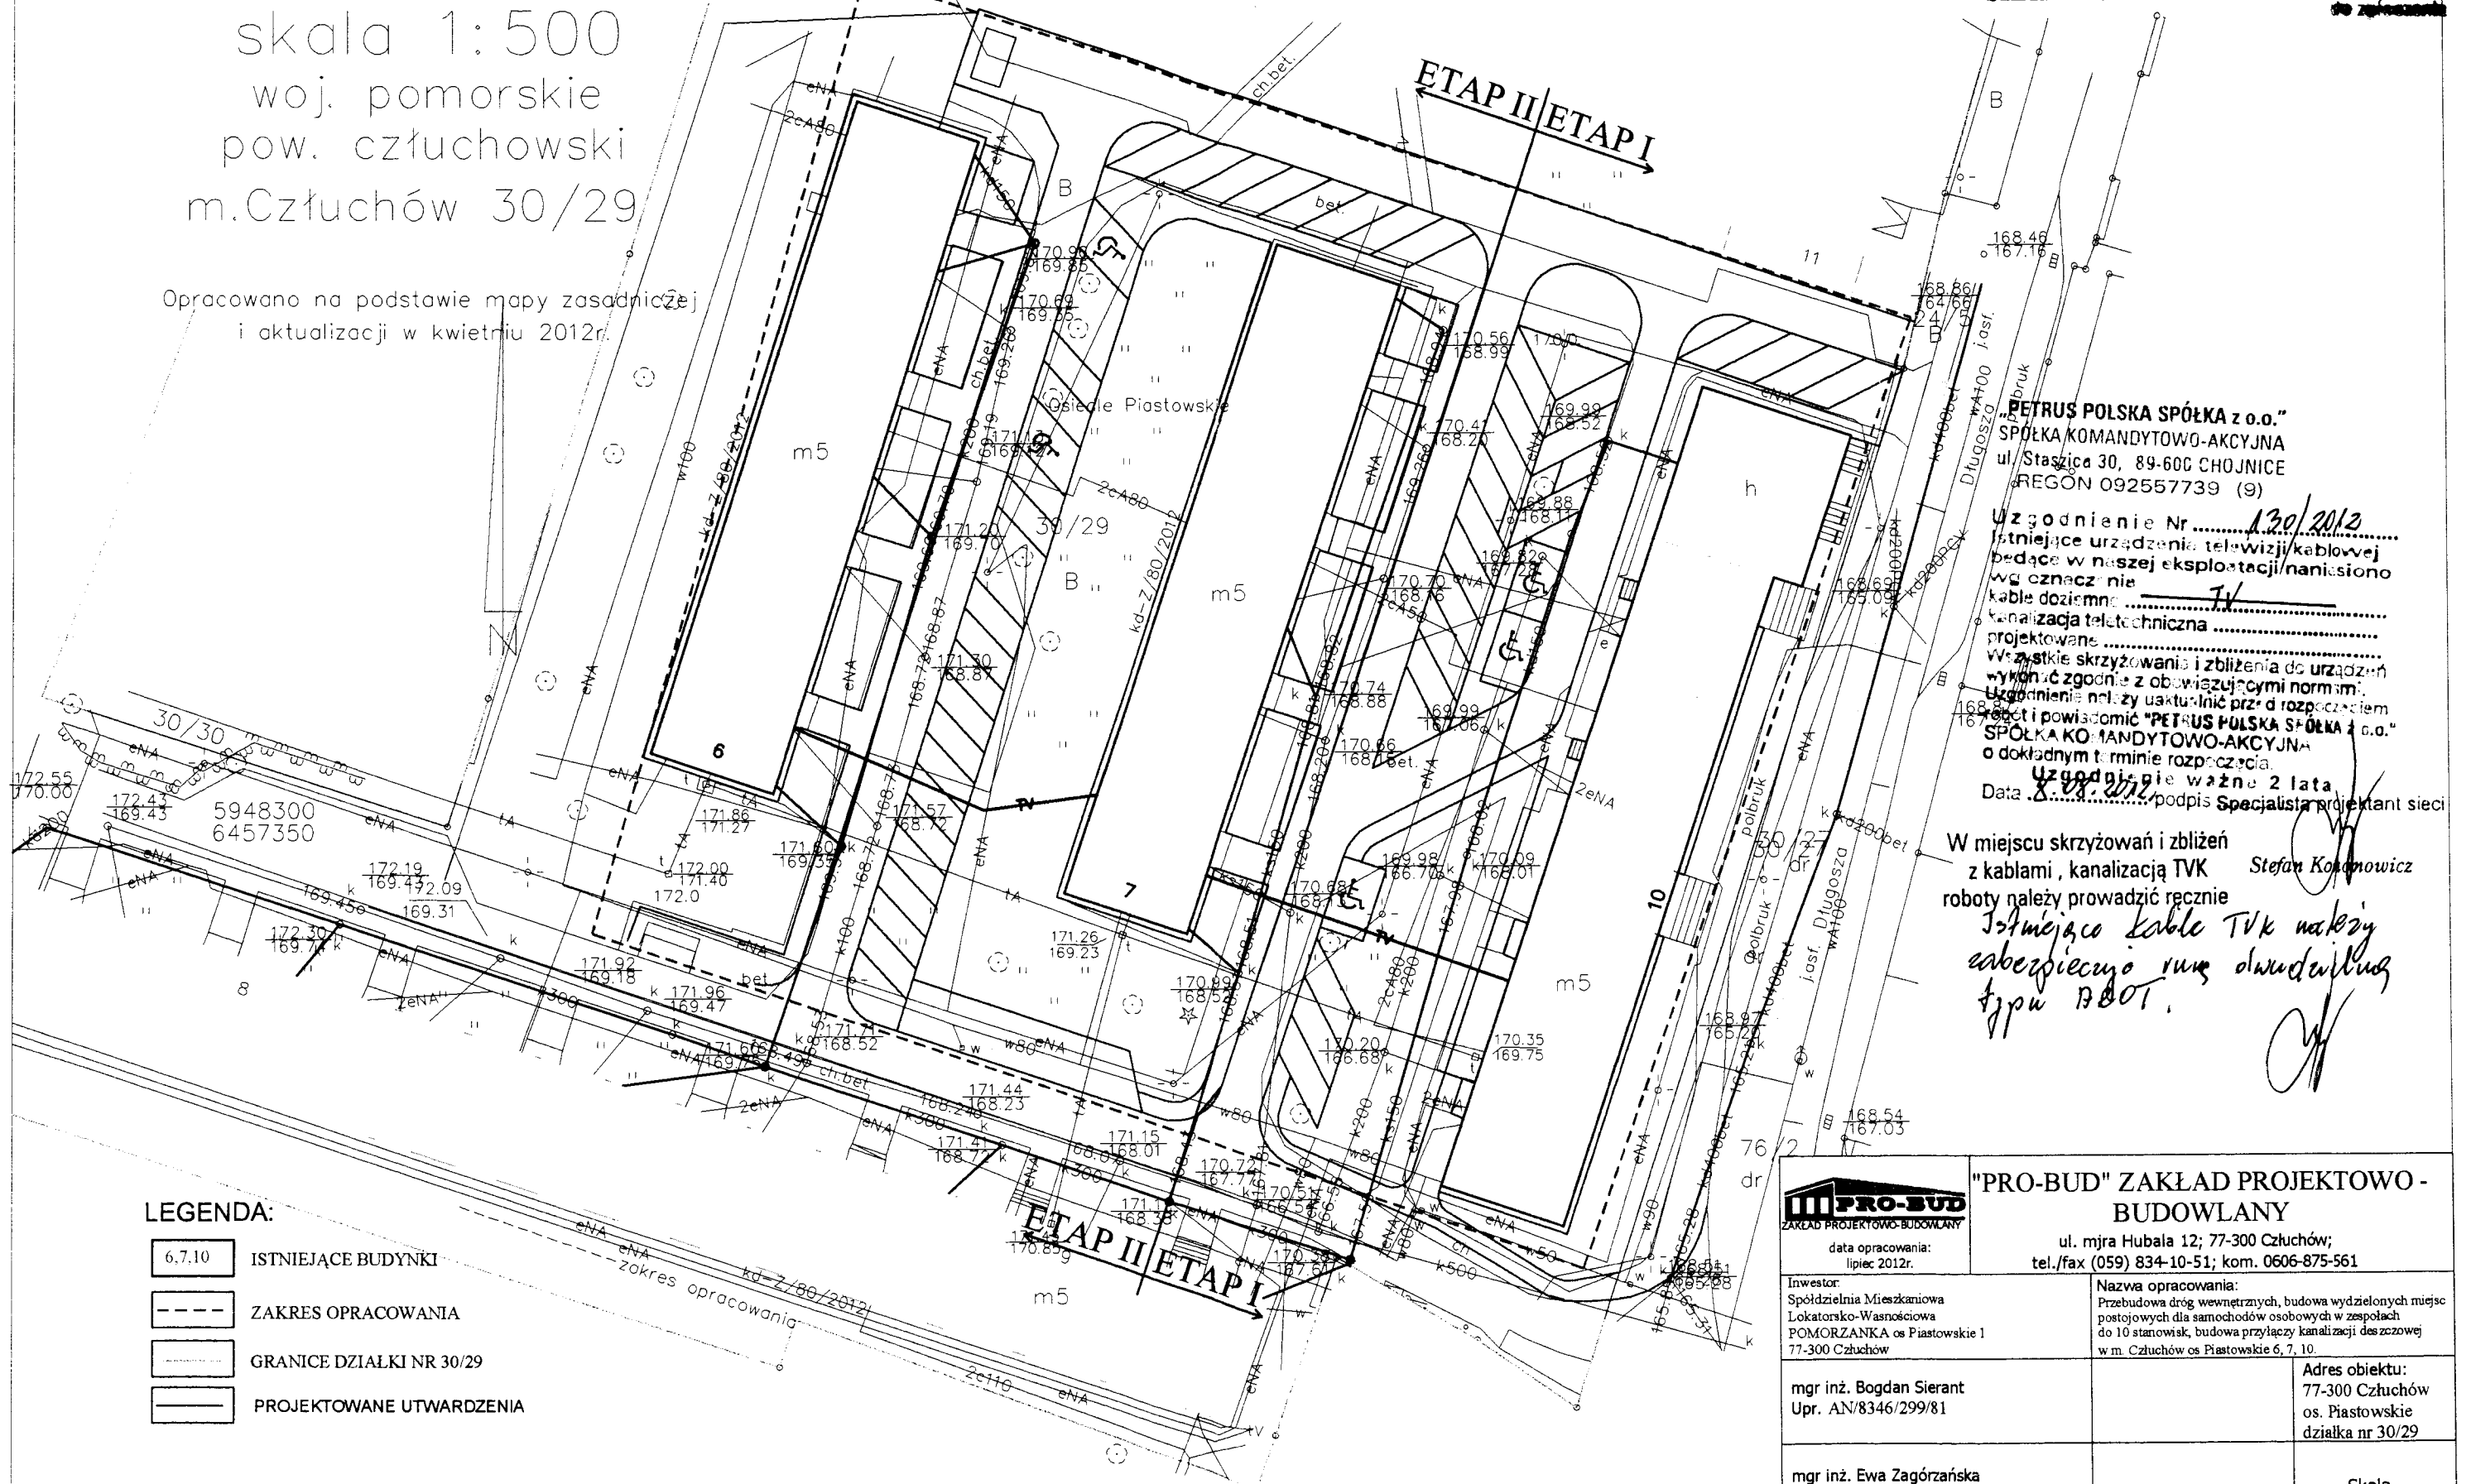


"PETRUS POLSKA SPÓŁKA z o.o."
SPÓŁKA KOMANDYTOWO-AKCYJNA
ul. Stajca 30, 89-600 CHOJNICE
REGON 092557739 (9)

Uzgodnienie Nr 130/2012
Istniejące urządzenia telewizyjnej/kablowej
będące w naszej eksploatacji/należą do
wg oznaczenia
kable doziemne
Kanalizacja teletechniczna
projektowane
Wszystkie skrzyżowania i zbliżenia do urządzeń
wykon. zgodnie z obowiązującymi normami.
Uzgodnienie należy uaktualnić przed rozpoczęciem
projektu i powiadomić "PETRUS POLSKA SPÓŁKA z o.o."
SPÓŁKA KOMANDYTOWO-AKCYJNA
o dokładnym terminie rozpoczęcia
Uzgodnienie ważne 2 lata
Data podpis Specjalista projektant sieci

W miejscu skrzyżowań i zbliżeń
z kablami, kanalizacją TVK
roboty należy prowadzić ręcznie
Istniejące kable TVK należy
obeprzeć rurą ochronną
typu B00T.

Stefan Kozłowski

- LEGENDA:**
- 6,7,10 ISTNIEJĄCE BUDYNKI
 - ZAKRES OPRACOWANIA
 - GRANICE DZIAŁKI NR 30/29
 - PROJEKTOWANE UTWARDZENIA

 "PRO-BUD" ZAKŁAD PROJEKTOWO-BUDOWLANY		ul. mjr Hubala 12; 77-300 Człuchów; tel./fax (059) 834-10-51; kom. 0606-875-561
data opracowania: lipiec 2012r.	Nazwa opracowania: Przebudowa dróg wewnętrznych, budowa wydzielonych miejsc postojowych dla samochodów osobowych w zespołach do 10 stanowisk, budowa przyłączy kanalizacji deszczowej w m. Człuchów os. Piastowskie 6, 7, 10.	
Inwestor: Spółdzielnia Mieszaniowa Lokatorsko-Własnościowa POMORZANKA os. Piastowskie 1 77-300 Człuchów	mgr inż. Bogdan Sierant Upr. AN/8346/299/81	Adres obiektu: 77-300 Człuchów os. Piastowskie działka nr 30/29
mgr inż. Ewa Zagórzańska Upr. nr POM/0361/OWOK/08	Skala 1:500	
Treść rys: Projekt zagospodarowania	Nr rys. 4	