

MIEJSCOWY PLAN ZAGOSPODAROWANIA PRZESTRZENNEGO DLA TERENU POŁOŻONEGO
POMIĘDZY UL. MICKIEWICZA A UL. TOWAROWĄ W CZŁUCHOWIE

ZAŁĄCZNIK NR 1 DO UCHWAŁY RADY MIEJSKIEJ W CZŁUCHOWIE Z DNIA R.


ORGAN SPORZĄDZAJĄCY: BURMISTRZ CZŁUCHOWA

Zródło pochodzenia zasobu geodezyjnego


Starostwo Powiatowe w Człuchowie Licencja nr GKik.6642.1089.2023_2203_P

Układ: PL-2000 strefa 6

Skala 1 : 1000

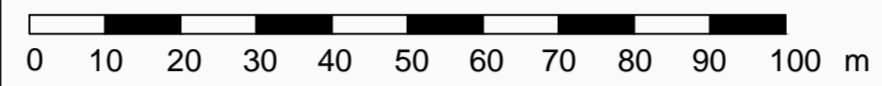

uwaga: pomniejszono do celów opiniowania i
uzgodnienia

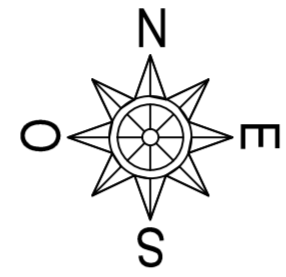

OZNACZENIA OBOWIĄZUJĄCE	
	granica obszaru objętego planem miejscowym
	linie rozgraniczające tereny o różnym przeznaczeniu lub różnych zasadach zagospodarowania
	nieprzekraczalne linie zabudowy
	wymiarowanie (w metrach)
	granica terenów zamkniętych
	granica strefy ochronnej "I" obszaru kolejowego
	granica strefy ochronnej "II" obszaru kolejowego
PRZEZNACZENIE TERENÓW	
	U-P teren usług lub produkcji
	KDL teren drogi lokalnej
	KK teren komunikacji kolejowej i szynowej
OZNACZENIA INFORMACYJNE	
	granica administracyjna miasta Człuchów
	MIASTO CZŁUCHÓW nazwa gminy

MIASTO CZŁUCHÓW

Teren kolejowy

2U-P

1U-P

3U-P

ul. Mickiewicza A

ul. Towarowa

GINA CZŁUCHÓW

