


DOSTĘPNOŚĆ KOMUNIKACYJNA

Załącznik nr 4 do Gminnego Programu Rewitalizacji
ŚRÓDMIEŚCIA w Człuchowie.

— granica obszaru zdegradowanego
i obszaru rewitalizacji w mieście Człuchów

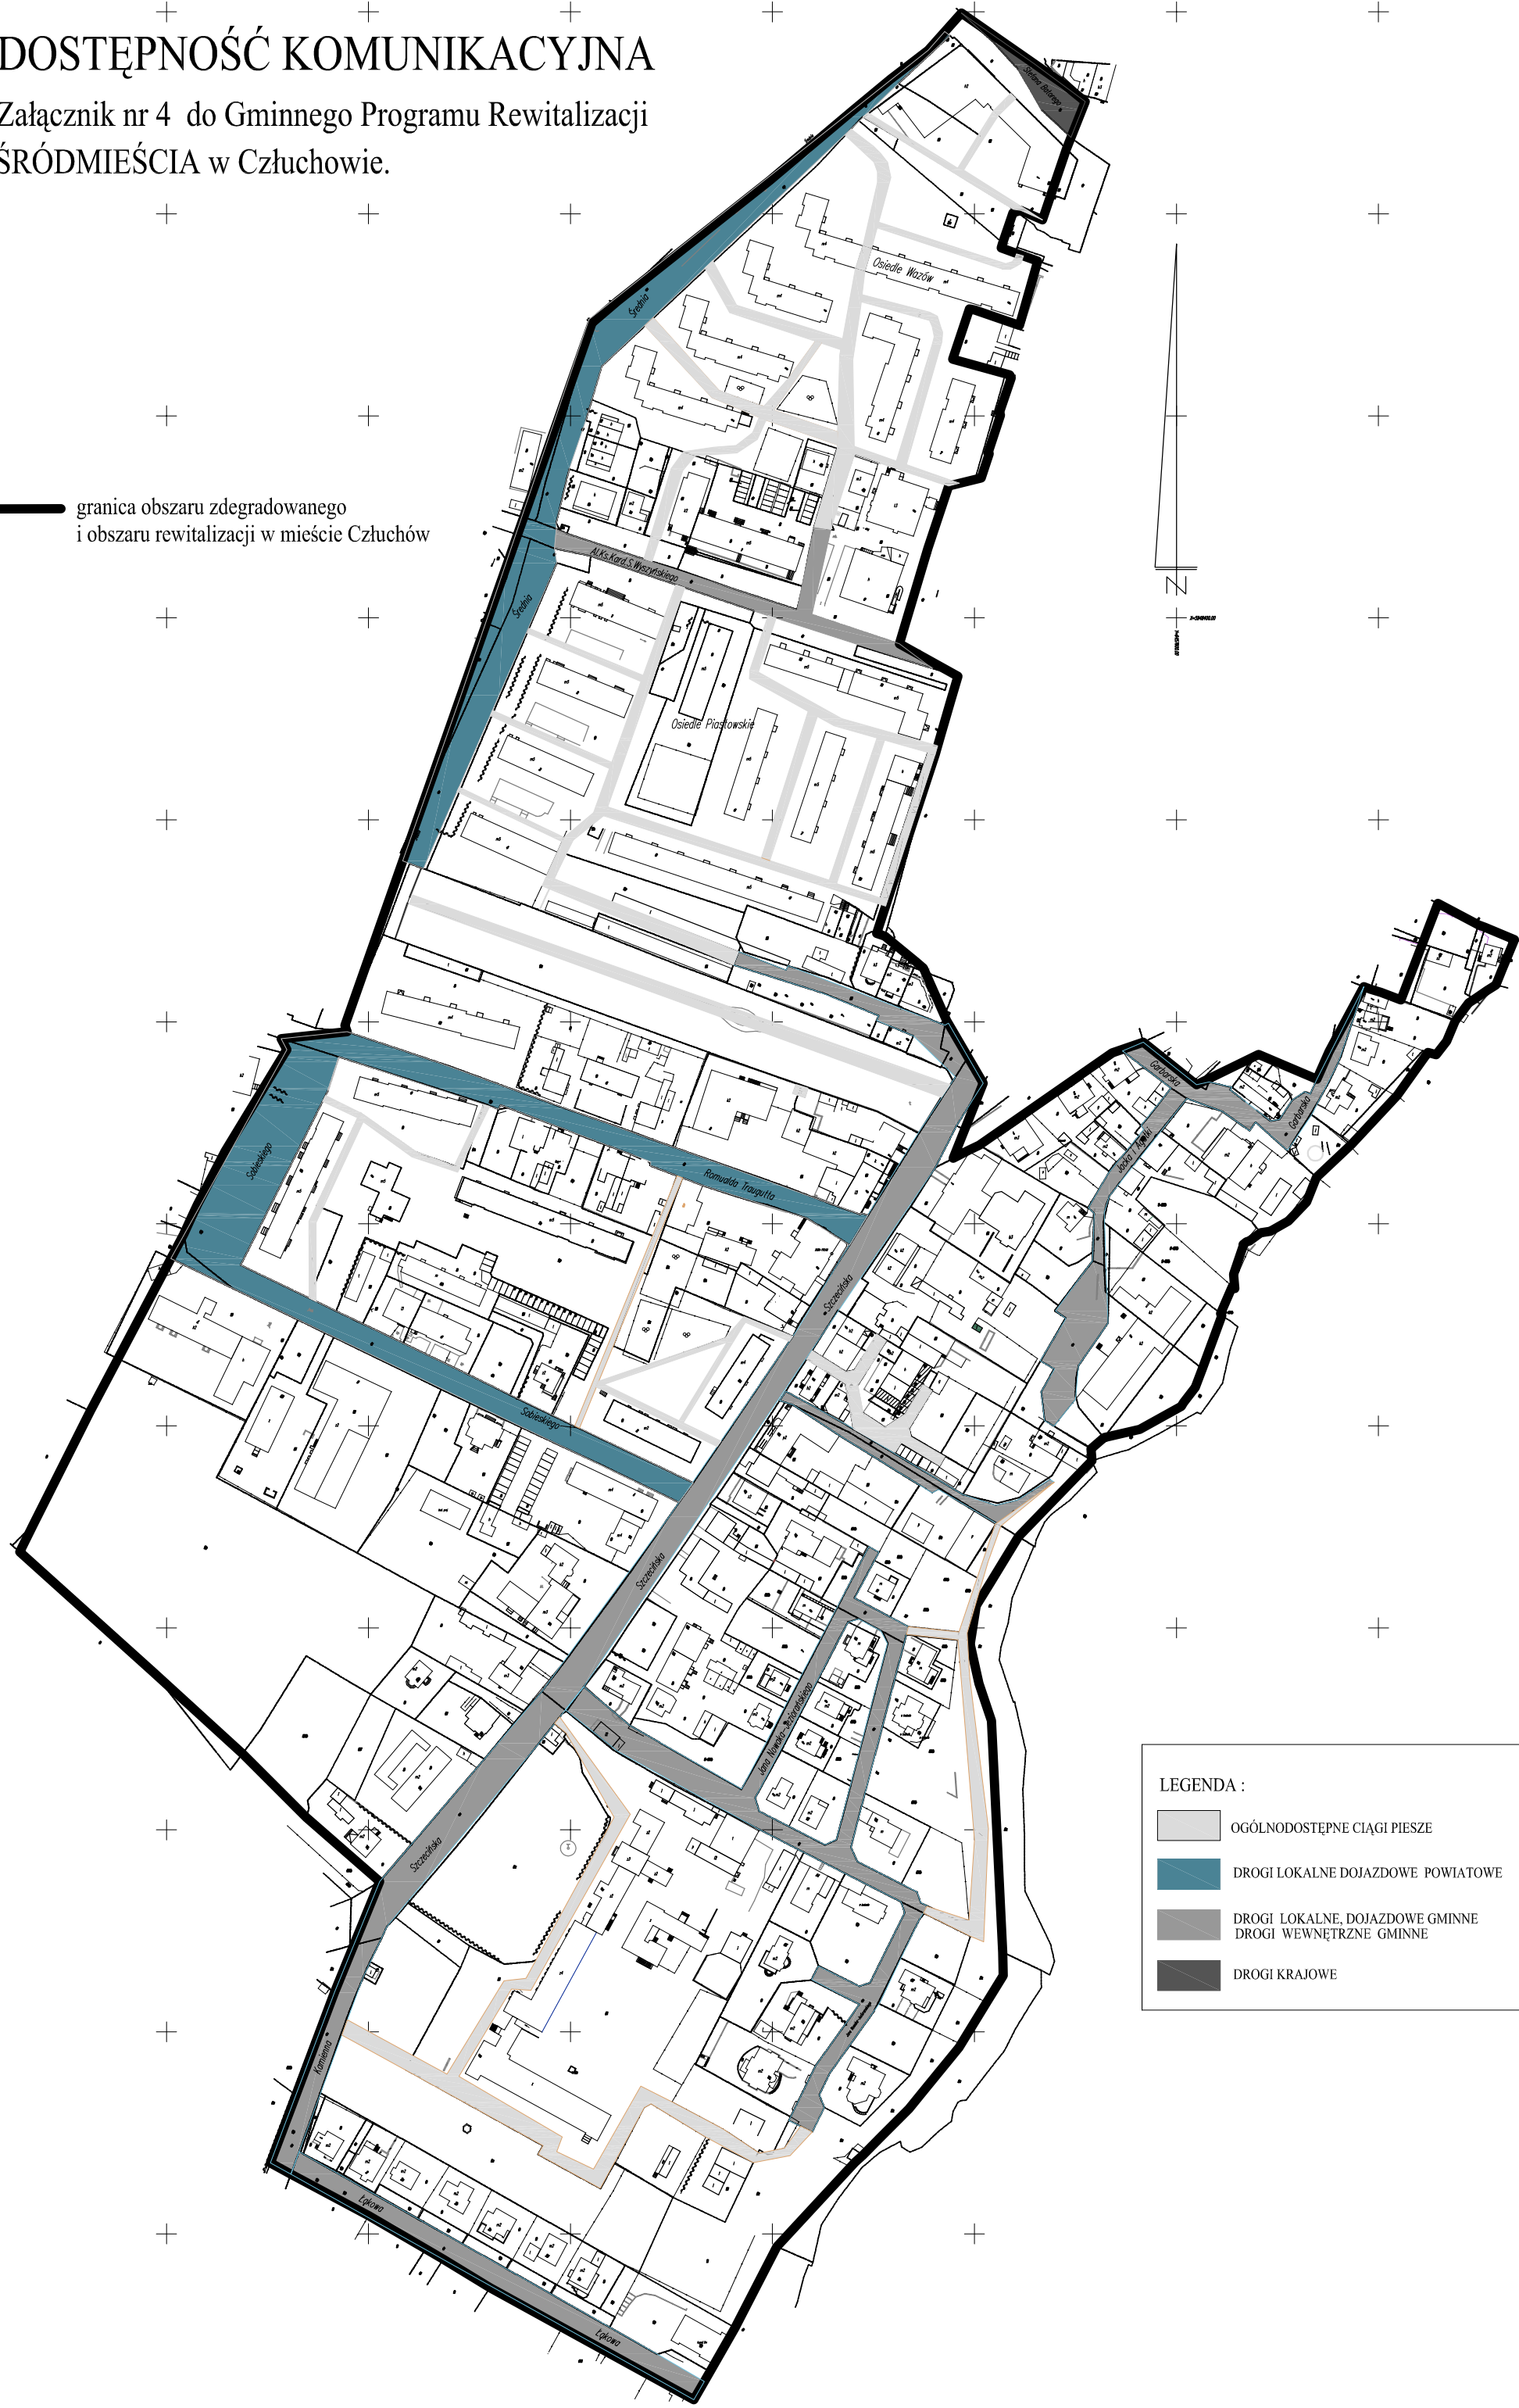

LEGENDA :

- OGÓLNODOSTĘPNE CIĄGI PIESZE
- DROGI LOKALNE DOJAZDOWE POWIATOWE
- DROGI LOKALNE DOJAZDOWE GMINNE
DROGI WEWNĘTRZNE GMINNE
- DROGI KRAJOWE