


Załącznik graficzny nr 2 do Uchwały Rady Miasta w Człuchowie z dn.

Miejscowy plan zagospodarowania przestrzennego dla terenu obejmującego: Grodzisko, Zamek, Park Miejski Lasek Luizy, Jezioro Miejskie Małe i Ośrodek Sportu i Rekreacji (OSiR) nad Jeziorem Rychnowskim w Człuchowie.

Wyrys ze Studium uwarunkowań i kierunków zagospodarowania Miasta Człuchowa
Uchwała NR LIII/ 306/ 2009 Rady Miejskiej w Człuchowie z dnia 25 listopada 2009r.

skala 1:20 000

- INFORMACJE OGÓLNE:**
- GRANICA OBSZARU OBJĘTEGO STUDIUM - GRANICA MIASTA
 - GRANICE I OZANACZENIA STREF FUNKCJONALNYCH
 - TERENY ZAMKNIĘTE
- FUNKCJE DOMINUJĄCE:**
- ZABUDOWA MIESZKANIOWA
- USTALENIA FUNKCJONALNE:**
- TERENY USŁUG SPORTU I REKREACJI
 - TERENY LASÓW
 - TERENY WÓD ŚRÓDLĄDOWYCH
- ZASADY OCHRONY I KSZTAŁTOWANIA ŁADU PRZESTRZENNEGO:**
- CIĄG WIDOKOWY
- KOMUNIKACJA:**
- UKŁAD DROGOWY
 - LINIE KOLEJOWE / STACJA KOLEJOWA
 - WAŻNIEJSZE CIĄGI PIESZO I PIESZO - ROWEROWE
- OCHRONA ŚRODOWISKA KULTUROWEGO:**
- STREFA OBSERWACJI ARCHEOLOGICZNYCH "W III"
- OCHRONA ŚRODOWISKA NATURALNEGO:**
- GRANICA OBSZARU CHROMIONEGO KRAJOBRAZU

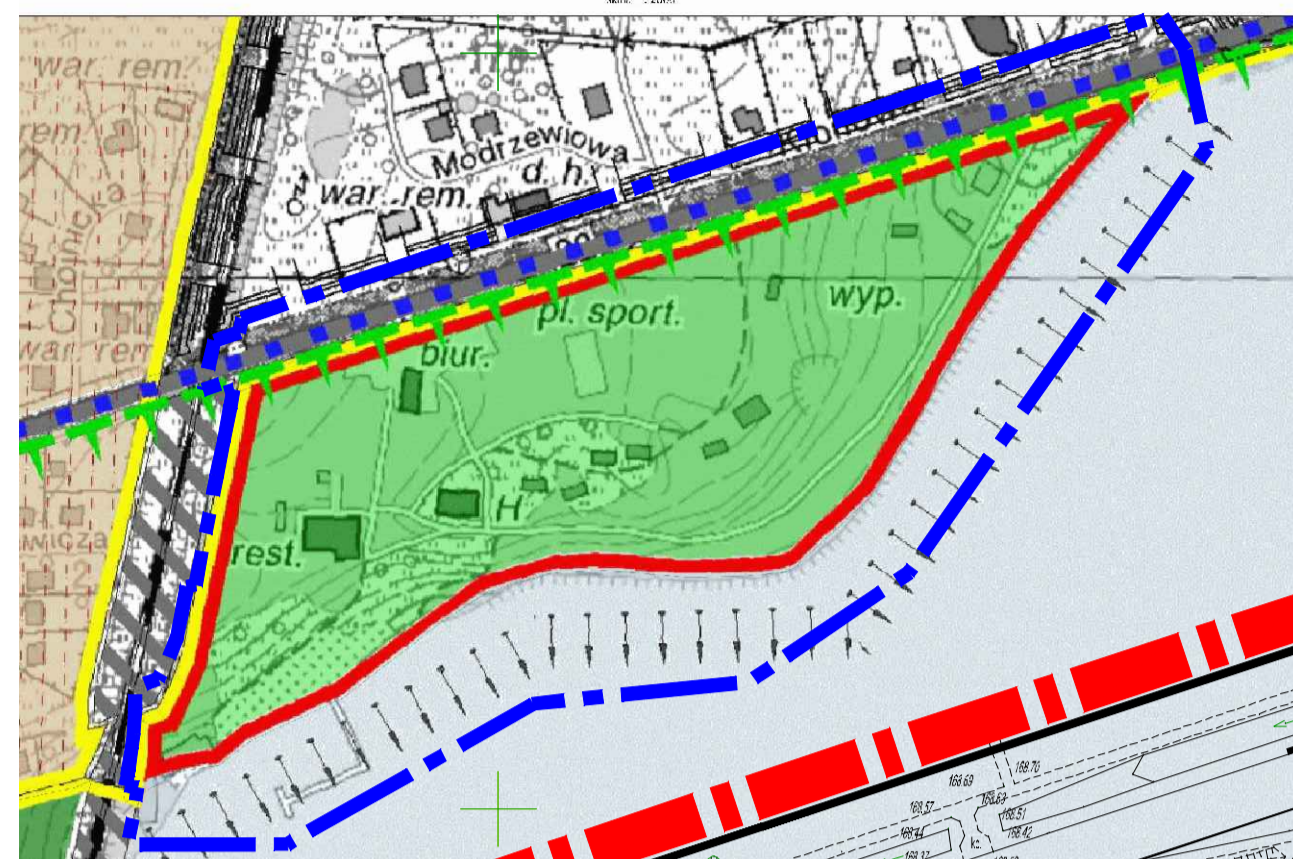

granica obszaru objętego planem

DROGA KRAJOWA NR 22

70.KDG
ul. Wojska Polskiego


71.KDW
69.US/ZP

73.US/ZP
72.KX
68.US/ZP

74.WS

Jeziorno Rychnowskie

SKALA 1:1000

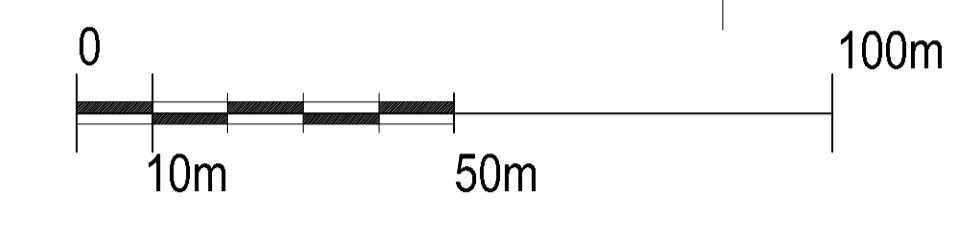

OZNACZENIA:

OZNACZENIA OGÓLNE:

- granica planu
- granica Obszaru Chronionego Krajobrazu Zespołu Jezior Człuchowskich

OBOWIĄZUJĄCE USTALENIA PLANU:

- linie rozgraniczające tereny o różnym przeznaczeniu lub różnym sposobie zagospodarowania
- linie podziału wewnętrznego
- oznaczenia podziału wewnętrznego
- nieprzekraczalna linie zabudowy
- oznaczenie cyfrowo - literowe identyfikujące teren

PRZEZNACZENIE (FUNKCJA) TERENÓW:

- US/ZP - tereny usług sportu i rekreacji z uzupełnieniem w formie terenów zieleni urządzonej
- WS - tereny wód powierzchniowych
- KDG - tereny dróg publicznych - droga krajowa
- KDW - tereny dróg wewnętrznych
- KX - tereny ciągów pieszo - rowerowy

OZNACZENIA INFORMACYJNE
 istniejące zjazdy z drogi krajowej

ELEMENTY KOMPOZYCJI UBRANISTYCZNEJ:

- otwarcia widokowe
- panoramy
- oś widokowa
- szpalery drzew do ochrony zachowawczej
- obszary ochrony skarp i form ukształtowania terenu - zakaz zabudowy
- obszary z dopuszczeniem lokalizacji parkingów oraz pól caravaning'owych
- obiekty budowlane do przebudowy lub usunięcia

MAPA DO CELÓW PROJEKTOWYCH Aktualna na dzień: 08.05.2015

KERG		6640.198.2015
Miejscowość		Człuchów
Jednostka ewidencyjna	identyfikator	220301_1
	nazwa	Człuchów
Obszr ewidencyjny	identyfikator	0002
	nazwa	Człuchów 64
Skala mapy		1:1000
Nazwa układu współrzędnych	prostokątnych płaskich	2000/6
	wysokości	Krensztađ 86
Oznaczenie granic obszaru, który był przedmiotem aktualizacji		
Służebności gruntowe mające wpływ na zagospodarowanie gruntów zlokalizowanych w granicach projektowanej inwestycji		nie ustalano
Kontur użytku gruntowego, który nie jest ujawniony w bazie danych ewidencji gruntów i budynków		brak
Granice nieruchomości	ustalone prawnie	
	z digitalizacji mapy ewidencyjnej	

Właściciel niniejszy dokument został opracowany przez pracowni geodezyjnych i kartograficznych, których nazwy zawiera operat techniczny wpisany do ewidencji państwowego zasobu geodezyjnego i kartograficznego. Data: 27.05.2015

STAROSTWO POWIATOWE W CZŁUCHOWIE
WYDZIAŁ GEODEZJI KARTOGRAFII I KATASTRU
POWIATOWY OŚRODEK DOKUMENTACJI
GEODEZYJNEJ I KARTOGRAFICZNEJ

6640.198.2015 z up. STAROSTY

27.05.2015

PRZEDSIĘBIORSTWO PROJEKTOWO-REALIZACYJNE "DOM" sp. z o.o.
83-200 Starogard Gdański ul. Kościuszki 34g
tel. 58 56 220 57, fax 58 56 114 78, e-mail: pprdom@pprdom.pl

Miejscowy plan zagospodarowania przestrzennego dla terenu obejmującego: Grodzisko, Zamek, Park Miejski Lasek Luizy, Jezioro Miejskie Małe i Ośrodek Sportu i Rekreacji (OSiR) nad Jeziorem Rychnowskim w Człuchowie.

Dyrektor pracowni: mgr inż. arch. Maria Kiełb - Stanczuk
Projektant: mgr inż. arch. Barbara Zgórska
data opracowania: wrzesień 2016 r.