

MIEJSCOWY PLAN ZAGOSPODAROWANIA PRZESTRZENNEGO DLA TERENU POŁOŻONEGO  
POMIĘDZY UL. MICKIEWICZA A UL. TOWAROWĄ W CZŁUCHOWIE

ZAŁĄCZNIK NR 1 DO UCHWAŁY ..... RADY MIEJSKIEJ W CZŁUCHOWIE Z DNIA ..... R.



ORGAN SPORZĄDZAJĄCY: BURMISTRZ CZŁUCHOWA

Zródło pochodzenia zasobu geodezyjnego

Starostwo Powiatowe w Człuchowie Licencja nr GK.IK.6642.1089.2023\_2203\_P

Układ: PL-2000 strefa 6

Skala 1 : 1000

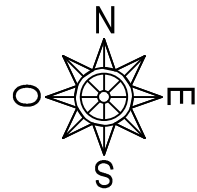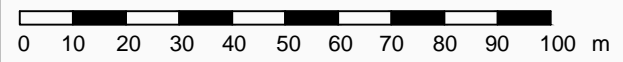

OZNACZENIA OBOWIĄZUJĄCE

	granica obszaru objętego planem miejscowym
	linie rozgraniczające tereny o różnym przeznaczeniu lub różnych zasadach zagospodarowania
	nieprzekraczalne linie zabudowy
	wymiarowanie (w metrach)
	granica strefy ochronnej "I" obszaru kolejowego
	granica strefy ochronnej "II" obszaru kolejowego

PRZEZNACZENIE TERENÓW

	U-P teren usług lub produkcji
	KDL teren drogi lokalnej

OZNACZENIA INFORMACYJNE

	granica administracyjna miasta Człuchów
	MIASTO CZŁUCHÓW nazwa gminy

MIASTO CZŁUCHÓW

Teren kolejowy

KDL

2U-P

1U-P

3U-P

GINA CZŁUCHÓW

WYPIS I WYRYS Z STUDIUM UWARUNKOWAŃ I KIERUNKÓW ZAGOSPODAROWANIA PRZESTRZENNEGO MIASTA CZŁUCHÓW

