


Załącznik graficzny nr 2 do Uchwały Rady Miasta w Człuchowie z dn.

Miejscowy plan zagospodarowania przestrzennego dla terenu obejmującego: Grodzisko, Zamek, Park Miejski Lasek Luizy, Jezioro Miejskie Małe i Ośrodek Sportu i Rekreacji (OSiR) nad Jeziorem Rychnowskim w Człuchowie.

Wyrys ze Studium uwarunkowań i kierunków zagospodarowania Miasta Człuchowa
Uchwała NR LIII/ 306/ 2009 Rady Miejskiej w Człuchowie z dnia 25 listopada 2009r. skala 1:20 000

- INFORMACJE OGÓLNE:**
- GRANICA OBSZARU OBJĘTEGO STUDIUM - GRANICA MIASTA
 - GRANICE I OZNACZENIA STREF FUNKCJONALNYCH
 - TERENY ZAMKNIĘTE
- FUNKCJE DOMINUJĄCE:**
- ZABUDOWA MIESZKANIOWA
- USTALENIA FUNKCJONALNE:**
- TERENY USŁUG SPORTU I REKREACJI
 - TERENY LASÓW
 - TERENY WÓD ŚRODLADOWYCH
- ZASADY OCHRONY I KSZTAŁTOWANIA ŁADU PRZESTRZENNEGO:**
- CIĄG WIDOKOWY
- KOMUNIKACJA:**
- UKŁAD DROGOWY
 - LINIE KOLEJOWE / STACJA KOLEJOWA
 - WAŻNIEJSZE CIĄGI PIESZE I PIESZO-ROWEROWE
- OCHRONA ŚRODOWISKA KULTUROWEGO:**
- STREFA OBSERWACJI ARCHEOLOGICZNYCH "W III"
- OCHRONA ŚRODOWISKA NATURALNEGO:**
- GRANICA OBSZARU CHRONIONEGO KRAJOBRAZU

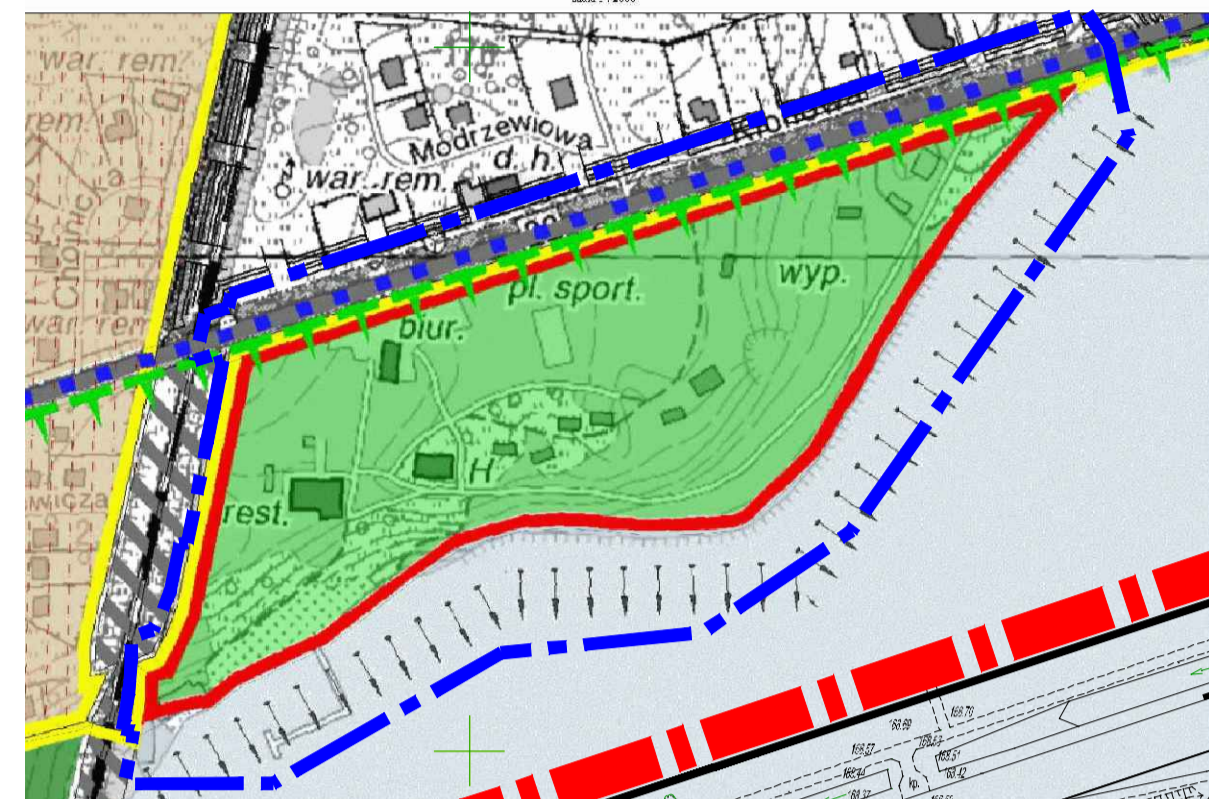

granica obszaru objętego planem

DROGA KRAJOWA NR 22

70.KDG
ul. Wojska Polskiego

71.KDW

69.US/ZP

73.US/ZP


72.KX

68.US/ZP

74.WS

Jeziorno Rychnowskie

SKALA 1:1000

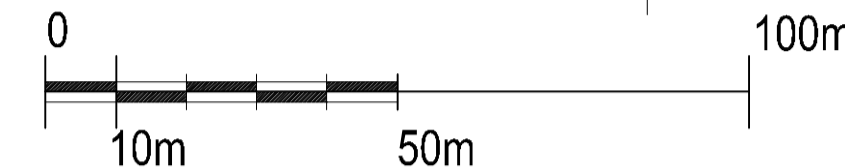

OZNACZENIA:

OZNACZENIA OGÓLNE:

- granica planu
 - granica Obszaru Chronionego Krajobrazu Zespołu Jezior Człuchowskich
- OBOWIĄZUJĄCE USTALENIA PLANU:**
- linie rozgraniczające tereny o różnym przeznaczeniu lub różnym sposobie zagospodarowania
 - linie podziału wewnętrznego
 - oznaczenia podziału wewnętrznego
 - nieprzekraczalna linie zabudowy
 - oznaczenie cyfrowo - literowe identyfikujące teren

PRZEZNACZENIE (FUNKCJA) TERENÓW:

- US/ZP - tereny usług sportu i rekreacji z uzupełnieniem w formie terenów zieleni urządzonej
- WS - tereny wód powierzchniowych
- KDG - tereny dróg publicznych - droga krajowa
- KDW - tereny dróg wewnętrznych
- KX - tereny ciągów pieszo - rowerowy

OZNACZENIA INFORMACYJNE

- istniejące zjazdy z drogi krajowej

ELEMENTY KOMPOZYCJI UBRANISTYCZNEJ:

- otwarcia widokowe
- panoramy
- oś widokowa
- szpalery drzew do ochrony zachowawczej
- obszary ochrony skarp i form ukształtowania terenu - zakaz zabudowy
- obszary z dopuszczeniem lokalizacji parkingów oraz pól caravan'owych
- obiekty budowlane do przebudowy lub usunięcia

MAPA DO CELÓW PROJEKTOWYCH

Aktualna na dzień: 08.05.2015

KERG	6440.198.2015
Miejscowość	Człuchów
Jednostka ewidencyjna	identyfikator: 220301_1 nazwa: Człuchów
Obszar ewidencyjny	identyfikator: 0002 nazwa: Człuchów 64
Skala mapy	1:1000
Nazwa układu współrzędnych	prostokątnych płaskich wysokości: 2000/6 Kroszadzki 86
Oznaczenie granic obszaru, który był przedmiotem aktualizacji	nie ustalono
Stażności gruntowe mające wpływ na zagospodarowanie gruntów zlokalizowanych w granicach projektowanej inwestycji	brak
Kontur użytku gruntowego, który nie jest ujawniony w bazie danych ewidencyjnej gruntów i budynków	ustalono
Granice nieruchomości	z digitalizacji mapy ewidencyjnej

Właściciel, wierzający, że niniejszy dokument został sporządzony zgodnie z prawdą i zawiera operat techniczny wpisany do ewidencji gminnej (miejscowości) z dnia 17.05.09r. z dnia 17.05.09r. z dnia 17.05.09r. z dnia 17.05.09r.

STAROSTWO POWIATOWE W CZŁUCHOWIE
WYDZIAŁ GEODEZJI KARTOGRAFII I KATASTRU
POWIATOWY OŚRODEK DOKUMENTACJI
GEODEZYJNEJ I KARTOGRAFICZNEJ

6440.198.2015 z up. STAROSTY

27.05.2015

Wykonawca: Jacek i Marcin, nr uprawnień oraz data i podpis osoby reprezentującej wykonawcę

Arkusz nr. 1

PRZEDSIĘBIORSTWO PROJEKTOWO-REALIZACYJNE
"DOM" sp. z o.o.
83-200 Starogard Gdański ul. Kościuszki 34g
tel. 58 56 220 57, fax 58 56 114 78, e-mail: pordom@pprdom.pl

Miejscowy plan zagospodarowania przestrzennego dla terenu obejmującego:
Grodzisko, Zamek, Park Miejski Lasek Luizy, Jezioro Miejskie Małe i Ośrodek Sportu i Rekreacji (OSiR) nad Jeziorem Rychnowskim w Człuchowie.

Dyrektor pracowni: mgr inż. arch. Maria Kielb - Szafruczek
Projektant: mgr inż. arch. Barbara Zgórska
data opracowania: lipiec 2016 r.