


OCENA JEDNOSTEK URBANISTYCZNYCH W PODSYSTEMIE REZERWACYJNYM - ujęcie przestrzenne

ZESTAWIENIE JEDNOSTEK URBANISTYCZNYCH

Lp.	nazwa jednostki urbanistycznej	powierzchnia jednostki [ha]
1.	Stare Miasto	10,2165
2.	Śródmieście	35,4980
3.	Strefa północna w rejonie ul. Koszalińskiej	128,5118
4.	Osiedle Wschód	137,9249
5.	Osiedle Młodych	4,9909
6.	Strefa przydworcowa	54,6754
7.	Za torami	38,8918
8.	strefa przy ul. Kamiennej	75,8562
9.	Osiedle Witosa - Sikorskiego	27,3183
10.	Za Motocosem	107,5315
11.	Traugutta za obwodnicą	142,0212
12.	Strefa jezior człuchowskich	440,0794
13.	Strefa ul. Kościuszki	26,0347
14.	Strefa ul. Batoroego i al. Wojska Polskiego	47,4231

Legenda

- granica administracyjna miasta Człuchów
- granica jednostki urbanistycznej
- 3 numer porządkowy jednostki

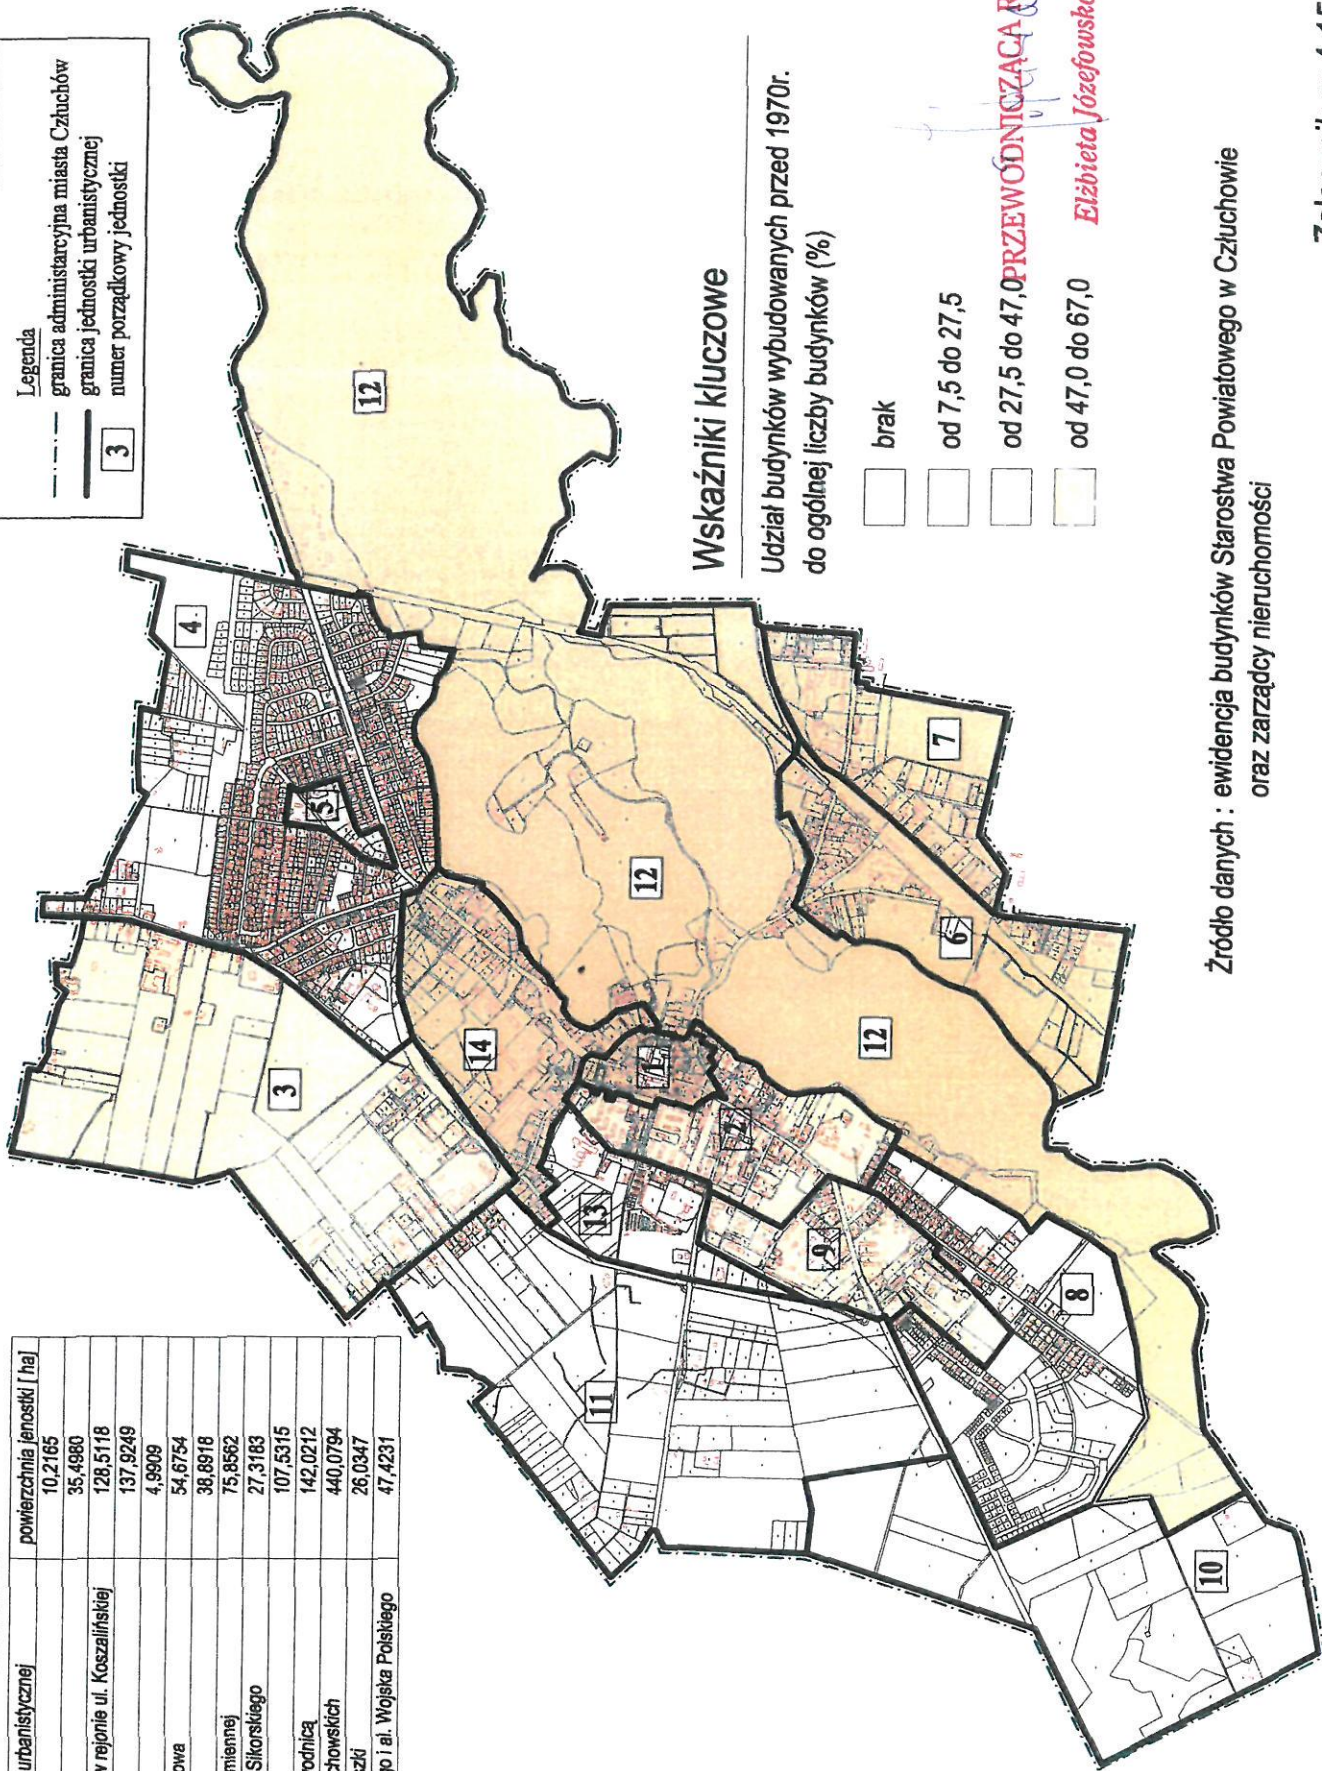

Wskaźniki kluczowe

Udział budynków wybudowanych przed 1970r. do ogólnej liczby budynków (%)

- brak
- od 7,5 do 27,5
- od 27,5 do 47,0 **PRZEWODNICZĄCA RADA**
- od 47,0 do 67,0 **Elżbieta Józefowska**

Źródło danych : ewidencja budynków Starostwa Powiatowego w Człuchowie oraz zarządcy nieruchomości