


OCENA JEDNOSTEK URBANISACYJNYCH W PODSYSTEMIE PRZESTRZENNYM - ujęcie przestrzenne

ZESTAWIENIE JEDNOSTEK URBANISACYJNYCH

Lp.	nazwa jednostki urbanistycznej	powierzchnia jednostki [ha]
1.	Stare Miasto	10,2165
2.	Śródmieście	35,4980
3.	Strefa północna w rejonie ul. Koszalińskiej	128,5118
4.	Osiedle Wschód	137,9249
5.	Osiedle Młodych	4,9909
6.	Strefa przyworoćowa	54,6754
7.	Za torami	38,8918
8.	strefa przy ul. Kamiennej	75,8562
9.	Osiedle Witosza - Sikorskiego	27,3183
10.	Za Motocosem	107,5315
11.	Traugutta za obwodnicą	142,0212
12.	Strefa jezior czuchowskich	440,0794
13.	Strefa ul. Kościuski	26,0347
14.	Strefa ul. Batorego i al. Wojska Polskiego	47,4231


Legenda

- granica administracyjna miasta Czuchów
- granica jednostki urbanistycznej
- 3 numer porządkowy jednostki

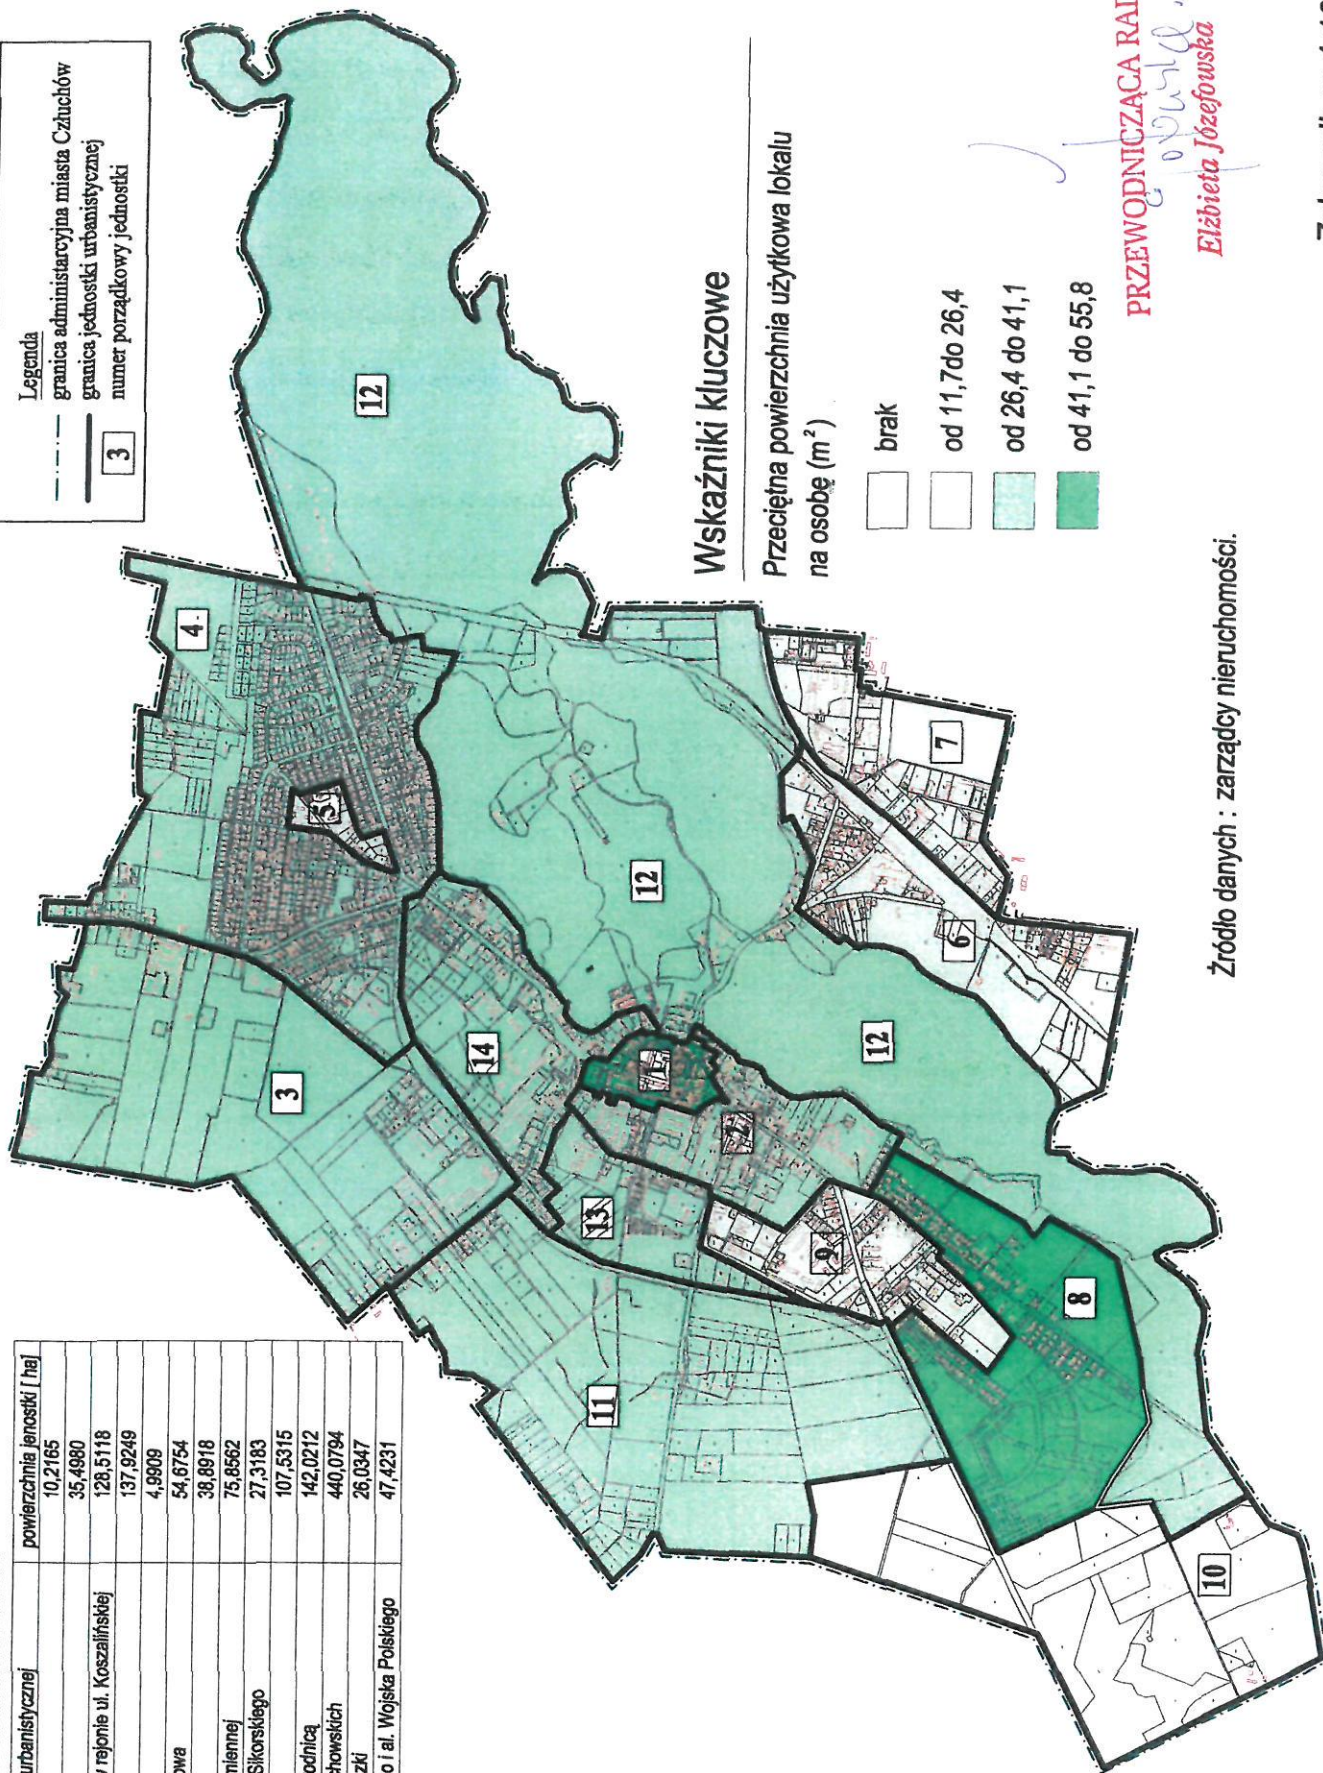

Wskaźniki kluczowe

Przeciętna powierzchnia użytkowa lokalu na osobę (m²)

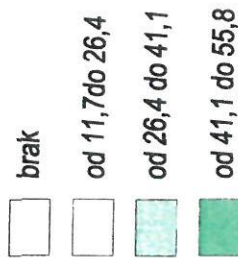

PRZEWODNICZĄCA RADY

Elżbieta Józefowska

Źródło danych : zarządcy nieruchomości.

Załącznik nr 4.16