


OCENA JEDNOSTEK URBANISTYCZNYCH W PODSYSTEMIE PLANISTYCZNYM - ujęcie przestrzenne

ZESTAWIENIE JEDNOSTEK URBANISTYCZNYCH

Lp.	nazwa jednostki urbanistycznej	powierzchnia jednostki [ha]
1.	Stare Miasto	10,2165
2.	Śródmieście	35,4980
3.	Strefa północna w rejonie ul. Koszalińskiej	128,5118
4.	Osiedle Wschód	137,9249
5.	Osiedle Młodych	4,9909
6.	Strefa przydworcowa	54,6754
7.	Za torami	38,8918
8.	strefa przy ul. Kamiennej	75,8562
9.	Osiedle Witosa - Sikorskiego	27,3183
10.	Za Motocosem	107,5315
11.	Traugutta za obwodnicą	142,0212
12.	Strefa jezior czuchowskich	440,0794
13.	Strefa ul. Kościuszki	26,0347
14.	Strefa ul. Batrego i al. Wojska Polskiego	47,4231

Legenda

- - - granica administracyjna miasta Czuchów
- granica jednostki urbanistycznej
- 3 numer porządkowy jednostki

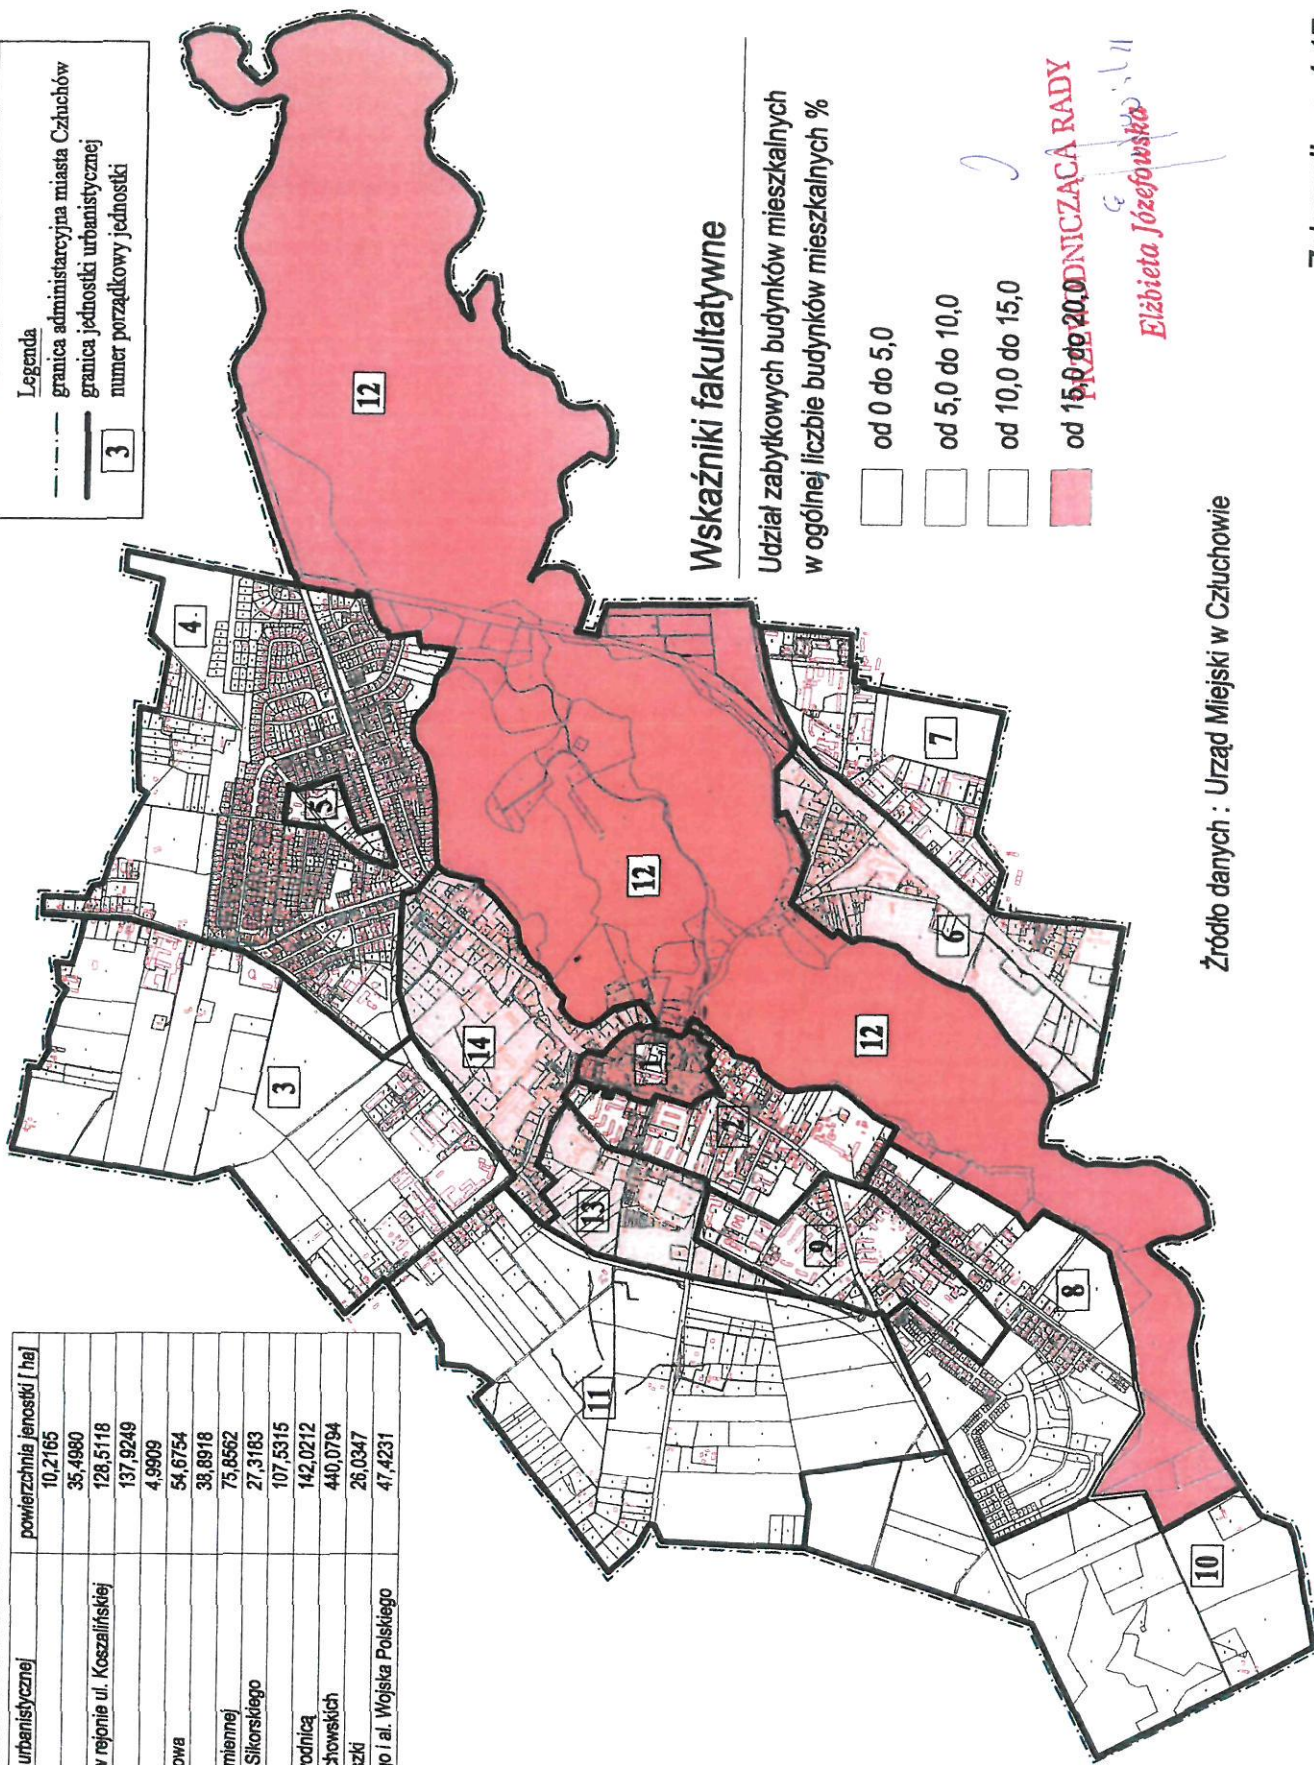

Wskaźniki fakultatywne

Udział zabudowanych budynków mieszkalnych w ogólnej liczbie budynków mieszkalnych %

- od 0 do 5,0
- od 5,0 do 10,0
- od 10,0 do 15,0
- od 15,0 do 20,0 **ODNOCZĄCĄ RADY**

Elzbieta Józefowska

Źródło danych : Urząd Miejski w Czuchowie

Załącznik nr 4.17