

# MIASTO CZŁUCHÓW

MIEJSKOWY PLAN ZAGOSPODAROWANIA PRZESTRZENNEGO  
DLA TERENU POŁOŻONEGO PRZY ULICY SZCZECIŃSKIEJ


RYSUNEK PLANU

1:1000

0 50m 100m 200m

Mapa sytuacyjno - wysokościowa  
do celów planistycznych


Człuchów - Śródmieście  
Skala 1:1000

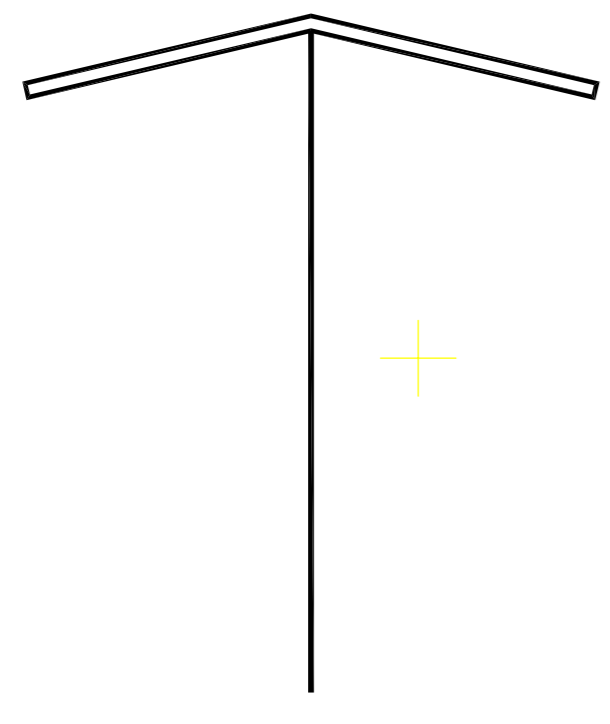

## LEGENDA

- GRANICE OBSZARU OBJĘTEGO PLANEM MIEJSKOWYM
- OBOWIĄZUJĄCE USTALENIA PLANU MIEJSKOWEGO:
- LINIE ROZGRANICZAJĄCE TERENY O RÓŻNYM PRZEZNACZENIU LUB RÓŻNYCH ZASADACH ZAGOSPODAROWANIA
- OBOWIĄZUJĄCE LINIE ZABUDOWY
- MAKSYMALNE NIEPRZEKRACZALNE LINIE ZABUDOWY
- GRANICA I OBSZAR CHRONIONEGO KRAJOBRAZU ZESPÓŁU JEZIOR CZŁUCHOWSKICH
- GRANICA I STREFA POŚREDNIEJ OCHRONY KONSERWATORSKIEJ ORAZ OBSERWACJI ARCHEOLOGICZNYCH W III
- INNE ZABYTKI NIEMUCHOME ZNAJDUJĄCE SIĘ W WOJEWÓDZKIEJ EWIDENCJI ZABYTKÓW
- INNE ZABYTKI NIEMUCHOME WYZNACZONE PRZEZ BURMISTRZĄ MIASTA CZŁUCHOWA W POROZUMIENIU Z WOJEWÓDZKIM KONSERWATOREM ZABYTKÓW, W TYM:
- H HYDRANT ŻELIWNY
- † PRZYDROŻNA KAPLUCZKA
- UJECIE WODY PODZIEMNEJ NA TERENIE SZPITALA WRAZ ZE STREFA OCHRONY BEZPOŚREDNIEJ
- DRZEWIA DO ZACHOWANIA
- MN TERENY ZABUDOWY MIESZKANIOWEJ JEDNORODZINNEJ
- MW TERENY ZABUDOWY MIESZKANIOWEJ WIELORODZINNEJ
- MU TERENY ZABUDOWY MIESZKALNO - USŁUGOWEJ
- MWU TERENY ZABUDOWY MIESZKANIOWEJ WIELORODZINNEJ I USŁUGOWEJ
- U TERENY ZABUDOWY USŁUGOWEJ
- UM TERENY ZABUDOWY USŁUGOWO - MIESZKALNEJ
- UO TERENY ZABUDOWY USŁUGOWEJ W ZAKRESIE USŁUG OŚWIATY
- UZ TERENY ZABUDOWY USŁUGOWEJ W ZAKRESIE USŁUG ZDROWIA
- Z TERENY ZIELNI
- ZP TERENY ZIELENI PARKOWEJ
- Z,KDX TERENY ZIELENI I PRZEJŚĆ PIESZYCH
- KG TERENY ZABUDOWY GARAŻOWEJ
- KP TERENY PARKINGÓW
- K TERENY INFRASTRUKTURY TECHNICZNEJ - KANALIZACJI
- E TERENY INFRASTRUKTURY TECHNICZNEJ - ELEKTROENERGETYKI
- KDX TERENY PRZEJŚĆ PIESZYCH
- KDW TERENY DRÓG WEWNĘTRZNYCH
- KDD TERENY DRÓG PUBLICZNYCH DOJAZDOWYCH
- KDL TERENY DRÓG PUBLICZNYCH LOKALNYCH
- WYMIAROWANIE
- ELEMENTY INFORMACYJNE NIEBĄDĄCE USTALENIAMI PLANU MIEJSKOWEGO:
- PUNKT WIDOKOWY W KIERUNKU JEZIORA
- \* PROJEKTOWANE POMNIKI PRZYRODY

WYRYS ZE STUDIUM UWARUNKOWAŃ I KIERUNKÓW ZAGOSPODAROWANIA PRZESTRZENNEGO MIASTA CZŁUCHOWA

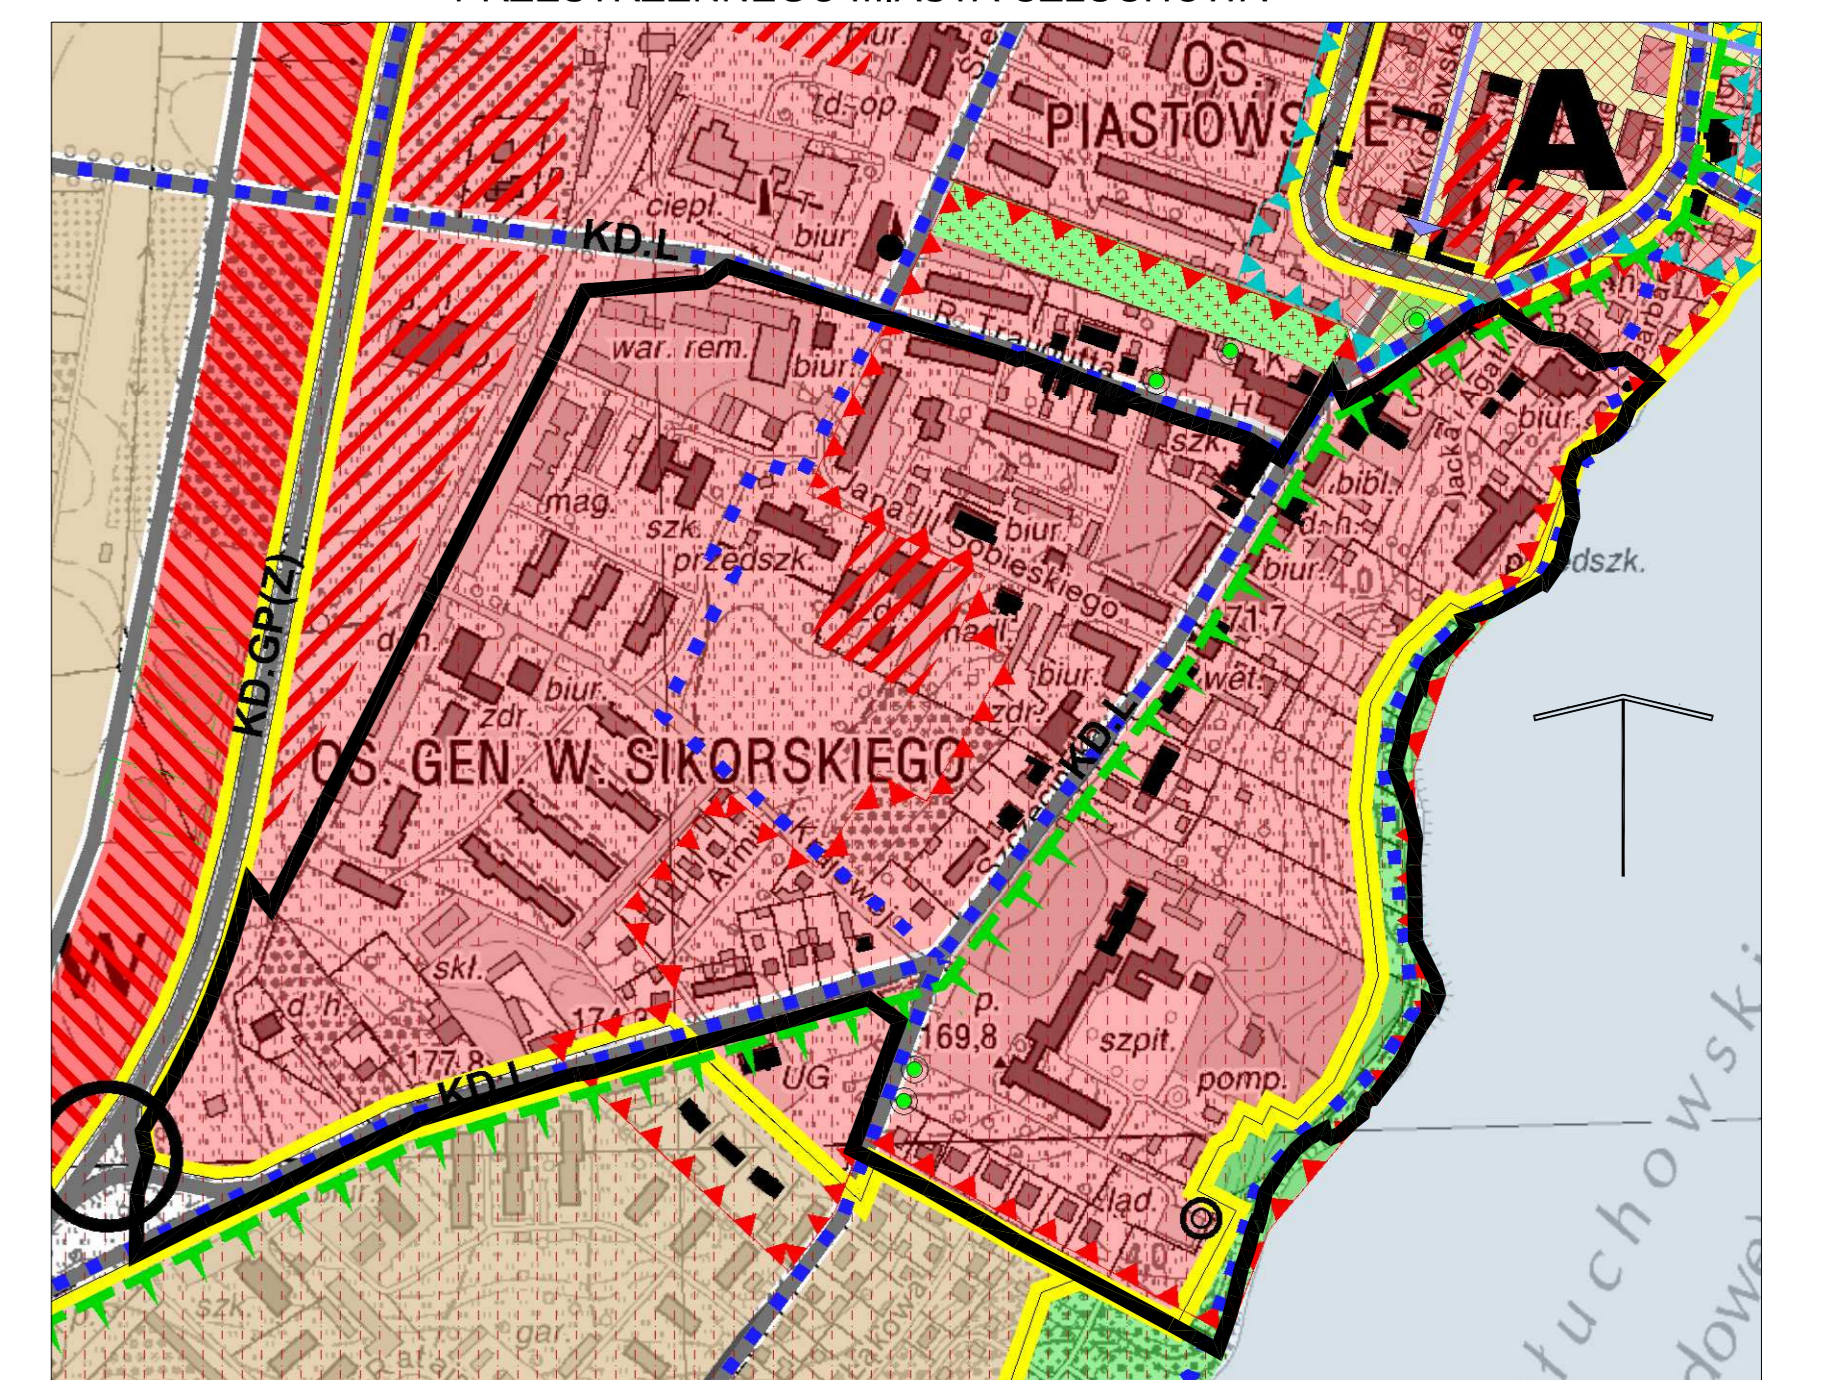

- ## LEGENDA:
- GRANICE OBSZARU OBJĘTEGO PLANEM MIEJSKOWYM
  - INFORMACJE OGÓLNE:
  - GRANICE I OZNACZENIA STREF FUNKCJONALNYCH
  - FUNKCJE DOBRIĄJĄCE:
  - ZABUDOWA WIELOFUNKCYJNA ŚRÓDMIEŚCIA I CENTRUM
  - ZABUDOWA MIESZKANIOWA
  - TERENY FUNKCJI USŁUGOWYCH Z DOPUSZCZENIEM LOKALIZACJI OBIEKTÓW HANDLOWYCH O POWIERZCHNI SPRZEDAŻY DO 2000m<sup>2</sup>
  - USTALENIA FUNKCJONALNE:
  - TERENY ZIELENI URZĄDZONEJ
  - ZASADY OCHRONY I KSZTAŁTOWANIA ŁADU PRZESTRZENNEGO:
  - PUNKT WIDOKOWY KOMUNIKACJA
  - UKŁAD DROGOWY
  - WAZNIEJSZE CIĄGI PIESZE I PIESZO - ROWEROWE
  - OGRODZENIA ŚRODOWISKA KULTUROWEGO:
  - STREFA POŚREDNIEJ OCHRONY KONSERWATORSKIEJ
  - STREFA OBSERWACJI ARCHEOLOGICZNYCH "W III"
  - OBIEKTY ZABYTKOWE
  - OGRODZENIA ŚRODOWISKA NATURALNEGO:
  - GRANICA OBSZARU CHRONIONEGO KRAJOBRAZU
  - POMNIKI PRZYRODY OZYWIONEJ - PROJEKTOWANE

PROJEKTANT: Marzena Osuch  
ORGAN SPORZĄDZAJĄCY PLAN: BURMISTRZ MIASTA CZŁUCHOWA

Załącznik Nr 1  
do uchwały Nr XXVIII.203.2017  
Rady Miejskiej w Człuchowie  
z dnia 29 marca 2017 r.