


Załącznik nr 1 do Uchwały nr ~~XXX~~./215./2017 Rady Miejskiej w Człuchowie
z dnia 17. maja. 2017 r.
Granice kąpieliska OSiR w skali 1:1000.

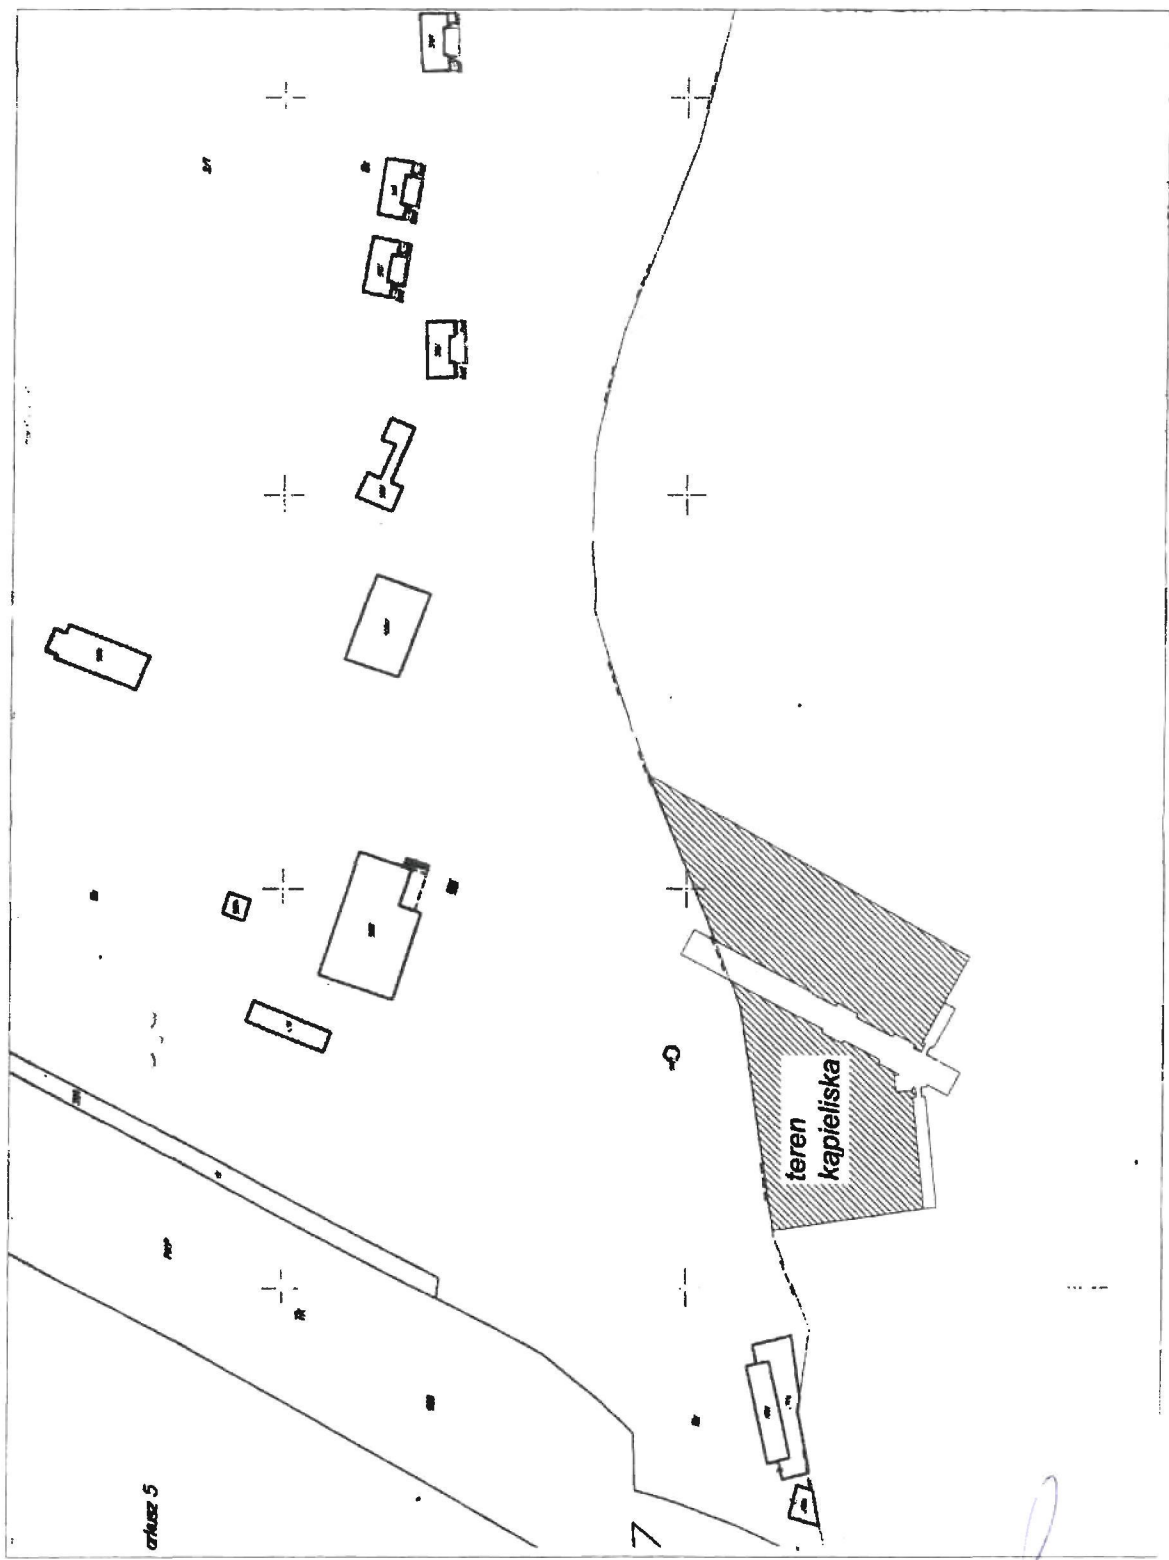

PRZEWODNICZĄCA RADY
Elżbieta Jozefowska