


MIEJSKOWY PLAN ZAGOSPODAROWANIA PRZESTRZENNEGO OBEJMUJĄCY TERENY POD ZABUDOWĘ MIESZKANIOWĄ, USŁUGI I PRZEMYSŁ W REJONIE AL. JANA PAWŁA II, AL. WOJSKA POLSKIEGO I UL. KASZTANOWEJ W CZŁUCHOWIE

ZAŁĄCZNIK NR 1 DO UCHWAŁY NR XXXVII.274.2013 RADY MIEJSKIEJ W CZŁUCHOWIE Z DNIA 26 CZERWCA 2013 R.

WYWIĄS Z STUDIUM UMIEJMOŚCIOWYCH I KIERUNKOWYCH ZAGOSPODAROWANIA
PRZESTRZENNEGO MIASTA CZŁUCHOWA UCHWAŁĄ NR LXXV.000000
PŁATY WIEZIĄCE W CZŁUCHOWIE Z DNIA 26 LISTOPADA 2008 R.

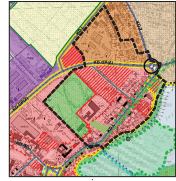

LEGENDA

GRANICA MPZP

PRZEZNACZENIE TERENU


ZASADY OCHRONY I KSZTAŁTOWANIA ŁADU PRZESTRZENNEGO

ZASADY OCHRONY ŚRODOWISKA, PRZYRODY I KRAJOBRAZU

ZASADY OCHRONY DZIEDZICTWA KULTUROWEGO I ZABYTEKÓW

USTALENIA DOTYCZĄCE SYSTEMU KOMUNIKACJI

USTALENIA DLA SYSTEMÓW INFRASTRUKTURY TECHNICZNEJ

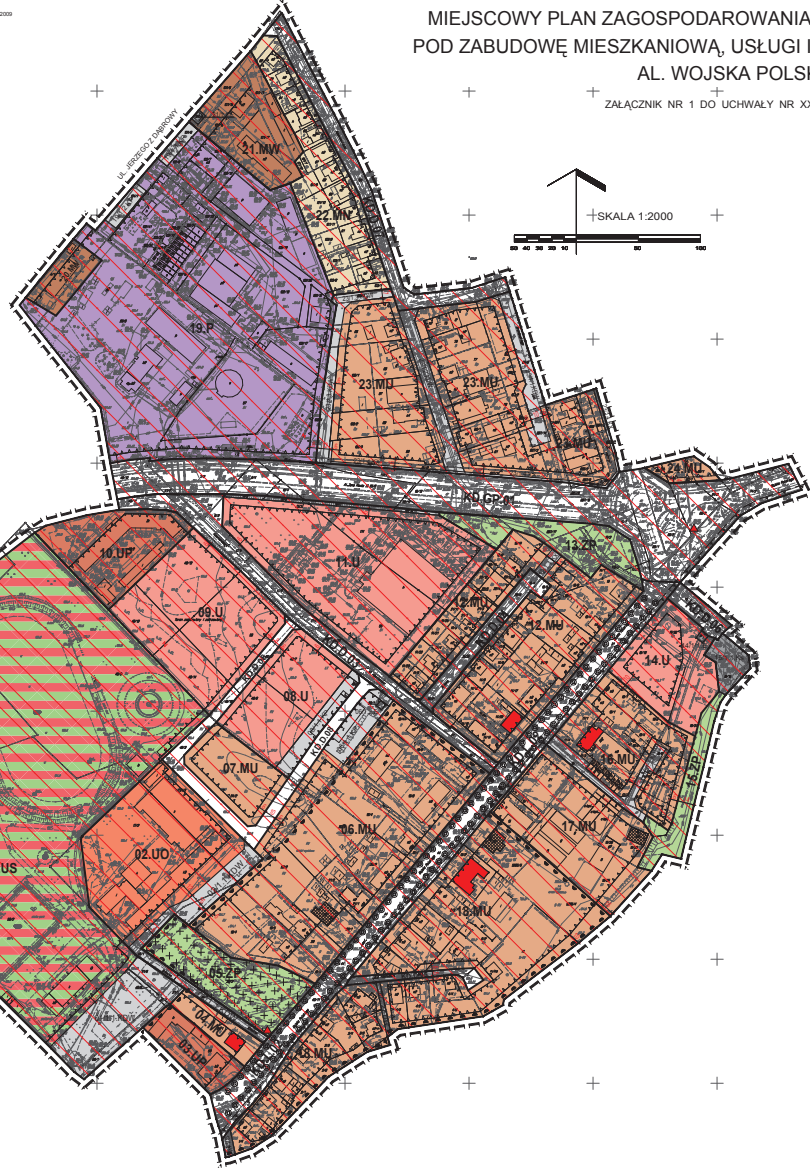

LEGENDA

GRANICA OBSZARU OBJĘTEGO OPRACOWANIEM MIEJSKOWEGO PLANU

LINE ROZGRANICZAJĄCE

LINE ROZGRANICZAJĄCE TERENY O RÓŻNYM PRZEZNACZENIU (TERENY ELEMENTARNE)

LINE ROZGRANICZAJĄCE TERENY O RÓŻNYCH ZASADACH ZAGOSPODAROWANIA TERENY WYDELONE WEWNĘTRZNE

OZNACZENIA TERENÓW

OZNACZENIE TERENU ELEMENTARNEGO

OZNACZENIE TERENU WYDELONEGO WEWNĘTRZNEGO

PRZEZNACZENIE TERENU

ZASADY OCHRONY I KSZTAŁTOWANIA ŁADU PRZESTRZENNEGO

ZASADY OCHRONY ŚRODOWISKA, PRZYRODY I KRAJOBRAZU

ZASADY OCHRONY DZIEDZICTWA KULTUROWEGO I ZABYTEKÓW

USTALENIA DOTYCZĄCE SYSTEMU KOMUNIKACJI

USTALENIA DLA SYSTEMÓW INFRASTRUKTURY TECHNICZNEJ

OPRACOWANIE

**MIEJSKOWY PLAN ZAGOSPODAROWANIA PRZESTRZENNEGO OBEJMUJĄCY TERENY
POD ZABUDOWĘ MIESZKANIOWĄ, USŁUGI I PRZEMYSŁ W REJONIE AL. JANA PAWŁA II,
AL. WOJSKA POLSKIEGO I UL. KASZTANOWEJ W CZŁUCHOWIE**

SKALA 1:2000

CZERWIEC 2013

Imię i nazwisko	Stanowisko	Podpis
mgr inż. arch. Aleksandra Piskorska	Główny projektant	Piskorska Aleksandra
mgr inż. arch. Katarzyna Kalakin	Projektant	Kalakin Katarzyna
mgr inż. Maria Lisowska	Projektant	Lisowska Maria
mgr Katarzyna Hrykiewicz	Redaktor	Hrykiewicz Katarzyna
mgr Małgorzata Piskorska	Redaktor	Piskorska Małgorzata
mgr Maciej Mach	Redaktor	Mach Maciej