PLAN SYTUACYJNY
DZIAŁEK NR 9/8, 10/2, 10/3,

SKALA 1:500

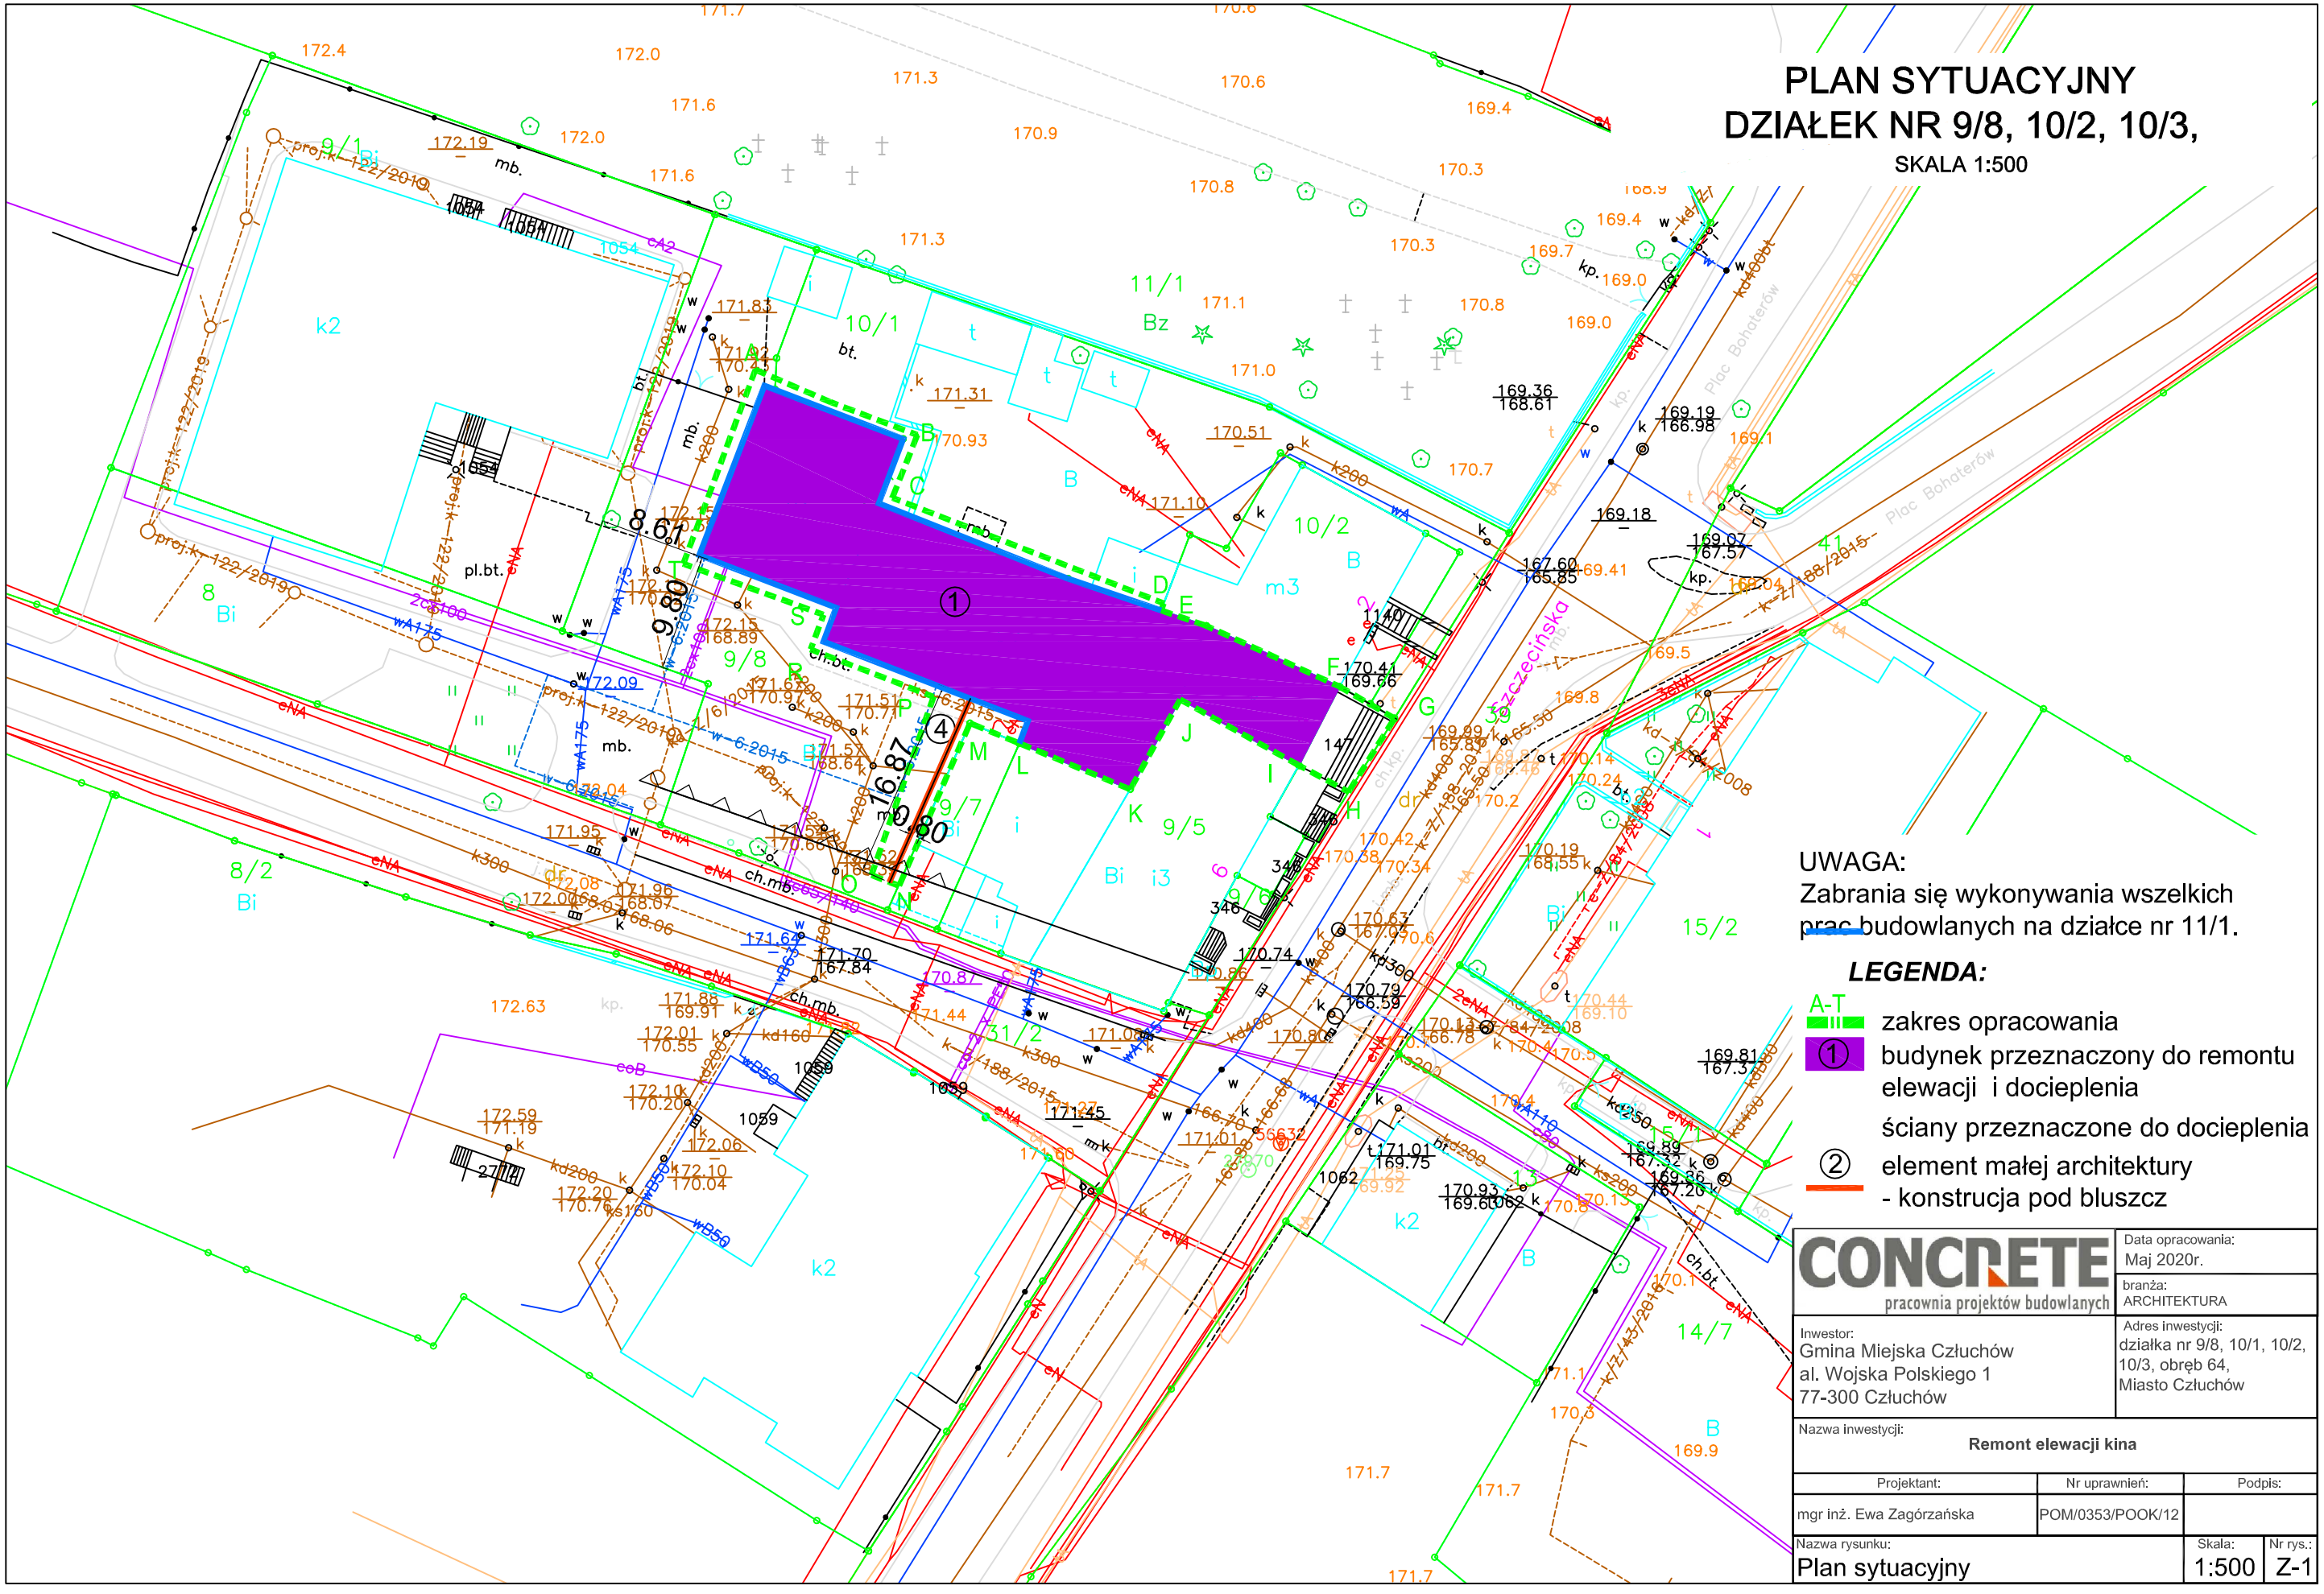

UWAGA:
Zabrania się wykonywania wszelkich prac budowlanych na działce nr 11/1.

LEGENDA:

A-T — zakres opracowania

① budynek przeznaczony do remontu elewacji i docieplenia

ściany przeznaczone do docieplenia

② element małej architektury - konstrucja pod bluszcz

CONCRETE
pracownia projektów budowlanych

Data opracowania: Maj 2020r.

branża: ARCHITEKTURA

Inwestor:
Gmina Miejska Człuchów
al. Wojska Polskiego 1
77-300 Człuchów

Adres inwestycji:
działka nr 9/8, 10/1, 10/2, 10/3, obręb 64, Miasto Człuchów

Nazwa inwestycji: **Remont elewacji kina**

Projektant:	Nr uprawnień:	Podpis:
mgr inż. Ewa Zagórzańska	POM/0353/POOK/12	

Nazwa rysunku:	Skala:	Nr rys.:
Plan sytuacyjny	1:500	Z-1