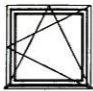
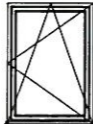

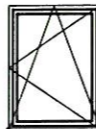
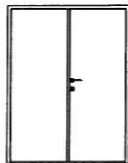

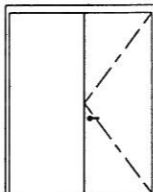


ZESTAWIENIE STOLARKI


ZESTAWIENIE STOLARKI OKIENNEJ					
Nr	1	2	3	4	
Symbol	O1	O2	O3	O4	
Symbol					
Wymiar w świetle ościeżnicy [cm]	So	112	116	93	122
	Ho	110	160	143	164
Hp	85	85	85	85	
Razem	6	6	4	6	

ZESTAWIENIE DRZWI			
Symbol	D1	D2	D3
Schemat			
Ilość [szt.]	2	1	1
Szerokość otworu w świetle muru [cm]	162	92	190
Wysokość otworu w świetle muru [cm]	210	201	240
Uwagi	Drzwi zewnętrzne pełne, aluminiowe, kolor RAL 9006	Drzwi zewnętrzne pełne, aluminiowe, kolor RAL 9006	Drzwi zewnętrzne pełne, aluminiowe, kolor RAL 9006


CONCRETE pracownia projektów budowlanych	Data opracowania: Maj 2020r.	
	branża: ARCHITEKTURA	
Inwestor: Gmina Miejska Człuchów al. Wojska Polskiego 1 77-300 Człuchów	Adres inwestycji: działka nr 9/6, 9/8, 10/3, obręb 64, Miasto Człuchów	
Nazwa inwestycji: Remont elewacji kina		
Projektant:	Nr uprawnień:	
mgr inż. Ewa Zagórzańska	POM/0353/POOK/12	
Nazwa rysunku: Zestawienie stolarki	Skala: 1:50	Nr rys.: W-6

SZCZEGÓŁY GZYMSÓW
skala 1:10

Szczegół gzymsu

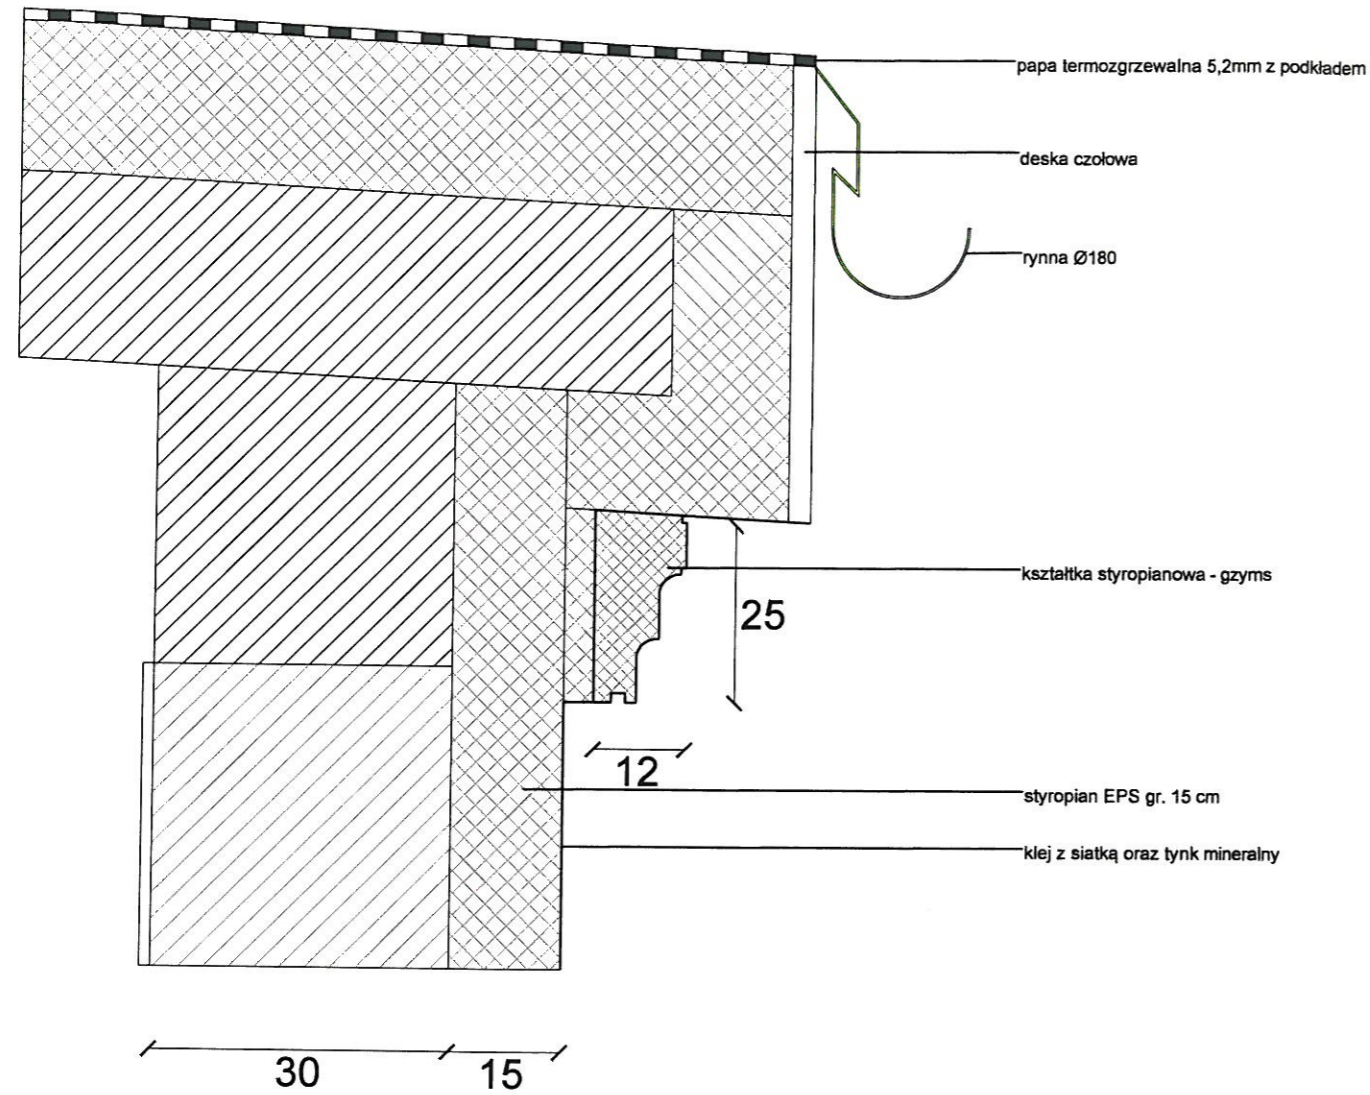


Szczegół gzymsu
międzykondygnacyjnego

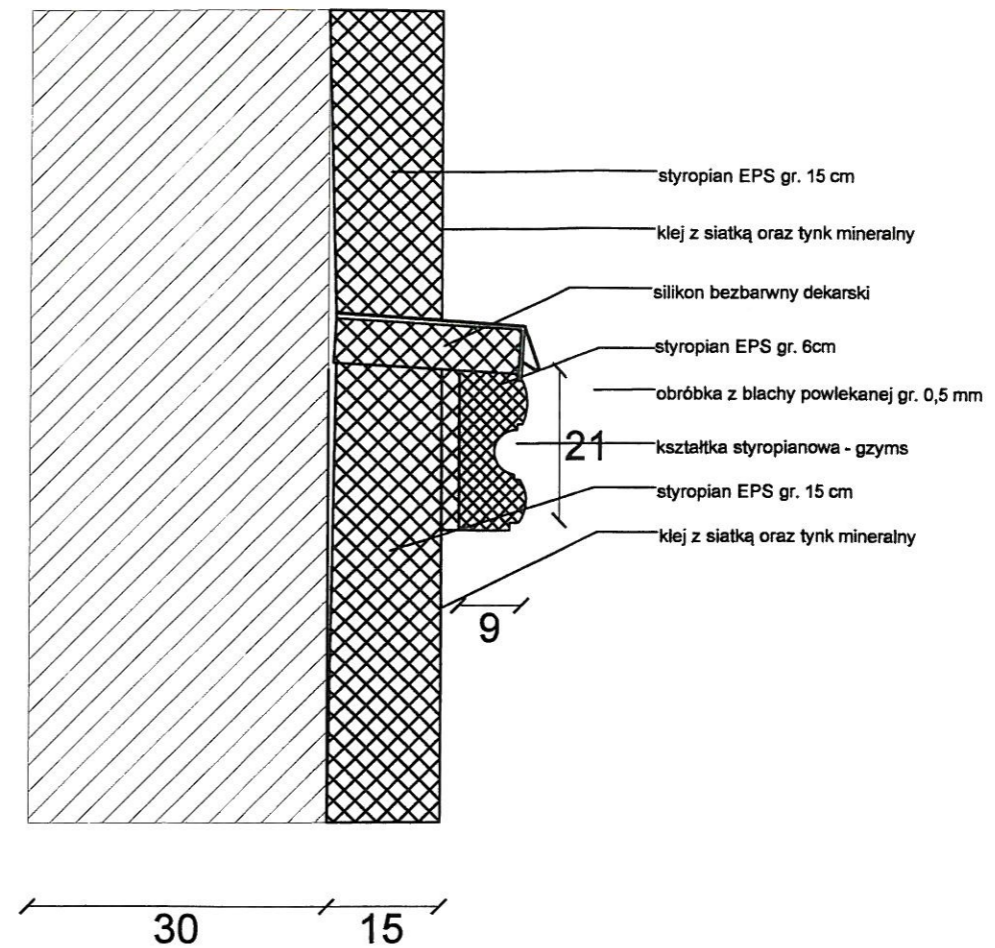




CONCRETE pracownia projektów budowlanych	Data opracowania: Maj 2020r.	
	branża: ARCHITEKTURA	
Inwestor: Gmina Miejska Człuchów al. Wojska Polskiego 1 77-300 Człuchów	Adres inwestycji: działka nr 9/6, 9/8, 10/3, obręb 64, Miasto Człuchów	
Nazwa inwestycji: Remont elewacji kina		
Projektant:	Nr uprawnień:	Podpis:
mgr inż. Ewa Zagórzeńska	POM/0353/POOK/12	
Nazwa rysunku: Szczegół gzymsu	Skala: 1:10	Nr rys.: W-7

SCHEMAT RZUTU

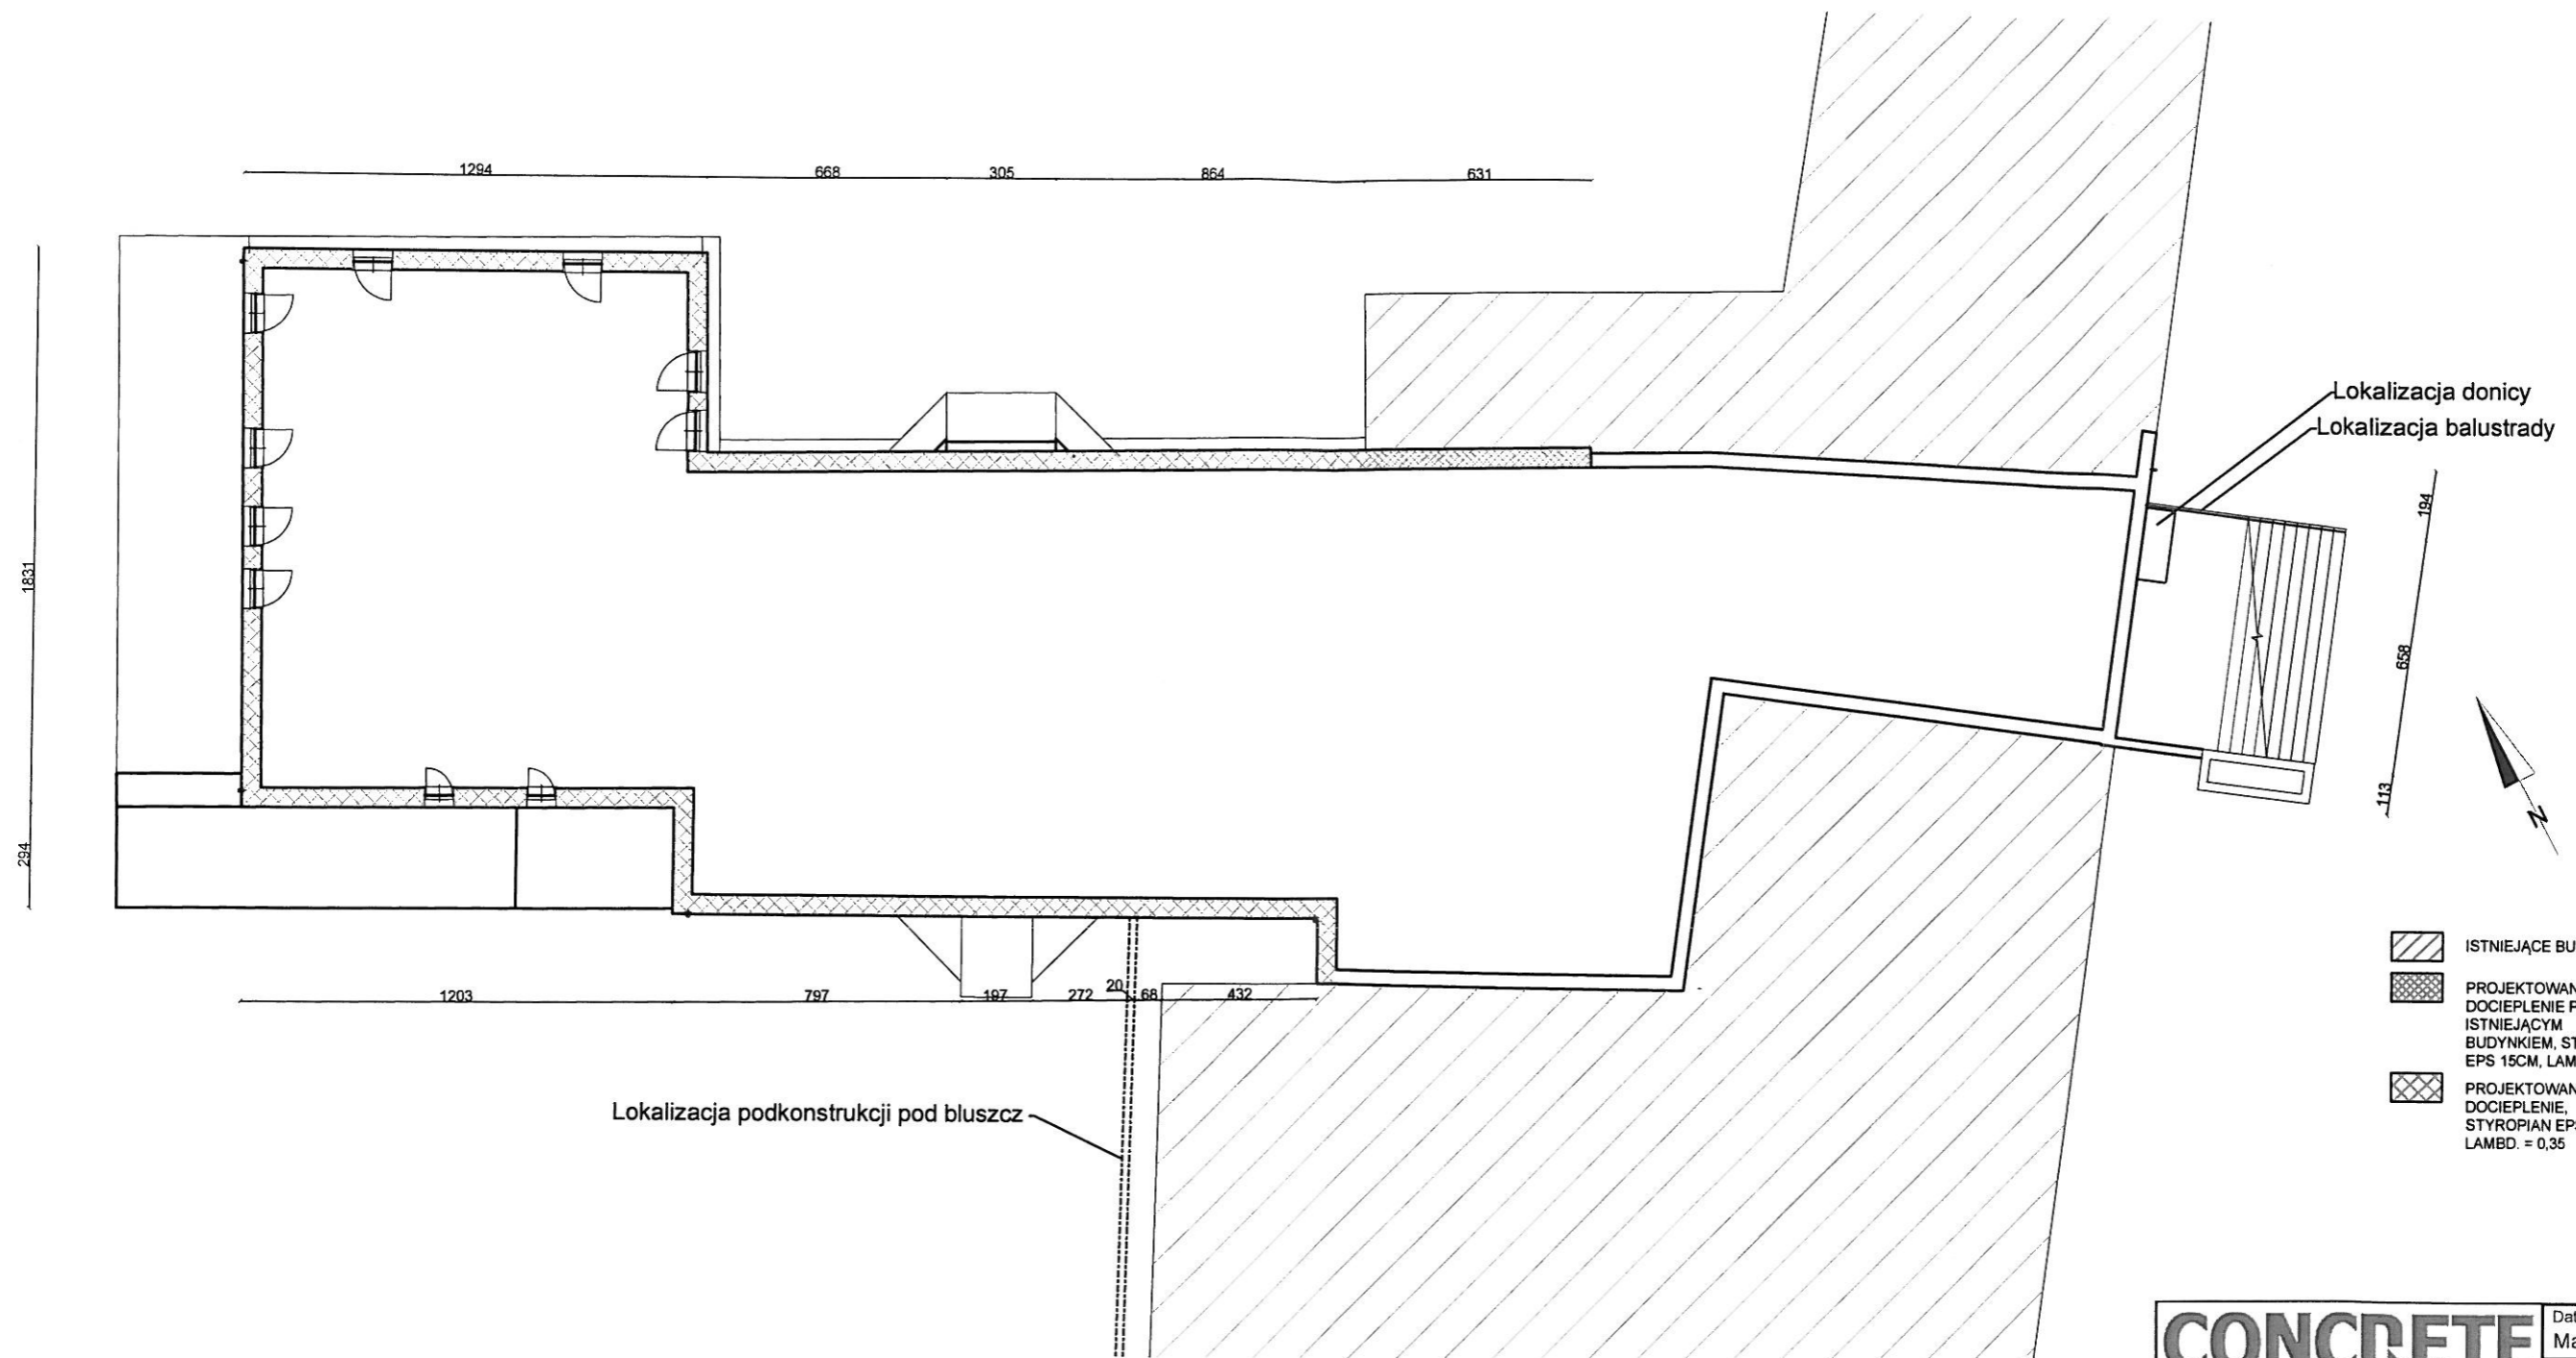Skala 1:200






-  ISTNIEJĄCE BUDYNKI
-  PROJEKTOWANE DOCIEPLENIE PONAD ISTNIEJĄCYM BUDYNKIEM, STYROPIAN EPS 15CM, LAMBDA. = 0,35
-  PROJEKTOWANE DOCIEPLENIE, STYROPIAN EPS 15CM, LAMBDA. = 0,35

CONCRETE pracownia projektów budowlanych		Data opracowania: Maj 2020r.	
		branża: ARCHITEKTURA	
Inwestor: Gmina Miejska Człuchów al. Wojska Polskiego 1 77-300 Człuchów		Adres inwestycji: działka nr 9/6, 9/8, 10/3, obręb 64, Miasto Człuchów	
Nazwa inwestycji: Remont elewacji kina			
Projektant:	Nr uprawnień:	Podpis:	
mgr inż. Ewa Zagórzeńska	POM/0353/POOK/12		
Nazwa rysunku: Schemat rzutu		Skala:	Nr rys.:
		1:200	W-12

PROJEKT DONICY

Skala 1:20

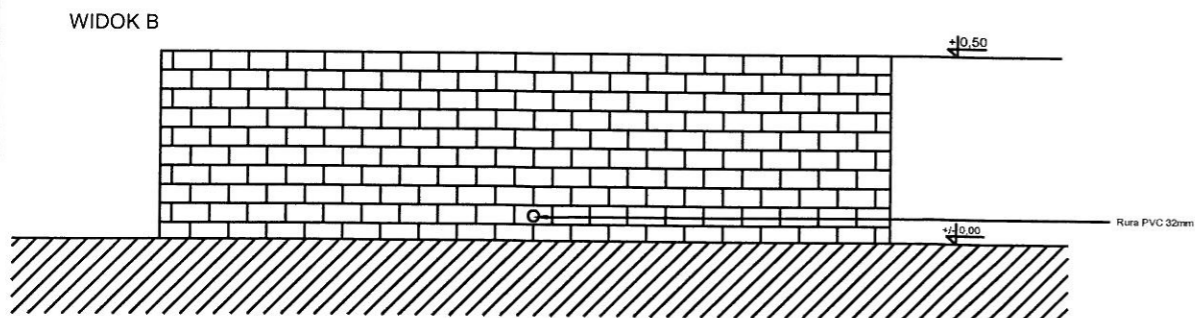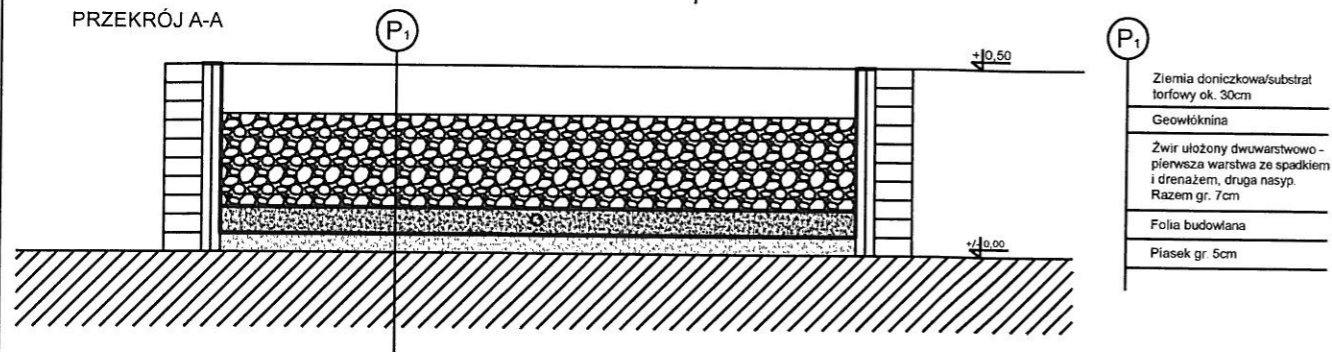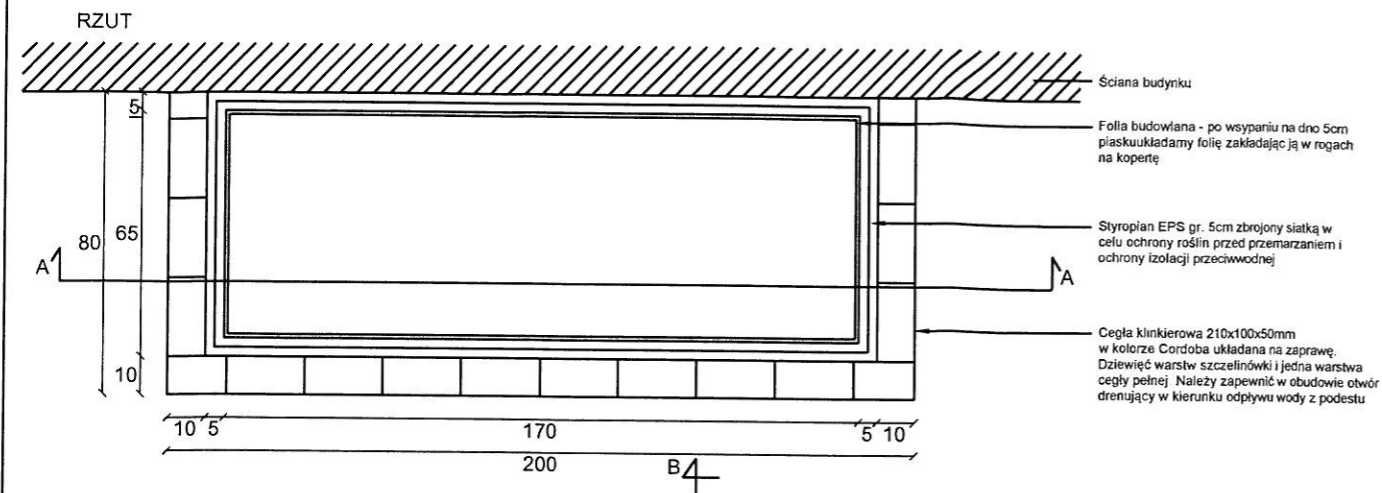



OPIS WYKONAWCZY:

- na istniejącym podeście murujemy obudowę z cegieł na wysokość 50cm, zostawiamy otwór na rurę drenażową Ø32mm
- czekamy aż zaprawa zwiąże (od kilku dni do tygodnia)
- od wewnątrz przyklejamy styropian EPS gr. 5cm zbrojony siatką
- na dno donicy wysypujemy ok. 5cm piasku
- wnętrze obudowy wykładamy folią, zakładając ją w rogach na kopertę
- wysypujemy parę centymetrów żwiru i układamy na nim rurę drenażową, sprawdzając poziomą spadek. W miejscu odpływu przebijamy folię robiąc otwór, który powinien pokrywać się z otworem zostawionym w obudowie. W tym miejscu wysuwamy na zewnątrz rurę drenażową, a tak skonstruowany przepust możemy dla pewności uszczelnić silikonem
- gdy drenaż jest ułożony z odpowiednim spadkiem, zasypujemy go kolejną warstwą żwiru
- na żwirze układamy geowłókninę
- na geowłókninę wysypujemy ziemię doniczkową/substrat torfowy


CONCRETE pracownia projektów budowlanych		Data opracowania: Maj 2020r.	
		branża: ARCHITEKTURA	
Inwestor: Gmina Miejska Człuchów al. Wojska Polskiego 1 77-300 Człuchów		Adres inwestycji: działka nr 9/6, 9/8, 10/3, obręb 64, Miasto Człuchów	
Nazwa inwestycji: Remont elewacji kina			
Projektant:	Nr uprawnień:	Podpis:	
mgr inż. Ewa Zagórzeńska	POM/0353/POOK/12		
Nazwa rysunku: Szczegół donicy		Skala: 1:20	Nr rys.: W-23

PROJEKT DEKORACJI ELEWACJI POŁUDNIOWO-WSCHODNIEJ


Skala 1:50

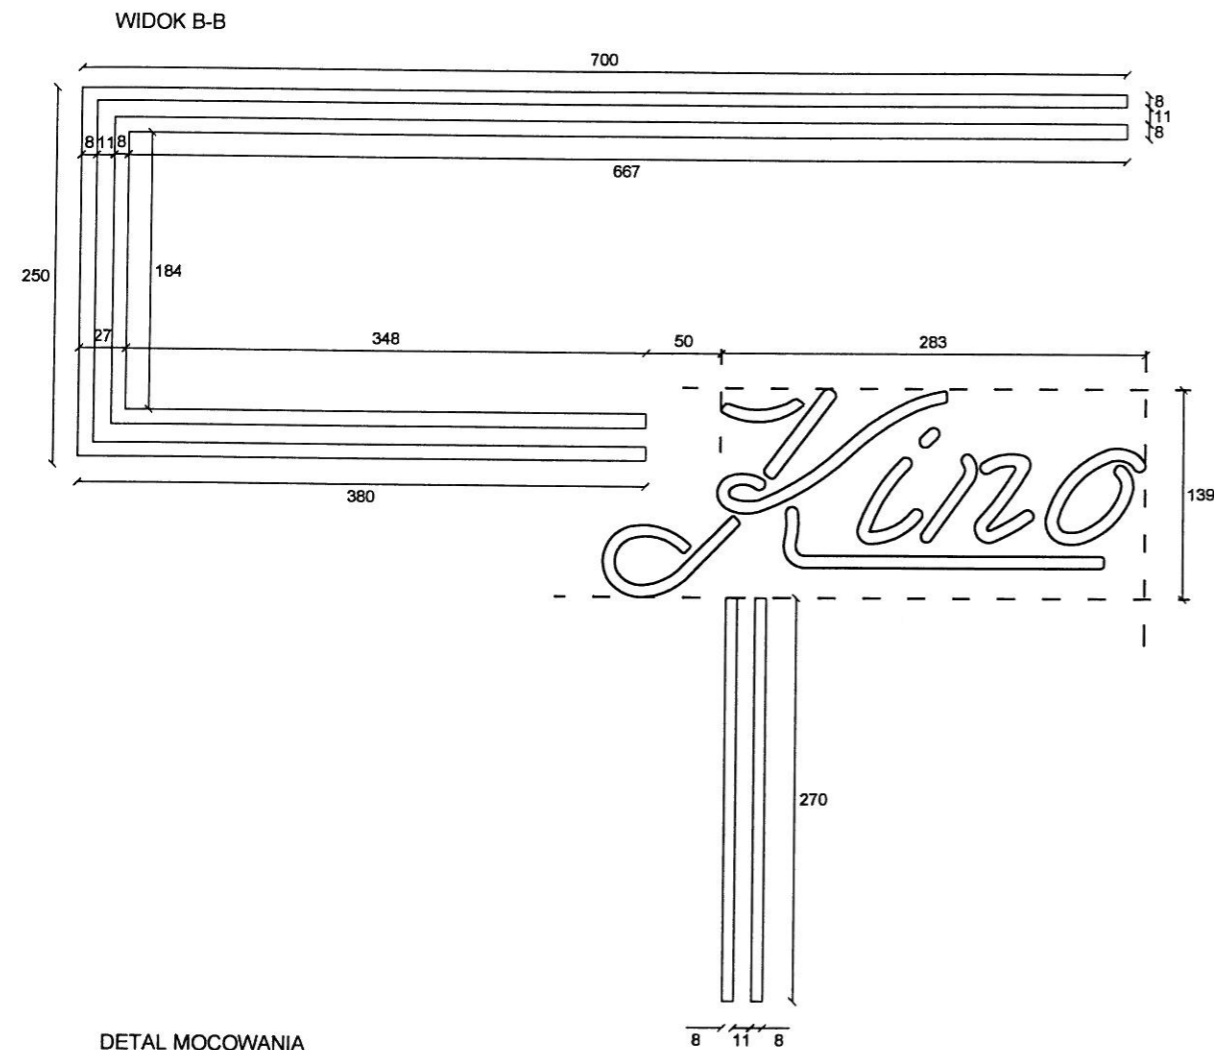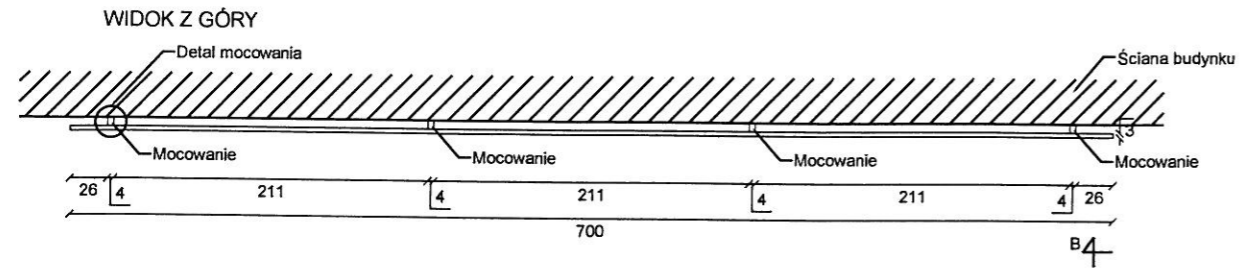

PROJEKT NAPISU
Skala 1:20

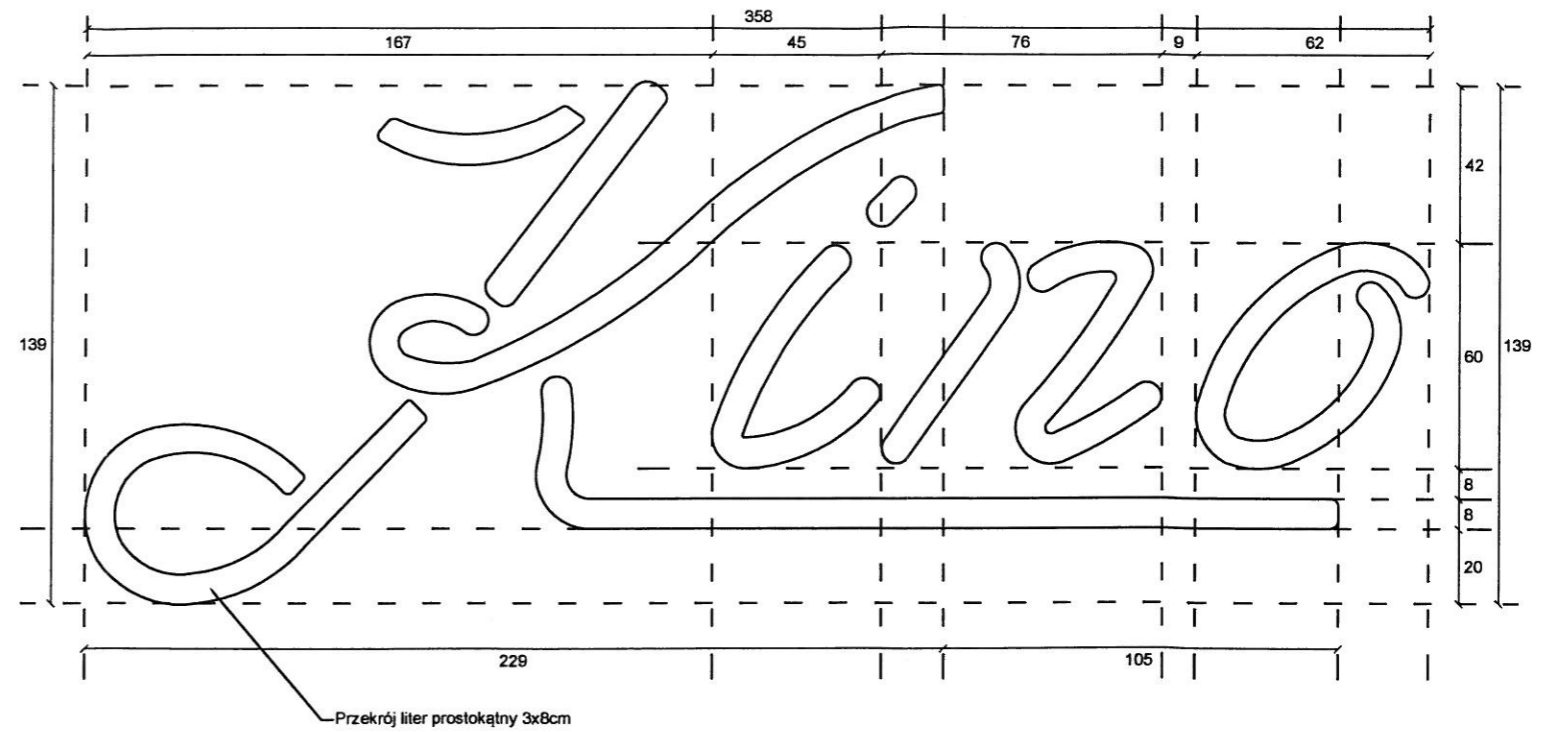

DETAL MOCOWANIA
Skala 1:5

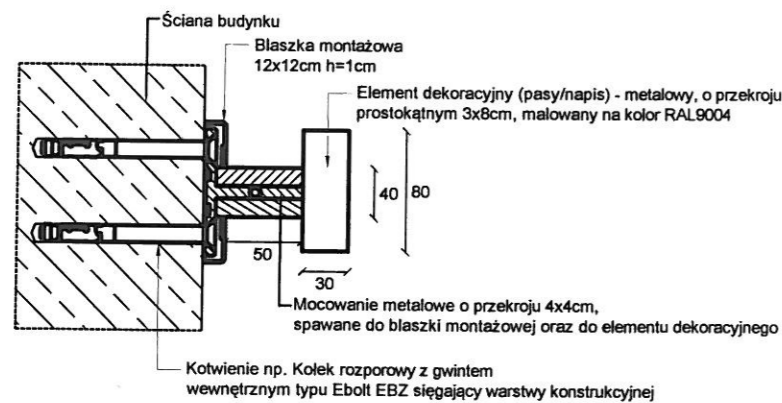

CONCRETE pracownia projektów budowlanych		Data opracowania: Maj 2020r.
Inwestor: Gmina Miejska Człuchów al. Wojska Polskiego 1 77-300 Człuchów		branża: ARCHITEKTURA
Adres inwestycji: działka nr 9/6, 9/8, 10/3, obręb 64, Miasto Człuchów		
Nazwa inwestycji: Remont elewacji kina		
Projektant: mgr inż. Ewa Zagórzńska	Nr uprawnień: POM/0353/POOK/12	Podpis:
Nazwa rysunku: Projekt dekoracji elewacji południowo-wschodniej	Skala: 1:50	Nr rys.: W-24