


133

9576


2434


e

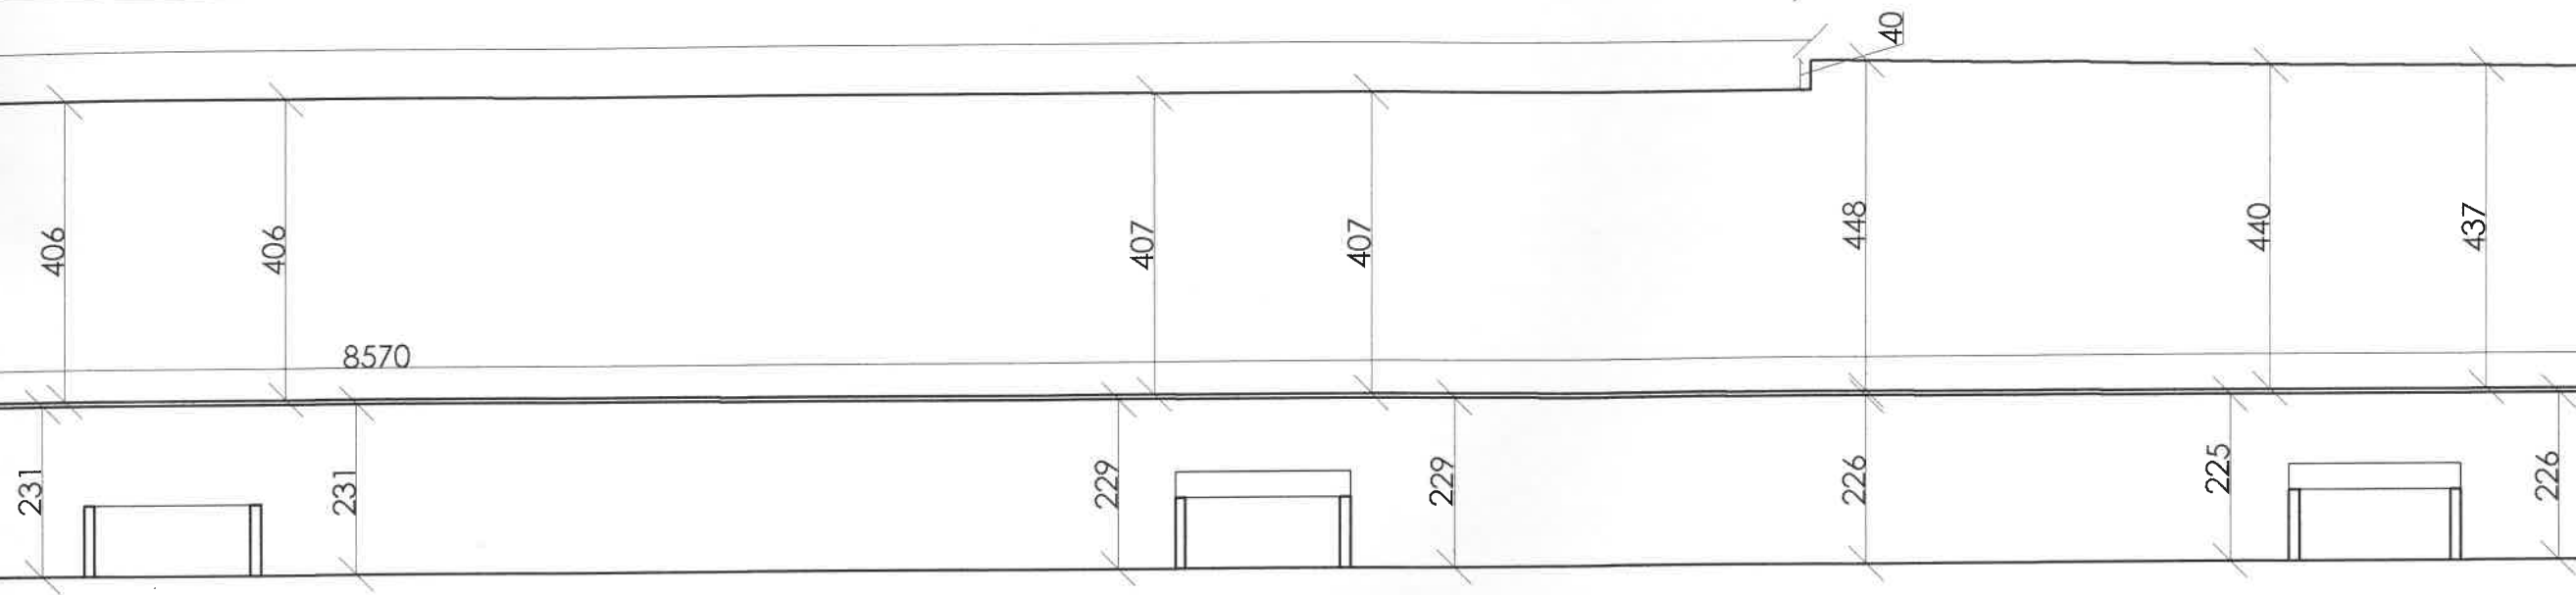

9579

3883

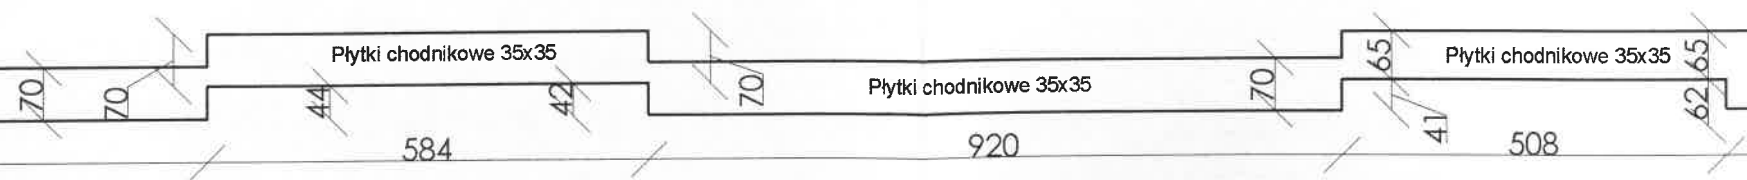

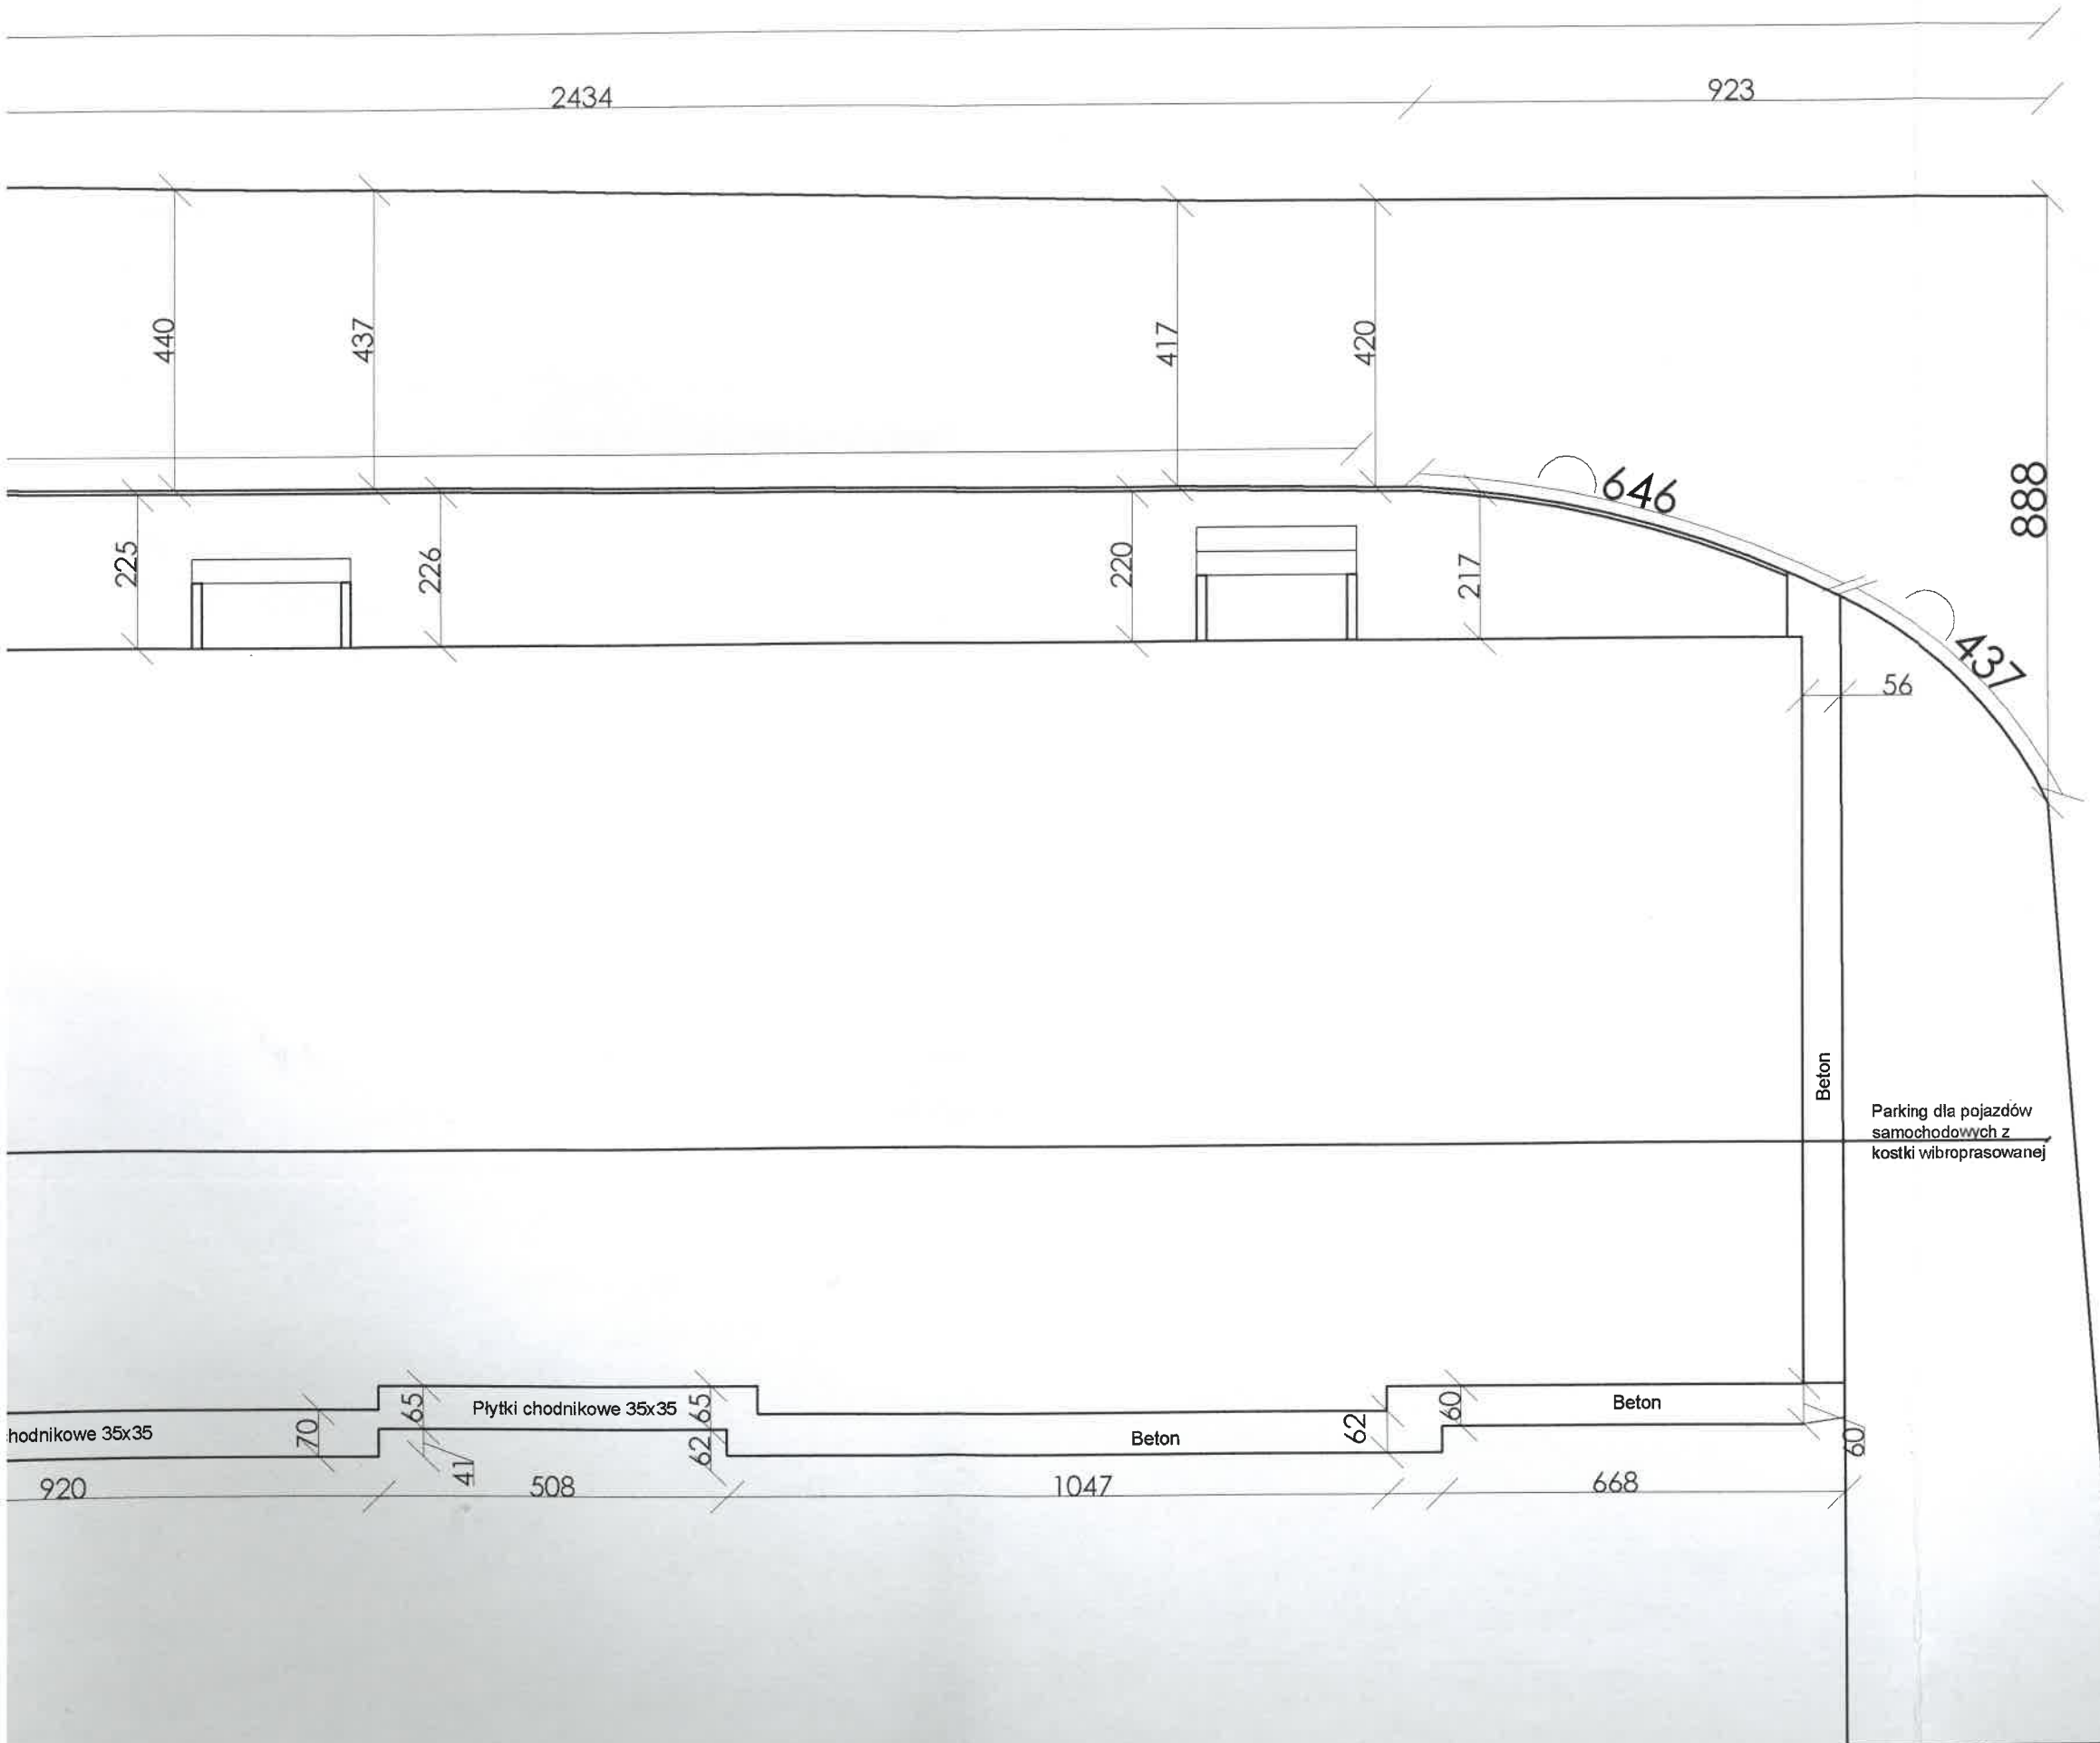

PRZEDSIĘBIORSTWO PRODUKCYJNO-HANDLOWO-USŁUGOWE "ARO" inż. Józef Ryszard Hryniewicki ul. Stefana Batorego 2, 77-300 Człuchów		Rys. nr: 1
		Skala: 1:100
Temat:	Inwentaryzacja nawierzchni i opaski wokół budynku	
Obiekt:	Budynek mieszkalny wielorodzinny, ul. Traugutta 7a Człuchów	
Projektant:	inż. Józef Ryszard Hryniewicki Uprawnienia budowlane do projektowania w specjalności architektonicznej; w ograniczonym zakresie, w specjalności konstrukcyjno - budowlanej; bez ograniczeń Nr ewid.: GT/8348/62/77	Data:
		02.2017 r.
		Podpis: