

# MAPA DO CELÓW PROJEKTOWYCH

Skala 1:500


KERGI: GKIK.6640.906.2015

woj. pomorskie  
pow. człuchowski  
gm. m. Człuchów  
obr. 64  
Ds. Pastowskie



Układ odniesienia: '2000'  
Poziom odniesienia: 'Kronstadt'  
Mapa aktualna na dzień: 01.12.2015r.  
Zakres opracowania  
Kontur użytku oznaczony symbolem  
jest ujawniony w bazie EGIB  
Kontur użytku oznaczony symbolem  
nie jest ujawniony w bazie EGIB

Sporządził dn. 01.12.2015r.  
Geodeta Uprawniony  
Grzegorz Drzazga

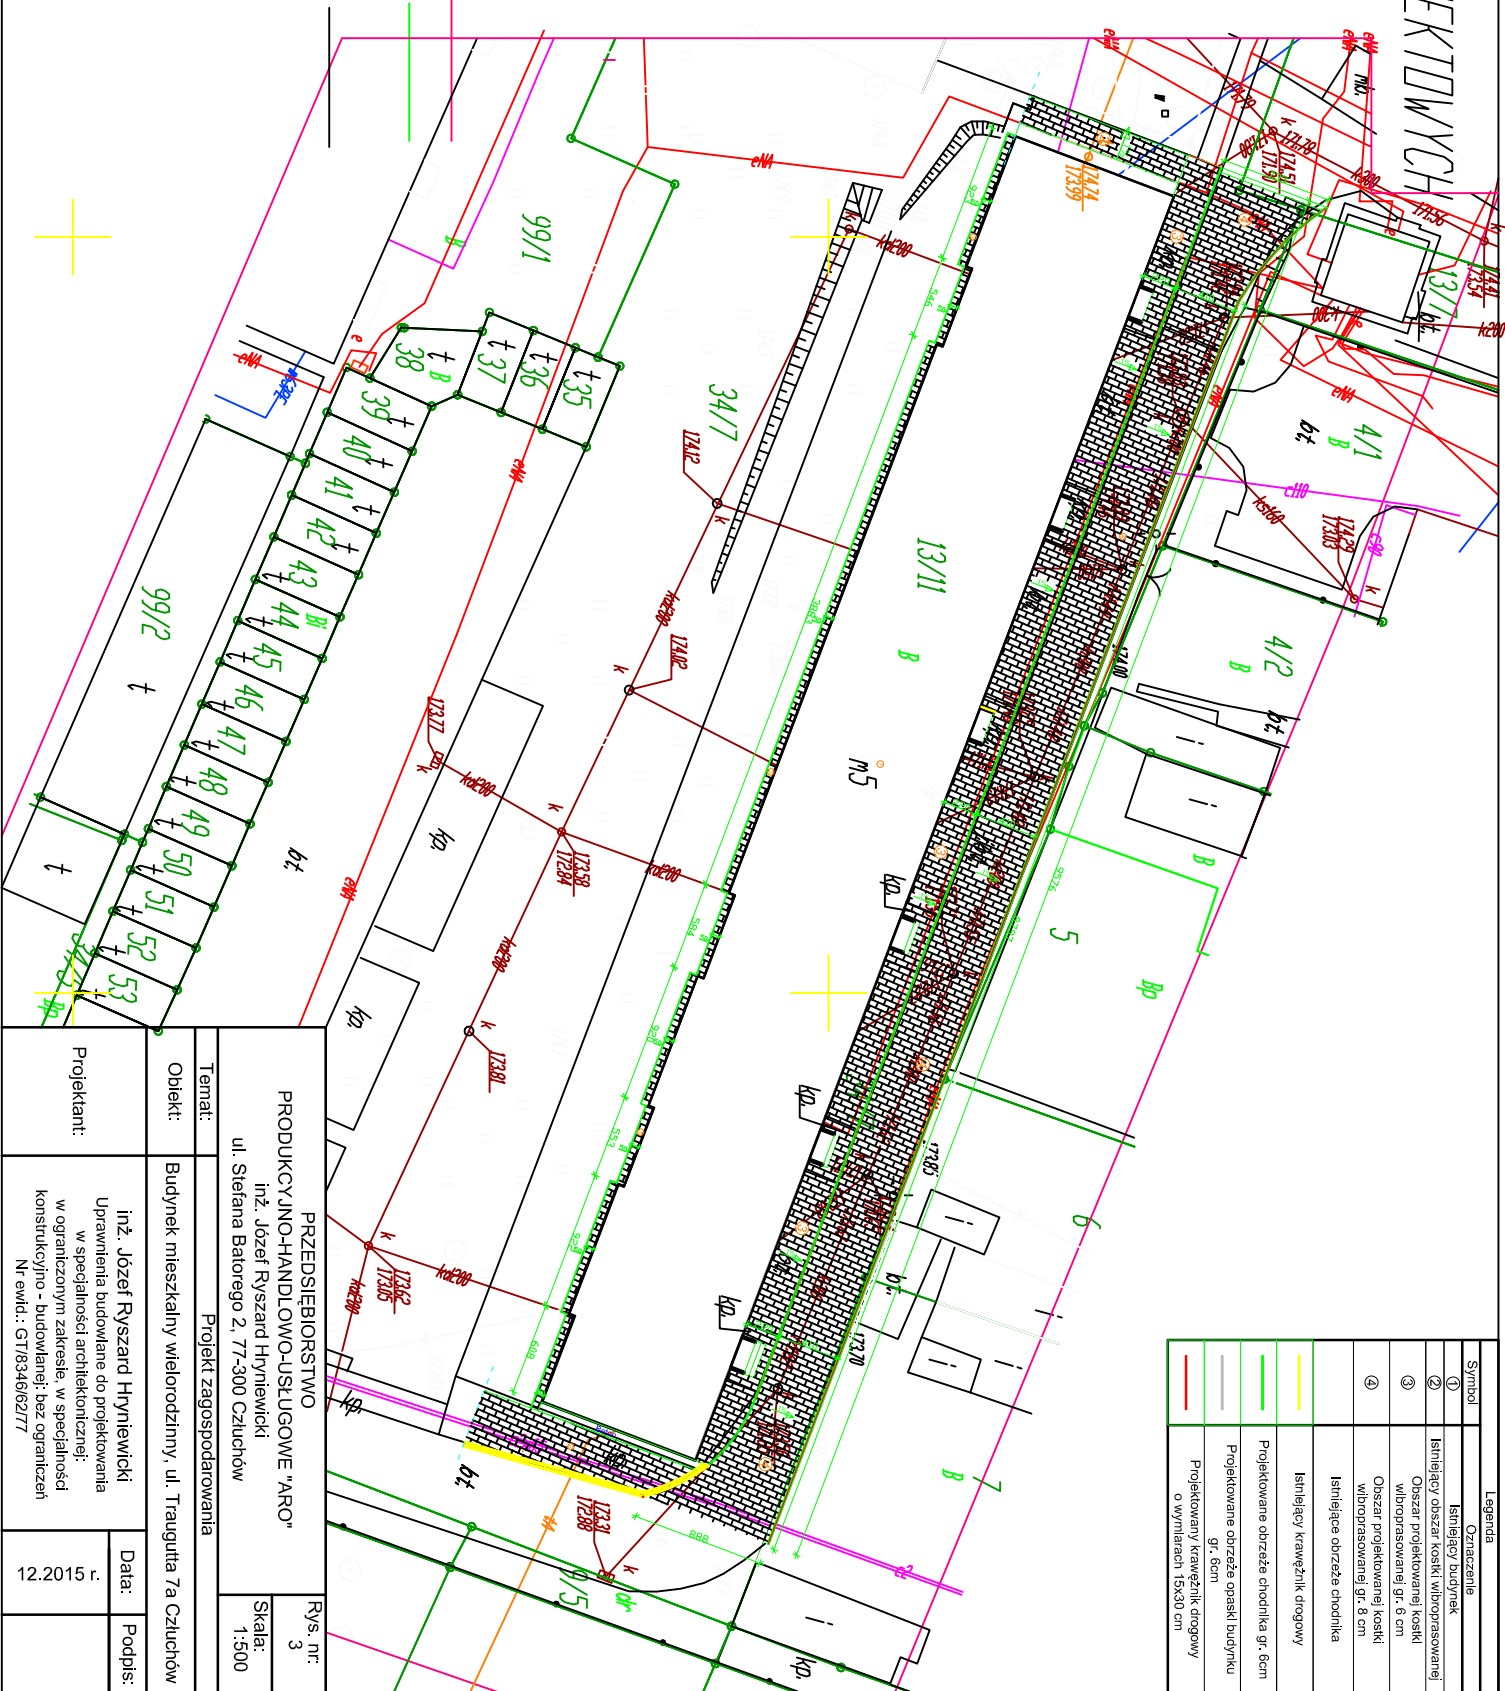

Legenda	
Symbol	Oznaczenie
①	Istniejący budynek
②	Istniejący obszar koski wibropressowanej
③	Obszar projektowanej koski wibropressowanej gr. 6 cm
④	Obszar projektowanej koski wibropressowanej gr. 8 cm
	Istniejąca obrzeża chodnika
	Istniejący kaweżnik drogowy
	Projektowane obrzeże chodnika gr. 6cm
	Projektowane obrzeże opaski budynku gr. 6cm
	Projektowany krawężnik drogowy o wymiarach 15x20 cm

PRZEDSIĘBIORSTWO PRODUKCYJNO-HANDLOWO-USŁUGOWE "ARO"		R/s. nr: 3
inż. Józef Ryszard Hrymewicki ul. Stefana Batorego 2, 77-300 Człuchów		Skala: 1:500
Temat:	Projekt zagospodarowania	
Obiekt:	Budynek mieszkalny wielorodzinny, ul. Traugutta 7a Człuchów	
Projektant:	inż. Józef Ryszard Hrymewicki Uprawnienia budowlane do projektowania w specjalności architektonicznej: w ograniczonym zakresie, w specjalności konstrukcyjno - budowlanej; bez ograniczeń Nr ewid.: GT/8346/62/77	Data: 12.2015 r.
		Podpis: