

m. CZŁUCHÓW

MAPA ZASADNICZA

SKALA 1:500



Projektowanie w zakresie architektury i planowania przestrzennego,
77-300 Człuchów ul. Garbarska 1,
tel. (059) 8341933, ko. 601857707

STAROSTWO POWIATOWE W CZŁUCHOWIE
Załącznik nr 10

Obiekt: "Remont budynku położonego przy ul. Szczecińskiej 2" w następującym zakresie:
- remont elewacji budynku z dociepleniem styropianem oraz wymiana okienek na klatce schodowej oraz drzwi wejściowych do budynku,
- remont opaski wokół budynku i wjazdu na posesję z kostki brukowej.

Adres: m. Człuchów, ul. Szczecińska 2


TEMAT: Plan sytuacyjny		stadium PB	skala 1:500
Projektant mgr inż. arch. Lesław Gajda	nr uprawnień UAN/8346/33/88	data	podpis
Asystent projektanta inż. arch. Edyta Mirosław		data	podpis



LEGENDA:

	Budynek objęty opracowaniem
	remont wjazdu na posesję - kostka brukowa szara

Wydano do celów eksploatacyjnych
Pewniaczą się zgodność niniejszej mapy z sytuacją w terenie, w tym z państwowego zasobu geodezyjnego i kartograficznego
STAROSTWO POWIATOWE W CZŁUCHOWIE
WYDZIAŁ GEODEZJI KARTOGRAFII I WYMIARÓW
POWIATOWY OŚRODEK DOKUMENTACJI
GEODEZYJNEJ I KARTOGRAFICZNEJ
Nazwa materiału: **GR.K. plan sytuacyjny**
mgr **Andrzej Tyrzyk**
Wydział Geodezji

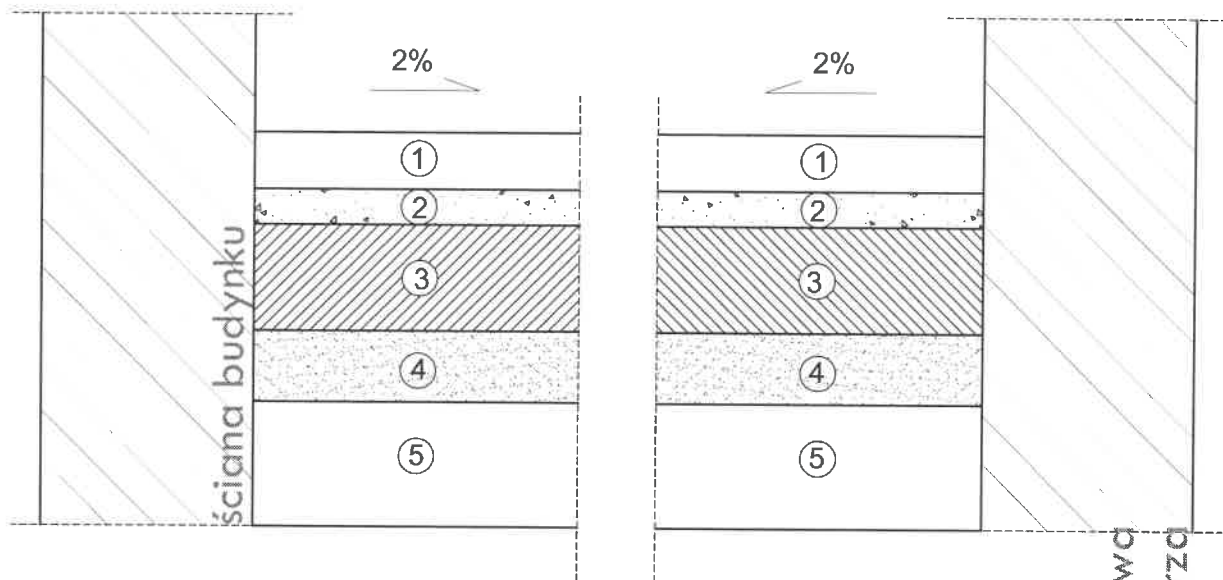

- 1-kostka brukowa gr.8 cm, kolor szary
- 2-podsypka wyrównująca z drobnego kruszywa , gr.5 cm
- 3-warstwa podbudowy-piasku z cementem lub kruszyw zagęszczanych mechanicznie, gr.15 cm
- 4-warstwa odsączająca, zagęszczona, gr. 10 cm
- 5-grunt rodzimy lub wzmocnione podłoże

	Projektowanie w zakresie architektury i planowania przestrzennego, 77-300 Czuchów ul. Garbarska 1, tel. (059) 8341933, ko. 601857707	Nr rys.	15.0
	Obiekt: "Remont budynku położonego przy ul. Szczecińskiej 2" w następującym zakresie: -remont elewacji budynku z dociepleniem styropianem oraz wymiana okienek na klatce schodowej oraz drzwi wejściowych do budynku, -remont opaski wokół budynku i wjazdu na posesję z kostki brukowej.		
Adres: m. Czuchów ul. Szczecińska 2			
TEMAT: Wjazd z kostki brukowej.		stadium PB	skala 1:10
Projektant mgr inż. arch. Lesław Gajda	nr uprawnień UAN/8346/03/88	data	podpis
Asystent projektanta inż. arch. Edyta Mirosław		data	dopisy