MAPA DO CELÓW PROJEKTOWYCH
Skala 1:500

wo.j. pomorskie
pow. człuchowski
gm. m. Człuchow - 220301_1
m.Człuchow obręb nr 64 - 0002
ul. Kwiatowa dz. 37/3; 60/3....

KERG: GKiK.6640.908.2015

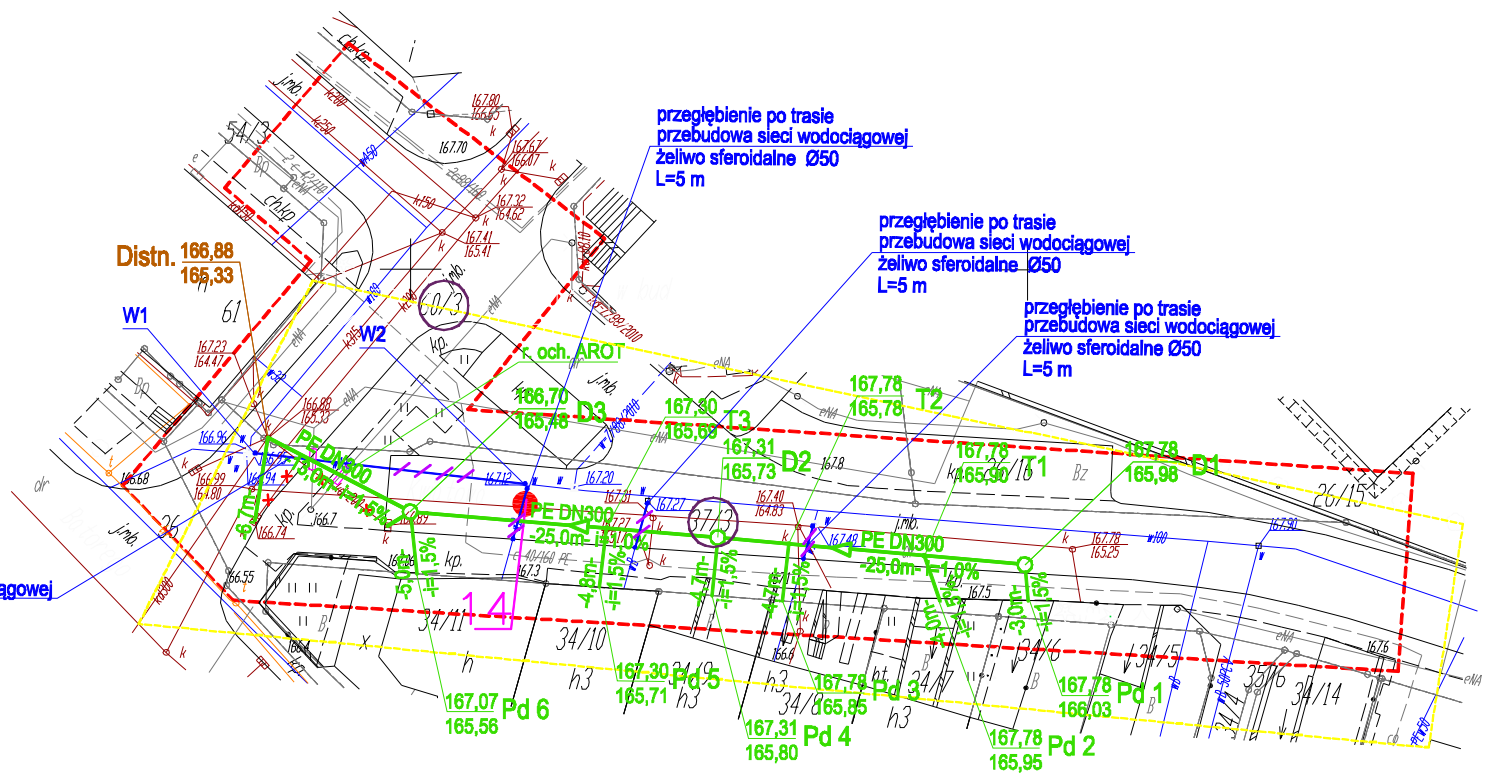

Układ odniesienia: "2000"
Poziom odniesienia: "Kronsztadt"
Mapa aktualna na dzień: 07.09.2015r.
Kontur użytku oznaczony symbolem jest ujawniony w bazie EGiB
Zakres opracowania ----------

Sporządził dn. 07.09.2015r.
Geodeta Uprawniony
Grzegorz Drzazga

Potwierdzam za zgodność z oryginałem mapę do celów projektowych w zakresie symboli, znaków, treści oraz skali.

- r. ochronna AROT
- do unieczynnienia
- do przebudowania
- do przebudowania po trasie
- działki przez którą projektuje się sieć
- odgałęzienia sieci do granicy działek oraz wpustów drogowych PVC-U
- studzienka kanalizacji deszczowej
- sieć kanalizacji deszczowej grawitacyjnej PE
- zakres opracowania
- odwiert geologiczny

PRACOWNIA PROJEKTOWA
WODOKAN
ul. Wrzosowa 1, 84-240 Reda, tel/fax 58 678 73 88, www.wodokan.pl

Branża:	Sanitarna	Skala
Obiekt:	Budowa sieci kanalizacji deszczowej oraz przebudowa sieci kanalizacji sanitarnej i wodociągowej dla etapów 1, 2, 3, 4, 6	1:500
Adres:	**Człuchów, woj. pomorskie**	Dat
Inwestor:	Gmina Miejska Człuchów al. Wojska Polskiego 1 77-300 Człuchów	03.20
Rysunek:	Projekt zagospodarowania terenu - arkusz 5	Rys.
Projektowali:	inż. Stefan Ratajczak upr. UAN/8346/270/88	
	mgr inż. Jolanta Mądrzejewska upr. POM/0035/POOS/14	