


# PROFIL PODŁUŻNY KANALIZACJI DESZCZOWEJ

Skala 1:100/500

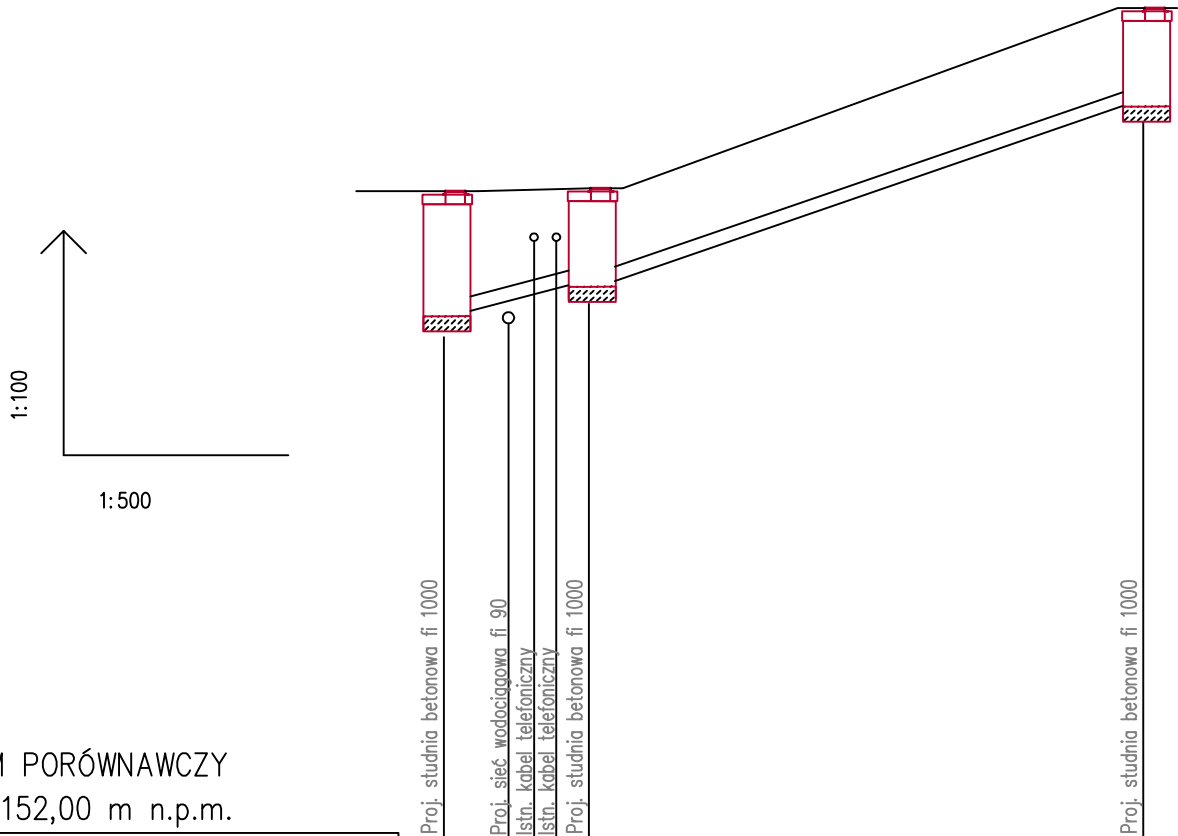

POZIOM PORÓWNAWCZY  
152,00 m n.p.m.

RZĘDNA TERENU	160,68	160,70	160,70	163,10
RZĘDNA DNA KANAŁU	159,00	159,10	160,00	161,80
ZAGŁĘBIENIE DNA KANAŁU	1,68	1,60	0,70	1,30
SPADKI,		$i=4,5\%$		$i=6,0\%$
ŚREDNICA, MATERIAŁ,		$\varnothing 315\text{PVC}$ $L=8,50$		$\varnothing 200\text{PCV}$ $L=39,00$
ODLEGŁOŚCI	0,00	4,00	5,00	47,50
		D5	D7	D8

Przebudowa sieci wodoc. kanalizacji sanitarnej i deszczowej  
z przyłączami na ul. Łakowa w Człuchowie

## KANALIZACJA DESZCZOWA

projektant:

Zygmunt Cheba

upr. bud. nr AN/8346/138/84

w specj. instal-inżynieryjnej nr POM/IS/0550/01

skala:

1:100/500

maj 2013 r.

nr rys.

3