


PROFIL PODŁUŻNY KANALIZACJI DESZCZOWEJ

Skala 1:100/500

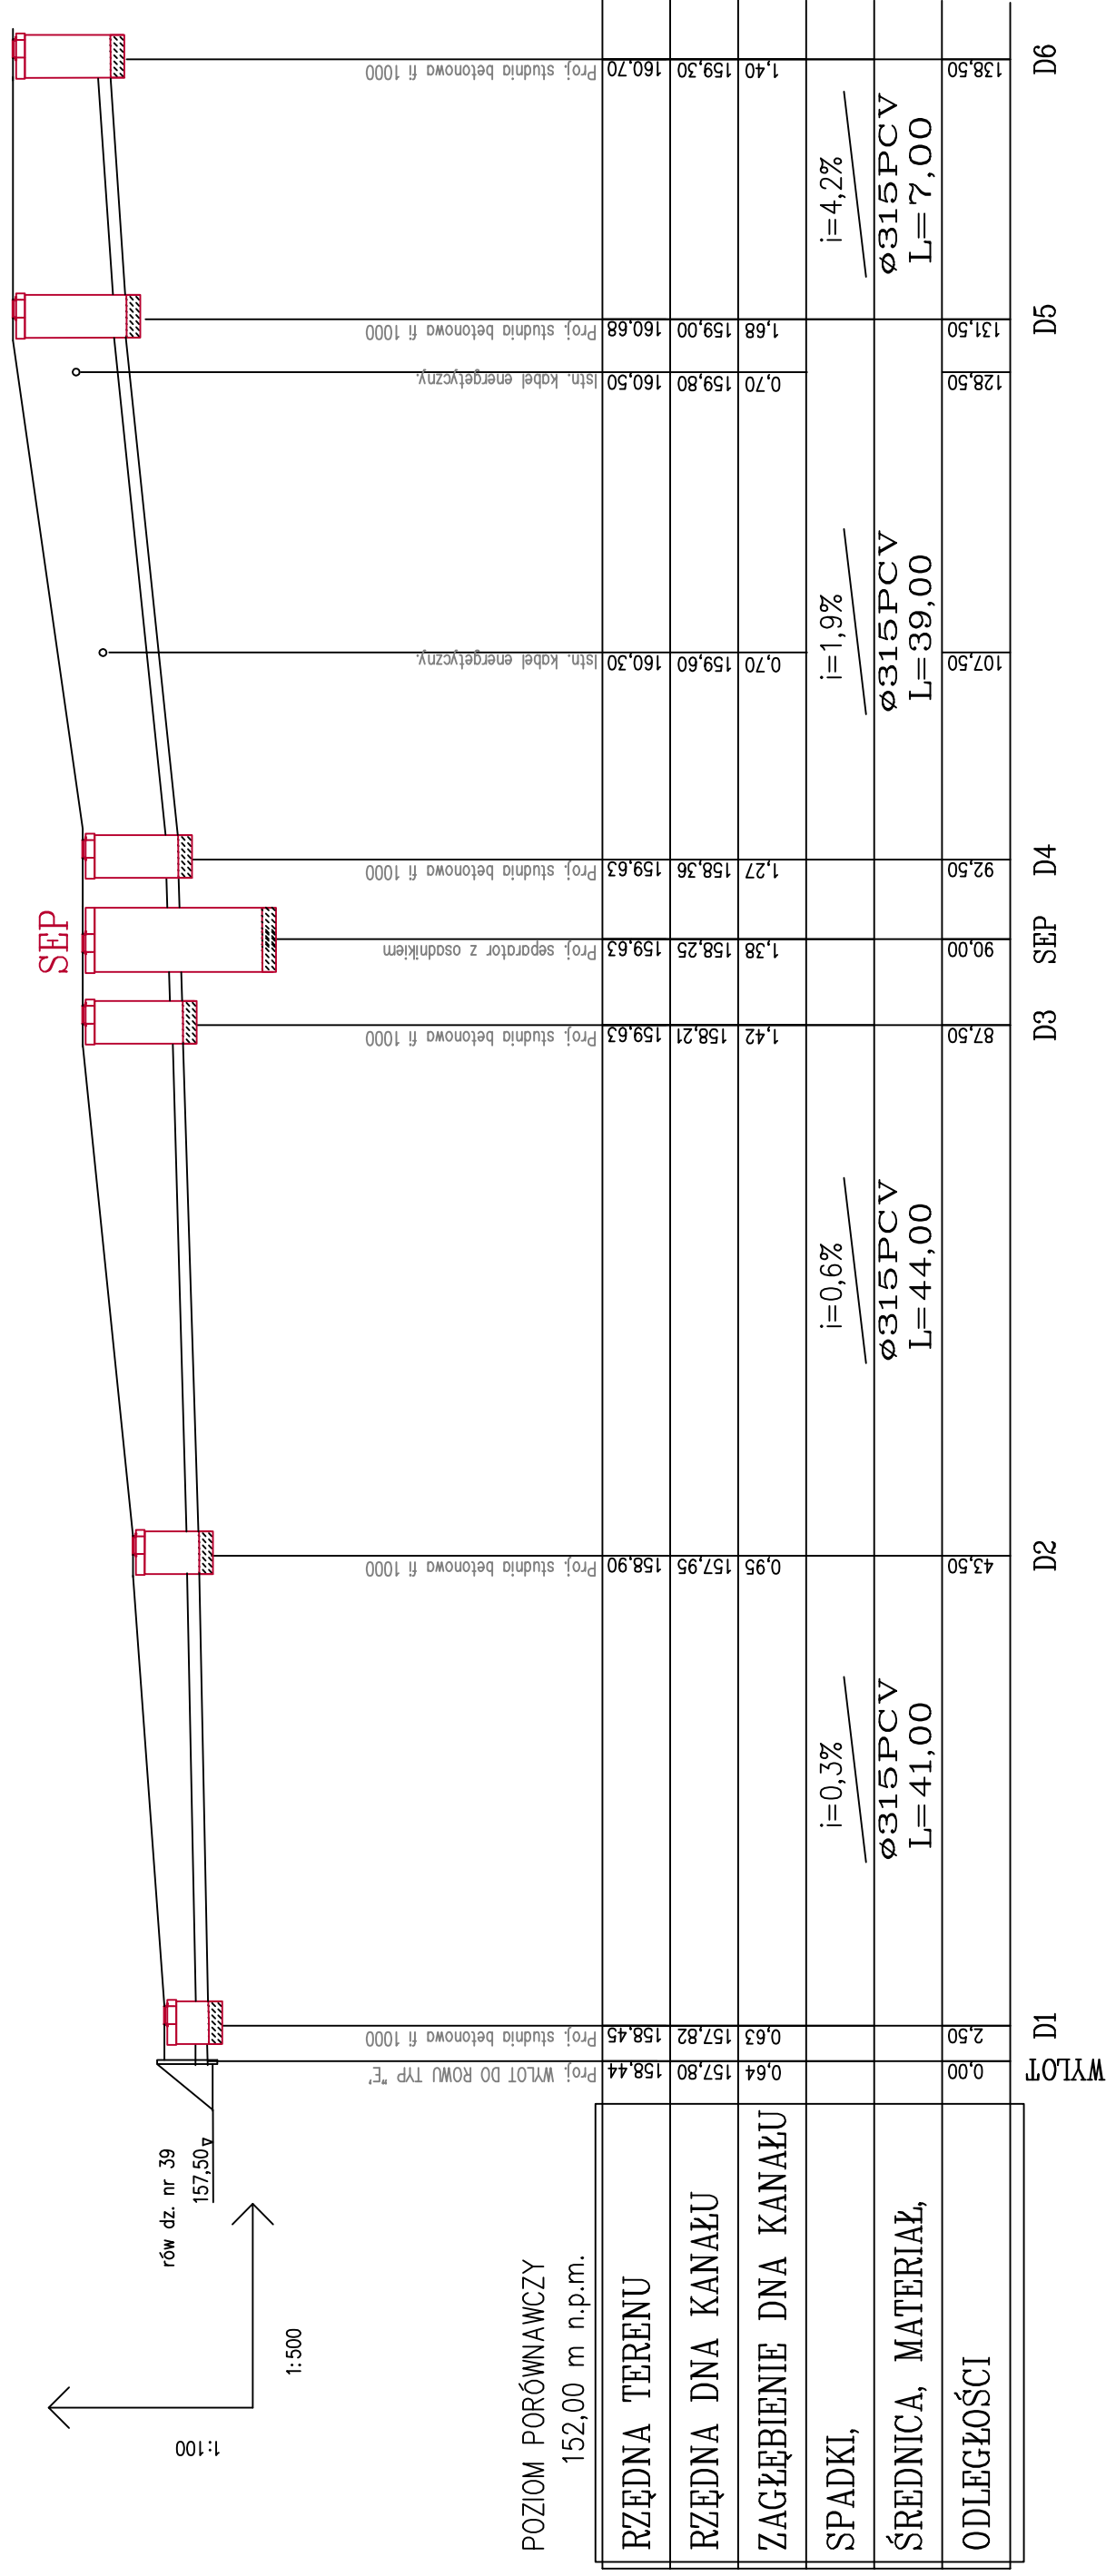

POZIOM PORÓWNAWCZY
152,00 m n.p.m.

Przebudowa sieci wodoc. kanalizacji sanitarnej i deszczowej
z przyłączami na ul. Łakowa w Człuchowie

KANALIZACJA DESZCZOWA

projektant:
Zygmunt Cheba
upr. bud. nr AN/8346/138/84
w specj. instal.-inżynierskiej nr POM/IS/0550/01

skala:
1:100/500

nr rys. 2

maj 2013 r.