


PROFIL PODŁUŻNY SIECI WODOCIĄGOWEJ

Skala 1:100/500

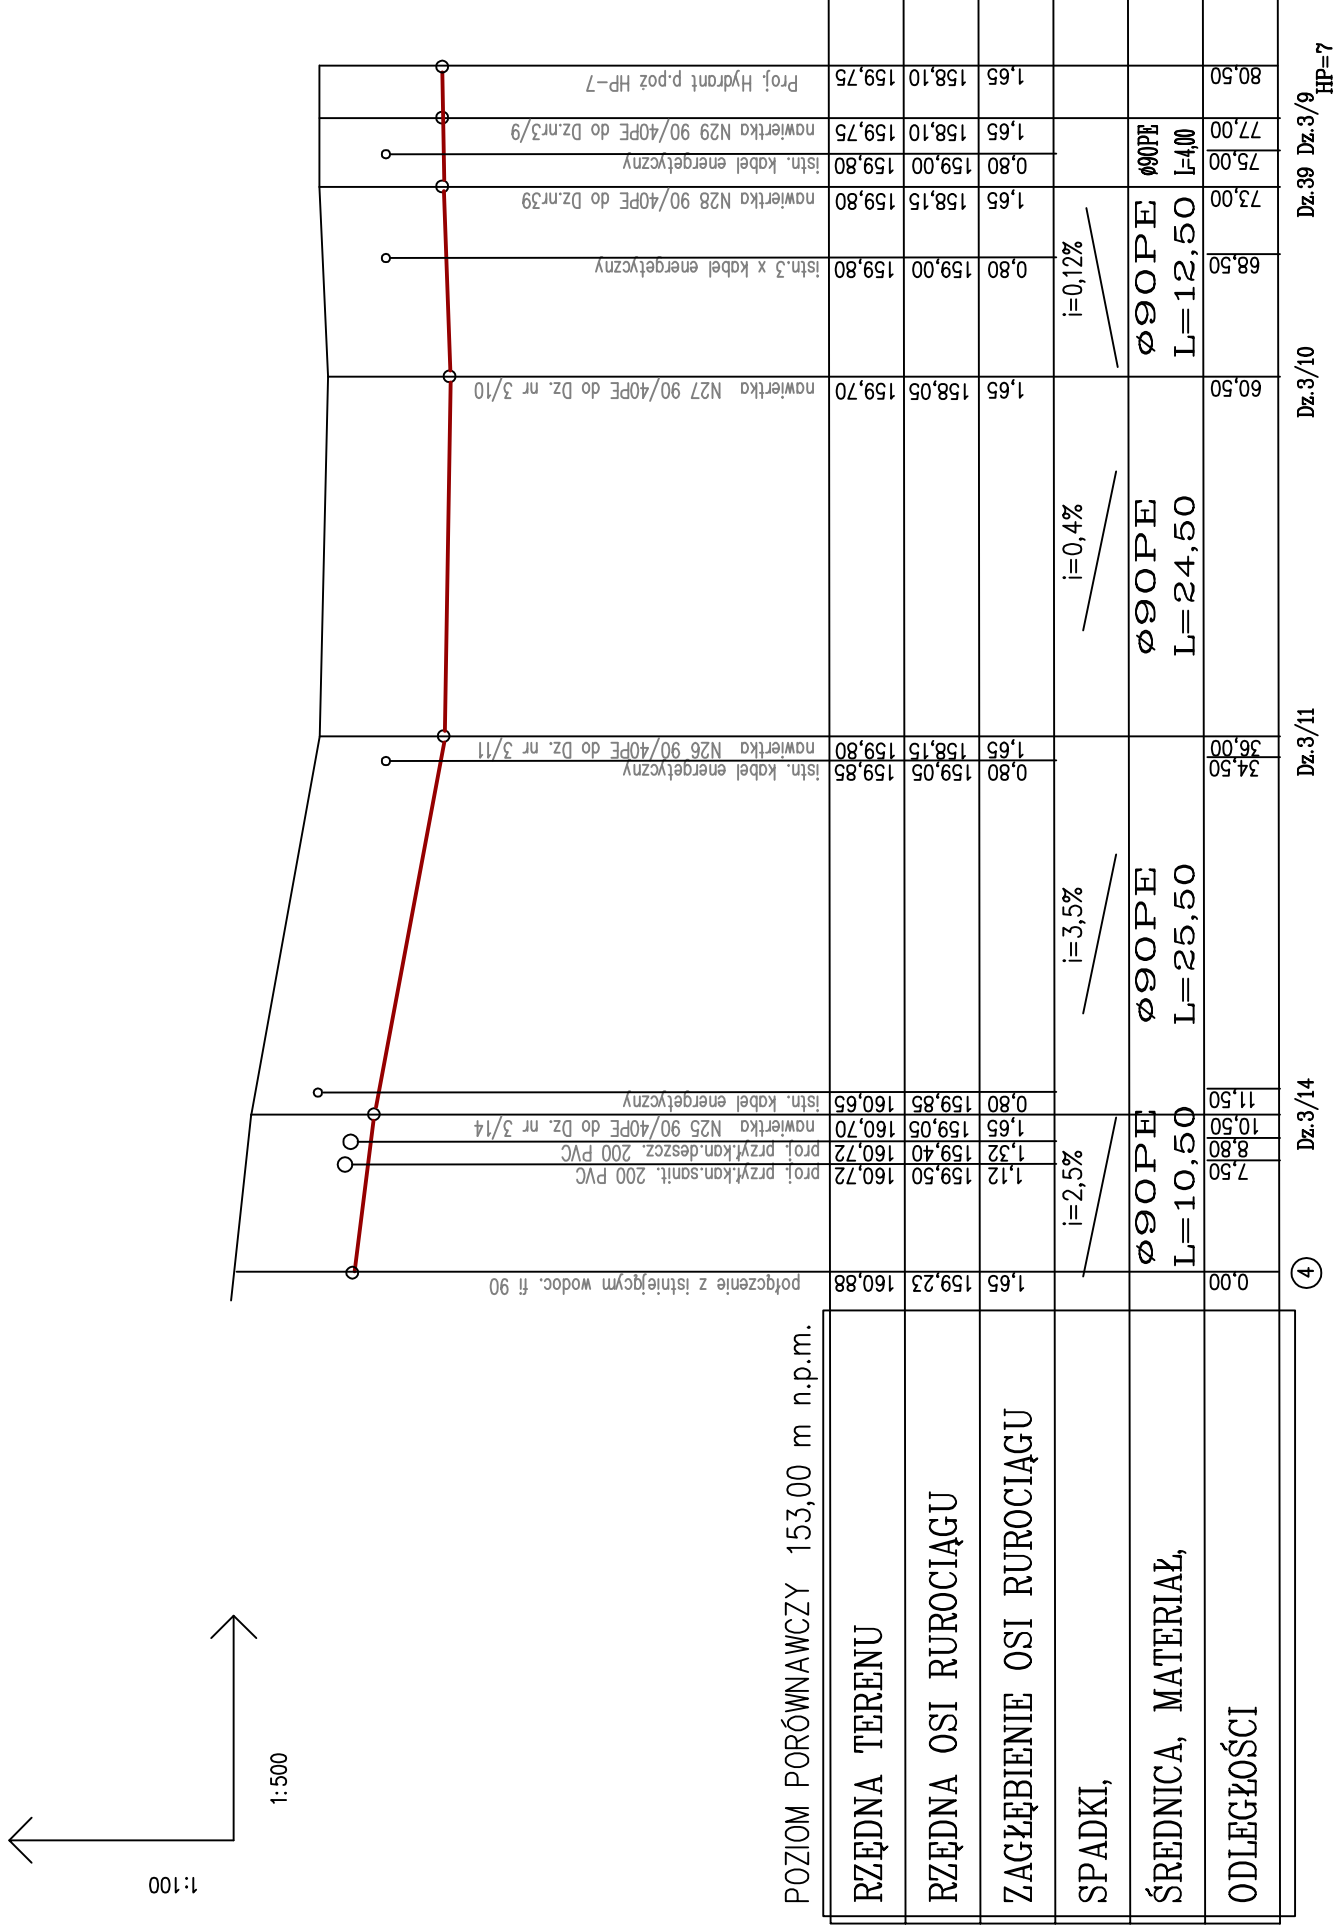

Przebudowa sieci wodoc. kanalizacji sanitarnej i deszczowej
z przyłączami na ul. Łakowa w Człuchowie

SIEĆ WODOCIĄGOWA

| | |
|---|--|
| projektant: Zygmunt Cheba upr. bud. nr AN/8346/138/84 w specj. instal-inżynieryjnej nr POM/IS/0550/01 | skala: 1:100/500 maj 2013 r. nr rys. 12 |
|---|--|