



PRZEKRÓJ PODŁUŻNY SKALA 1 : 50  
WYLOT DO ROWU MELIORACYJNEGO

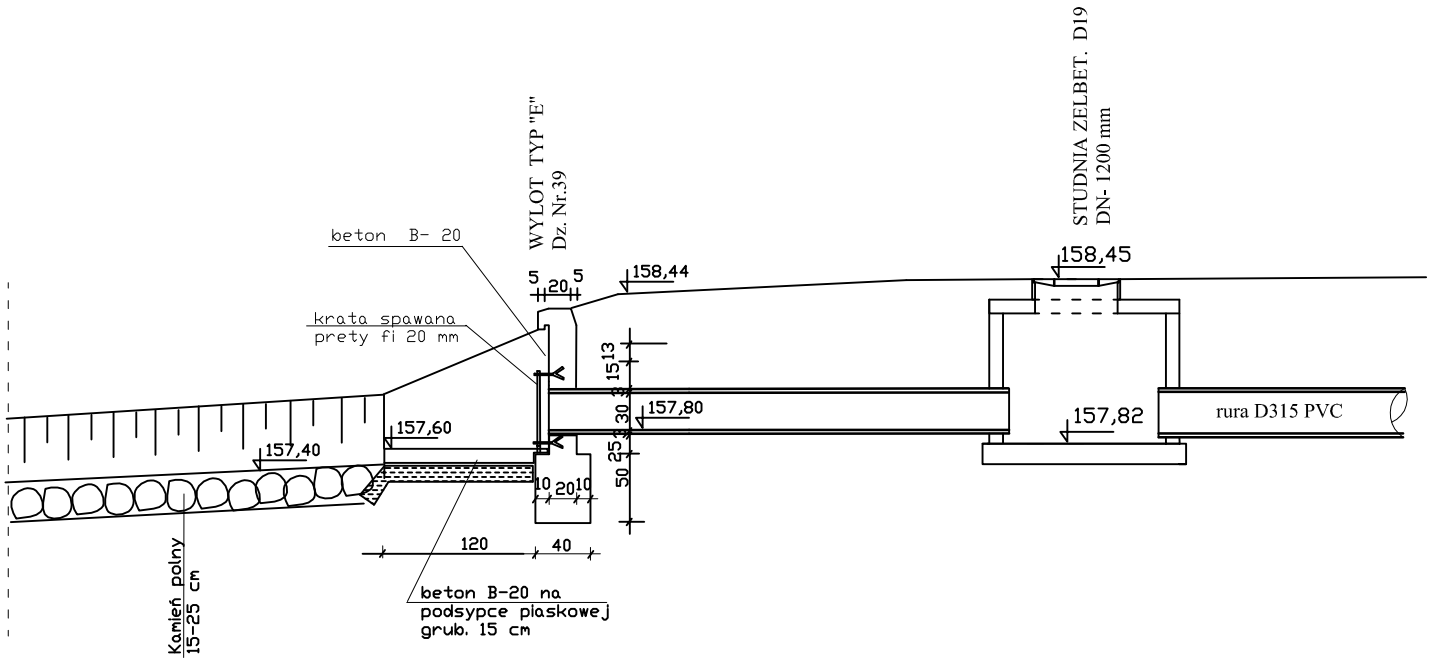

RZUT Z GÓRY SKALA 1 : 50

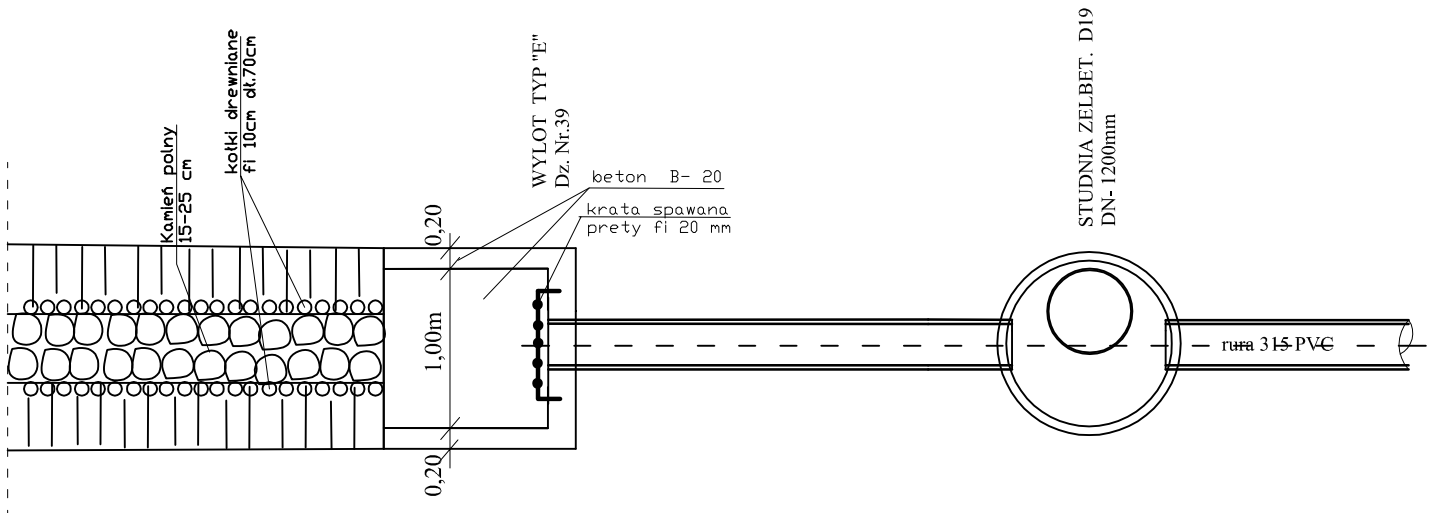

|  |                               |
|--|-------------------------------|
| Przebudowa sieci wodoc. kanalizacji sanitarnej i deszczowej z przyłączy na ul. Łakowa w Człuchowie             |                               |
| WYLOT DO ROWU MELIORACYJNEGO   |                               |
| projektant:<br>Zygmunt Cheba<br>upr. bud. nr AN/8346/138/84<br>w specj. instal-inżynieryjnej nr POM/IS/0550/01 | skala:<br>1:50<br>maj 2013 r. |
|  | nr rys.<br>17                 |