


Przekrój normalny


Odc. A-B 0+007,0-0+117,0

skala 1:50

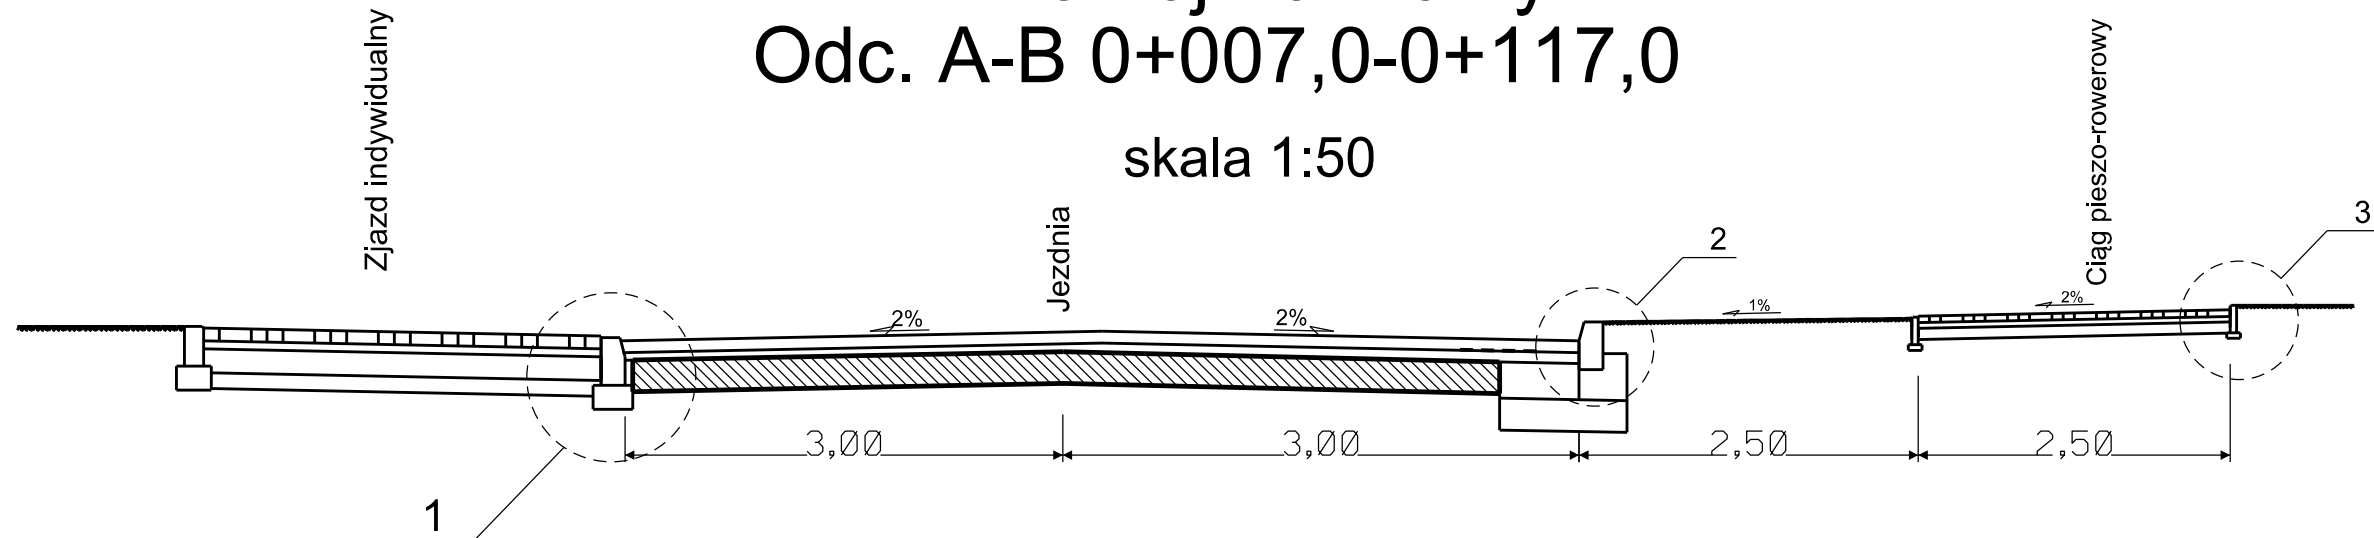


Szczegóły konstrukcyjne skala 1:10


Szczegół konstrukcyjny 1

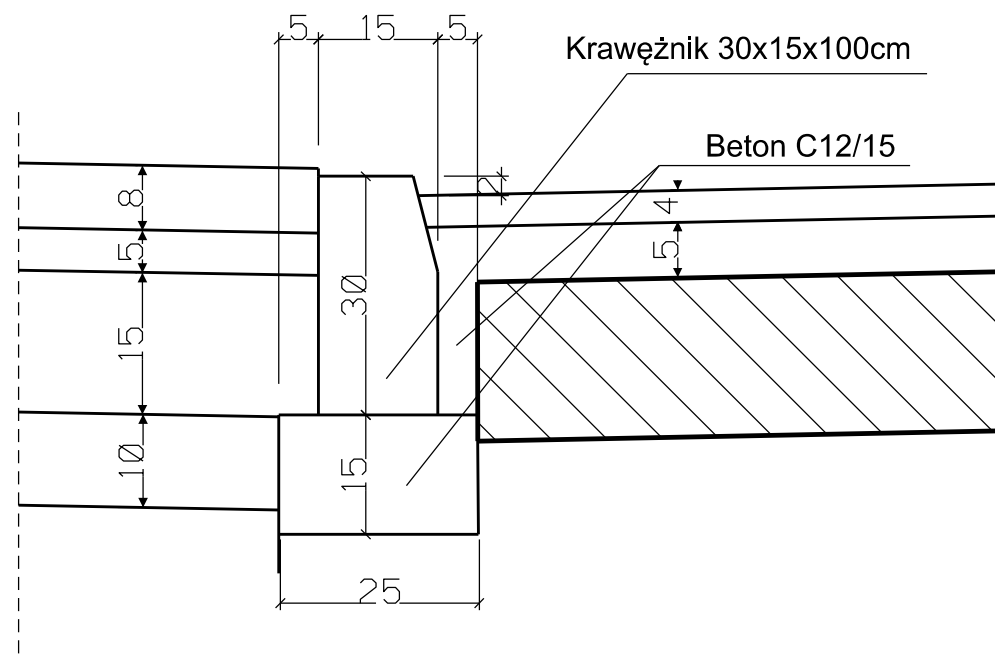

Szczegół konstrukcyjny 2

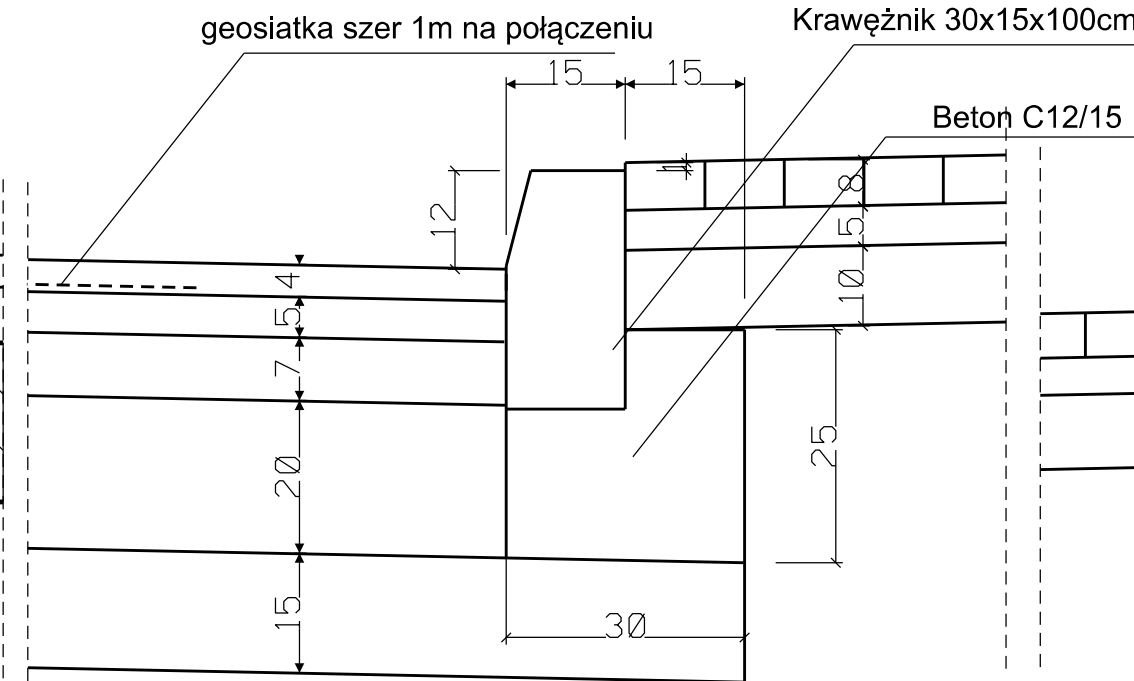


Szczegół konstrukcyjny 3

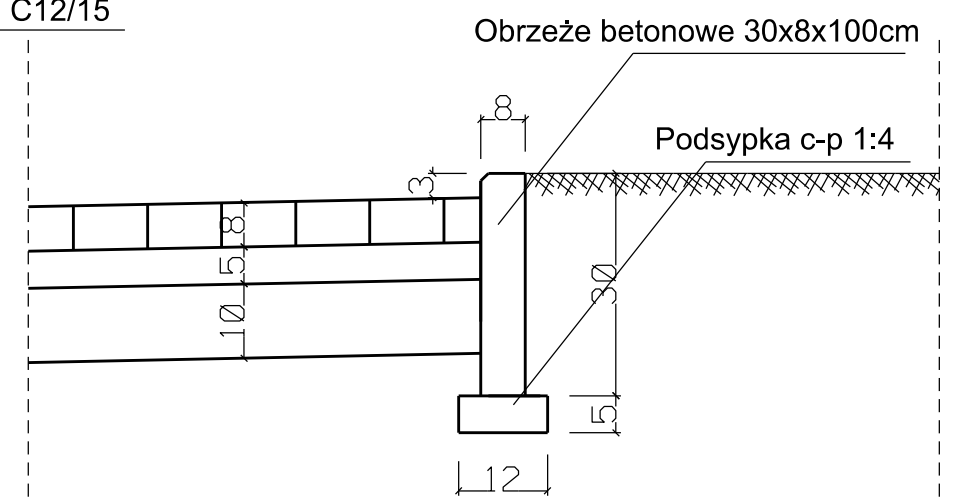


Konstrukcje nawierzchni


Konstrukcja drogi - poszerzenie

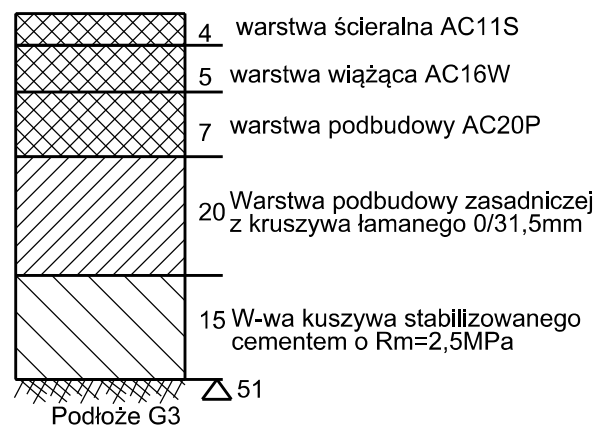

Konstrukcja drogi - remont

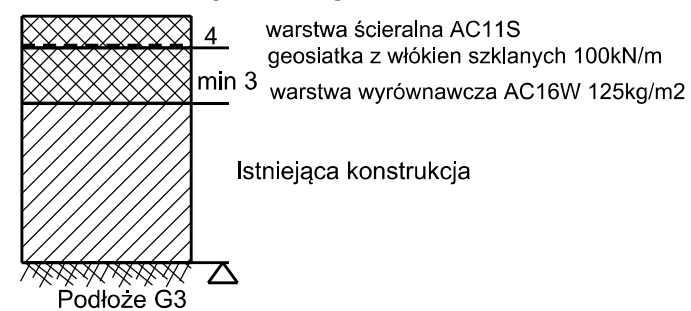

Konstrukcja zjazdów indywidualnych

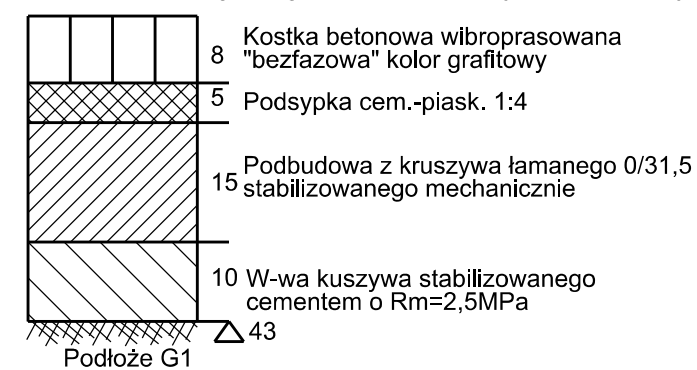

Nazwa i adres obiektu budowlanego
Przebudowa nawierzchni drogowej
wraz z przebudową kanalizacji deszczowej
oraz sieci wodociągowej na terenie ul. Chrobrego
i ul. Czarnieckiego w m. Człuchów

Inwestor: Gmina Miejska Człuchów

Nazwa rysunku
Przekrój normalny

Skala 1:50
Nr rys 4.1

Branża	Imię i nazwisko	Uprawnienia	Podpis
Projektant br. drogowa	mgr inż. Daniel Folehr	Upr. bud. POM/0101/POOD/11	

4 czerwiec 2015