



Przekrój normalny


Odc. A-B 0+322,0-0+552,9

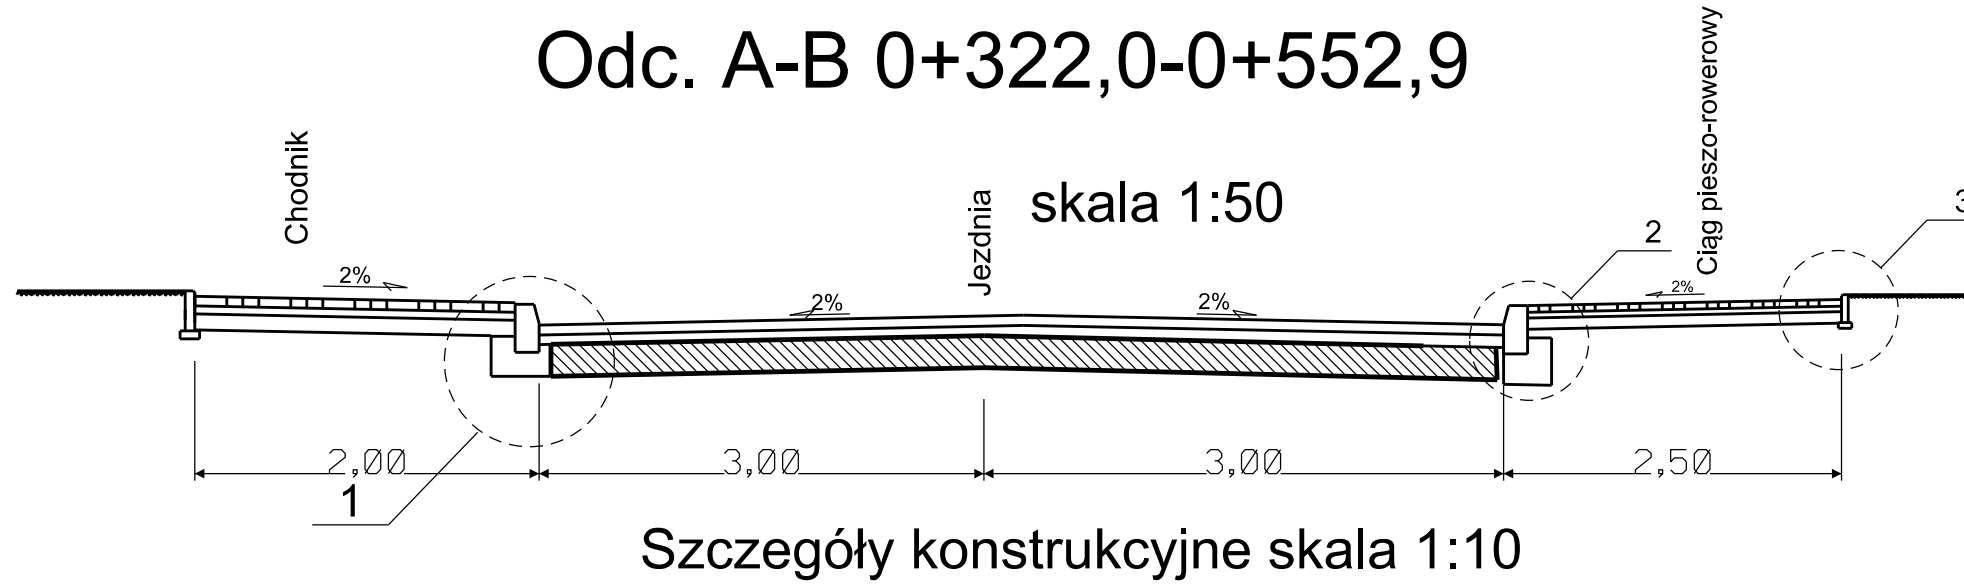


Szczegół konstrukcyjny 1

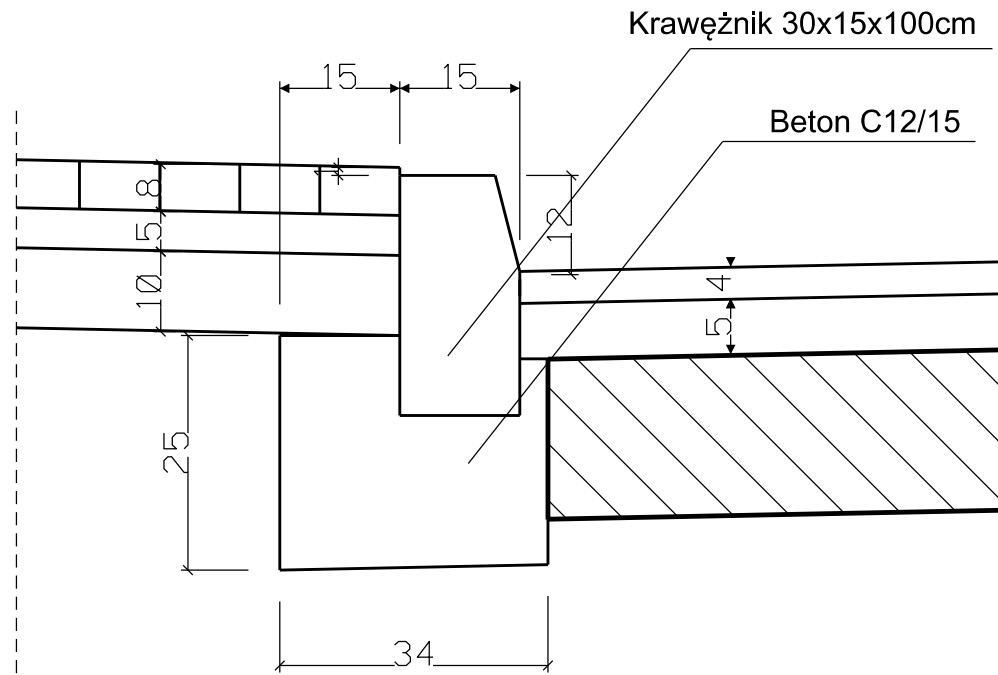

Szczegół konstrukcyjny 2

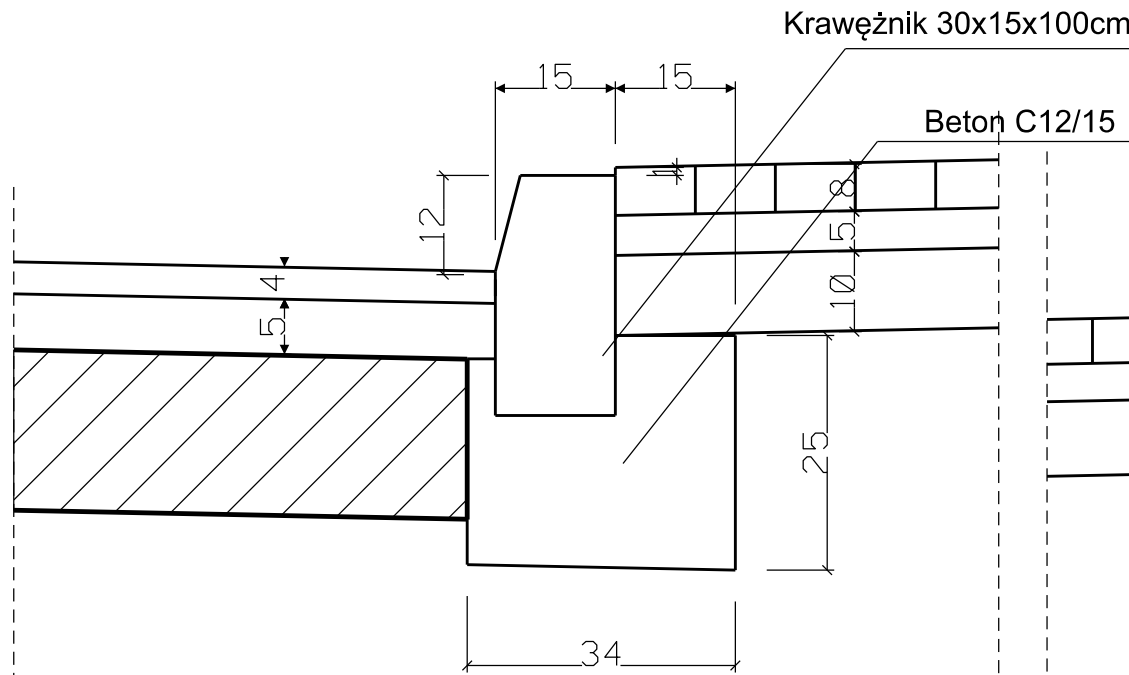


Szczegół konstrukcyjny 3

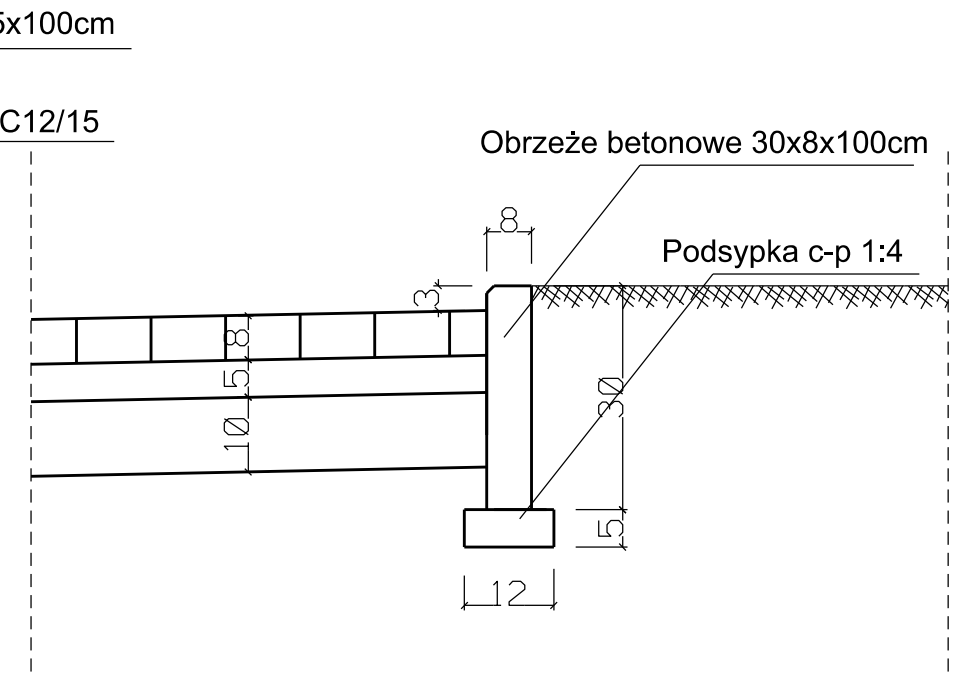


Konstrukcje nawierzchni


Konstrukcja drogi - remont

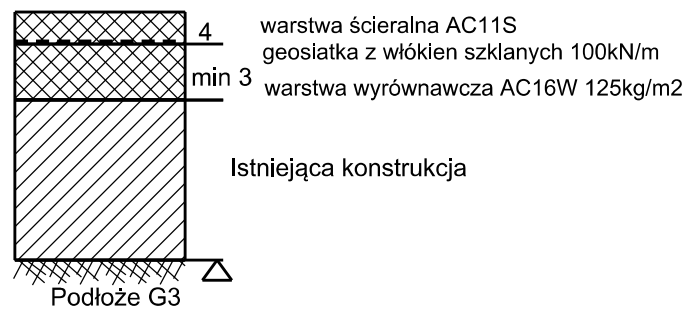

Konstrukcja ciągu pieszo-rowerowego

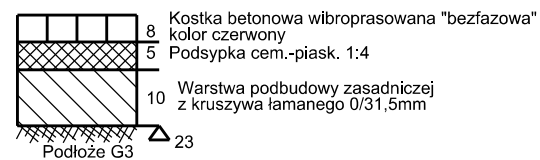

Konstrukcja chodnika

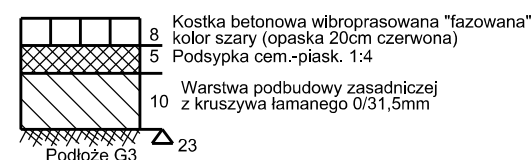

Nazwa i adres obiektu budowlanego
Przebudowa nawierzchni drogowej
wraz z przebudową kanalizacji deszczowej
oraz sieci wodociągowej na terenie ul. Chrobrego
i ul. Czarnieckiego w m. Człuchów

Inwestor: Gmina Miejska Człuchów

Nazwa rysunku
Przekrój normalny

Skala 1:50
Nr rys 4.3

Branża	Imię i nazwisko	Uprawnienia	Podpis
Projektant br. drogowa	mgr inż. Daniel Folehr	Upr. bud. POM/0101/POOD/11	

4 czerwiec 2015