PROFIL PRZEBUDOWY KANALIZACJI DESZCZOWEJ
Skala 1:100/500

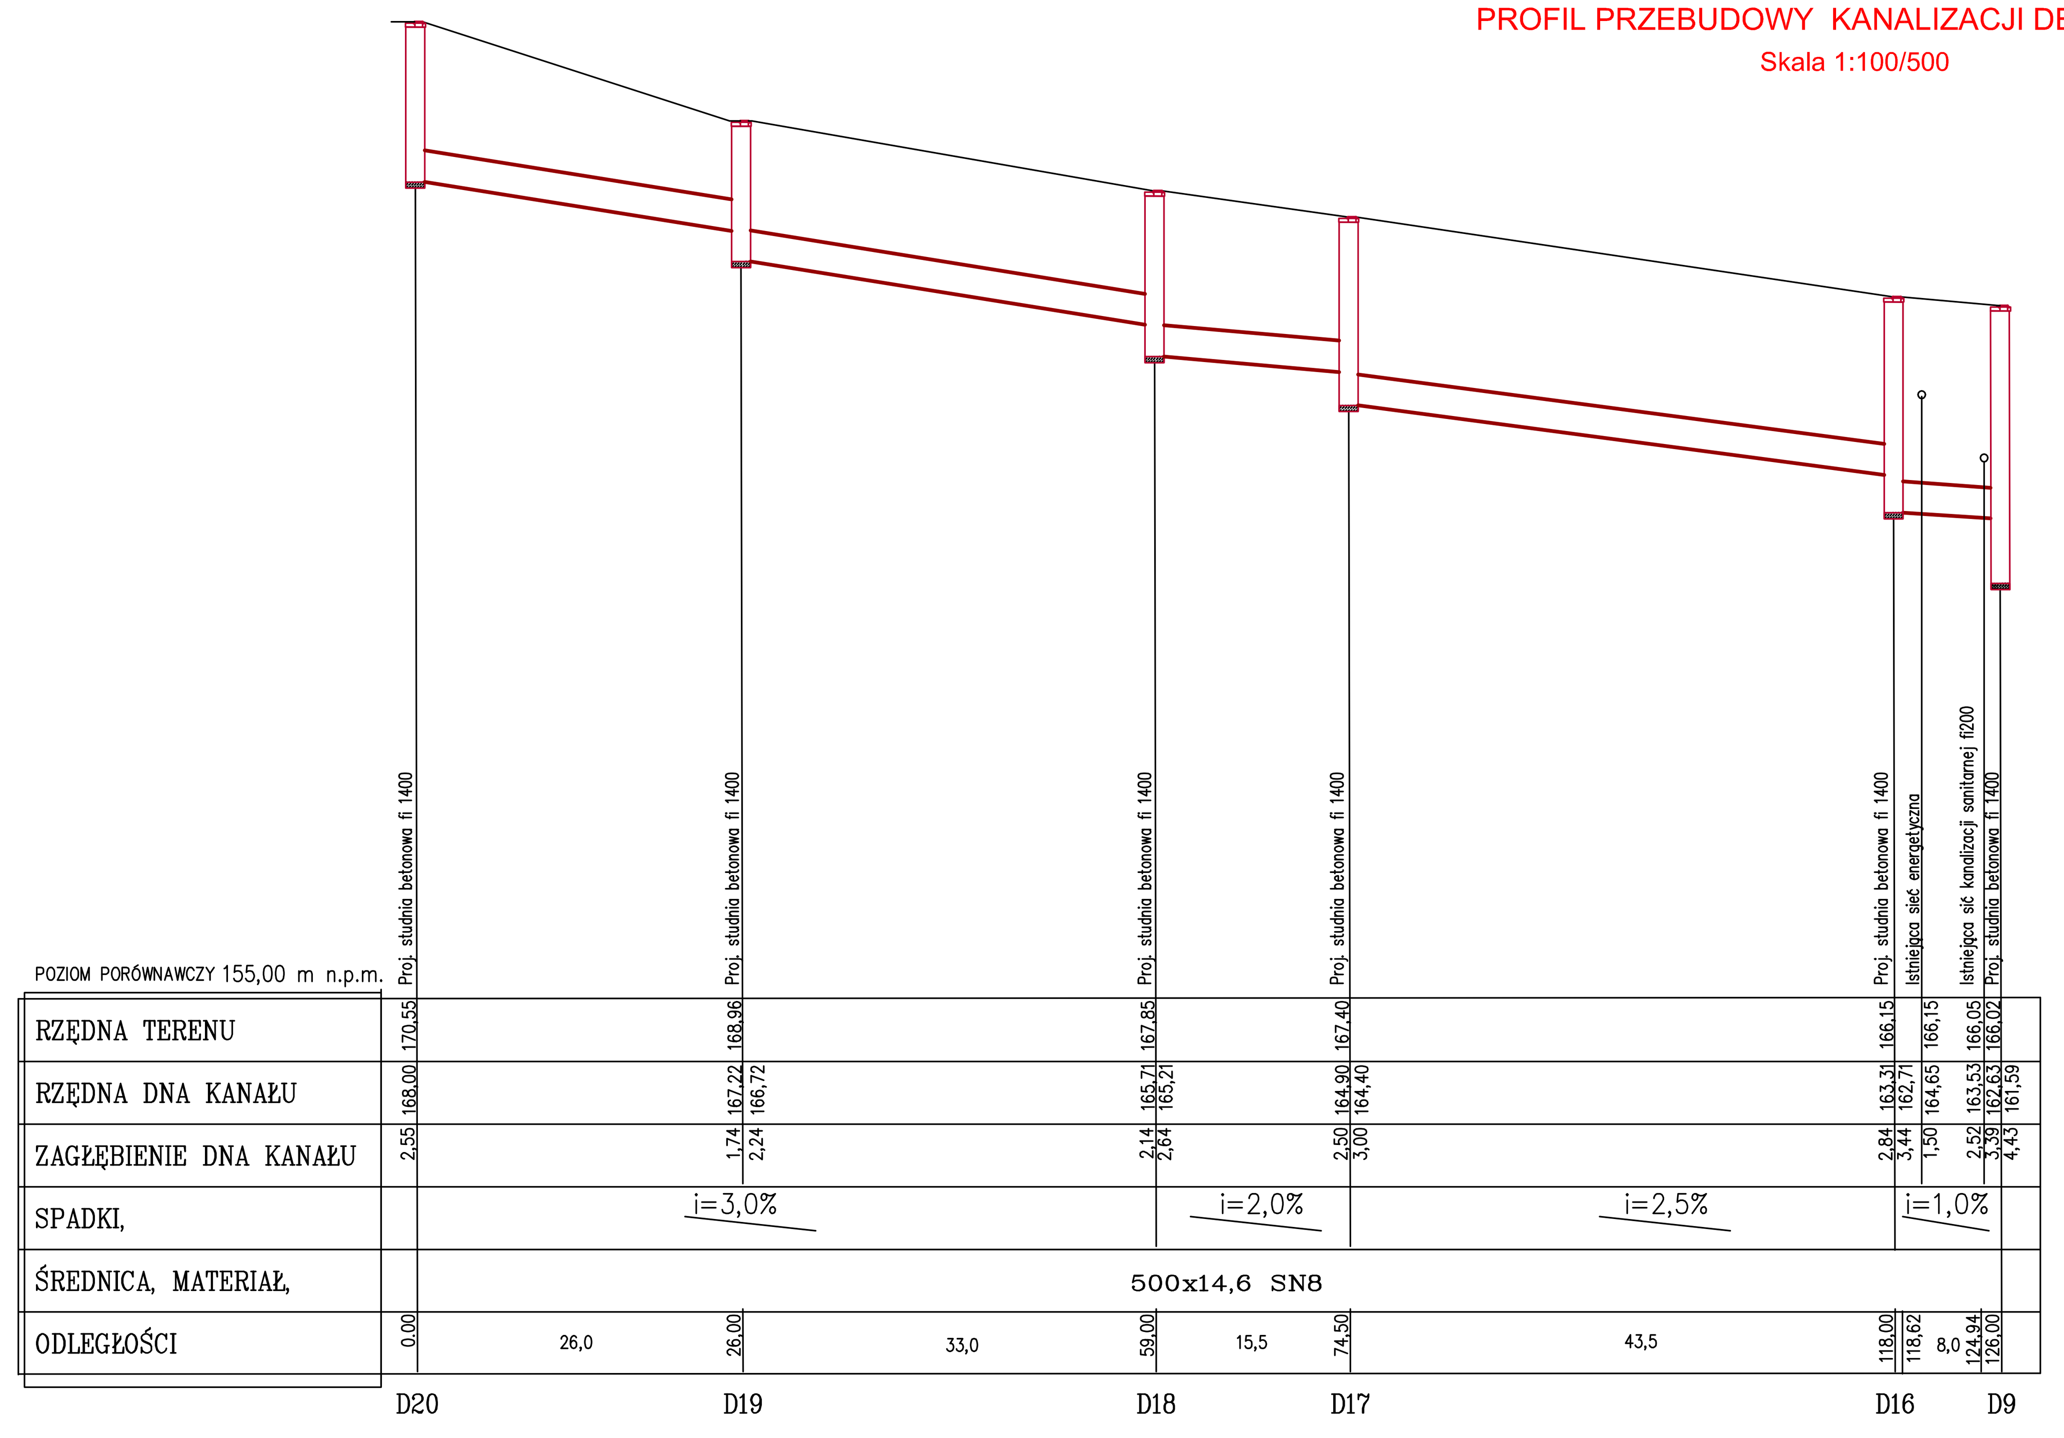

obiekt	Przebudowa nawierzchni drogowych wraz z przebudową kanalizacji deszczowej i sieci wodociągowej ul. Jana Jeziorańskiego w Człuchowie	nr rys.	S3
adres inwestycji	77-300 CZŁUCHÓW, UL. JANA JEZIORAŃSKIEGO	skala	1:100/500
temat rys.	ROZWINIĘCIE KANALIZACJI DESZCZOWEJ		
wykonał	branża / imię i nazwisko, uprawnienia	data	podpis
projektant	SANITARNA / ZYGMUNT CHEBA uprawnienia budowlane w specjalności instalacyjno- inżynieryjnej AN-8346/138/84	grudzień 2015	

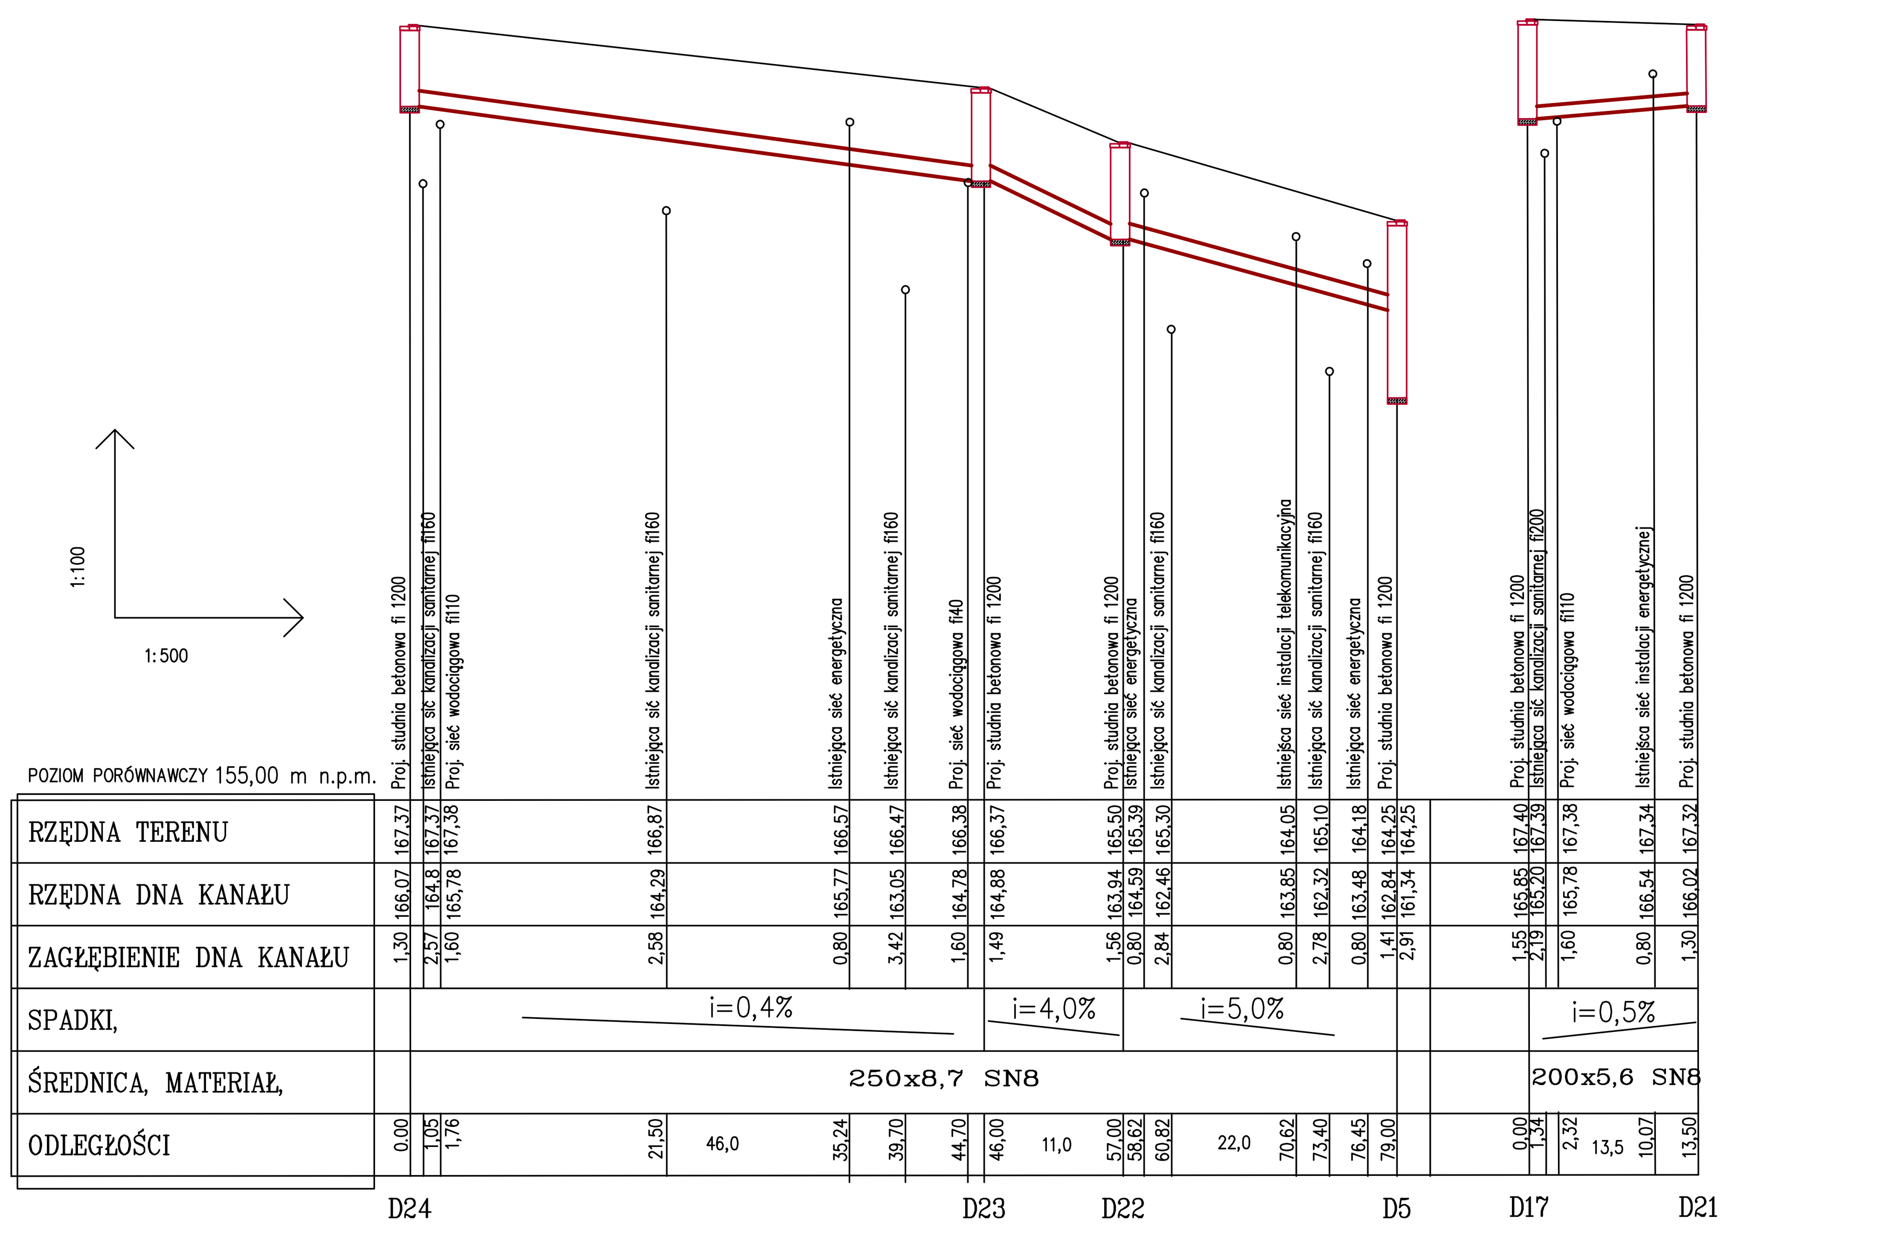

obiekt	Przebudowa nawierzchni drogowych wraz z przebudową kanalizacji deszczowej i sieci wodociągowej ul. Jana Jeziorańskiego w Człuchowie	nr rys.	S5
adres inwestycji	77-300 CZŁUCHÓW, UL. JANA JEZIORAŃSKIEGO	skala	1:100/500
temat rys.	ROZWINIĘCIE KANALIZACJI DESZCZOWEJ		
wykonał	branża / imię i nazwisko, uprawnienia	data	podpis
projektant	SANITARNA / ZYGMUNT CHEBA uprawnienia budowlane w specjalności instalacyjno- inżynieryjnej AN-8346/138/84	grudzień 2015	

PROFIL PRZEBUDOWY SIECI WODOCIĄGOWEJ
Skala 1:100/500

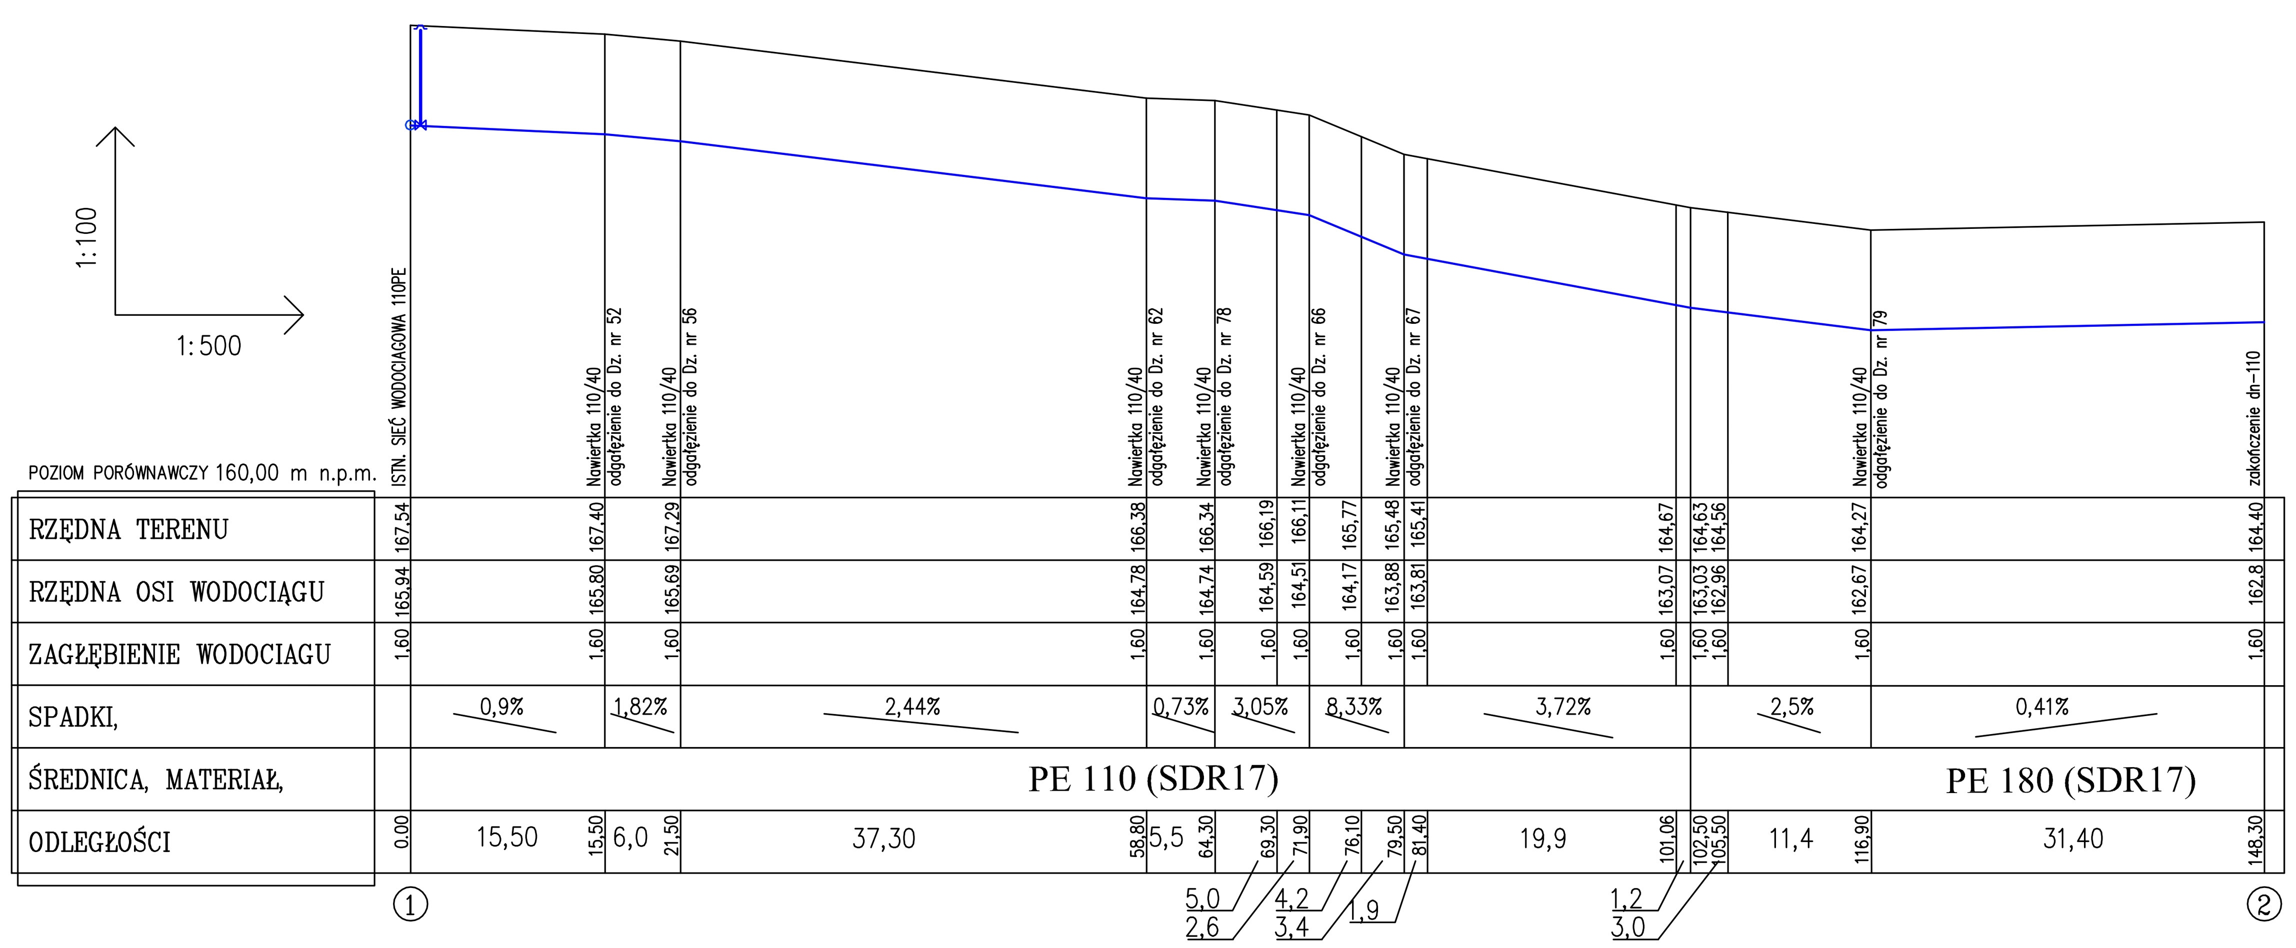

obiekt	Przebudowa nawierzchni drogowych wraz z przebudową kanalizacji deszczowej i sieci wodociągowej ul. Jana Jeziorańskiego w Człuchowie	nr rys.	S6
adres inwestycji	77-300 CZŁUCHÓW, UL. JANA JEZIORAŃSKIEGO	skala	1:100/500
temat rys.	ROZWINIĘCIE PRZEBUDOWY SIECI WODOCIĄGOWEJ		
wykonał	branża / imię i nazwisko, uprawnienia	data	podpis
projektant	SANITARNA / ZYGMUNT CHEBA uprawnienia budowlane w specjalności instalacyjno- inżynieryjnej AN-8346/138/84	grudzień 2015	

PROFIL PRZEBUDOWY KANALIZACJI DESZCZOWEJ
Skala 1:100/500

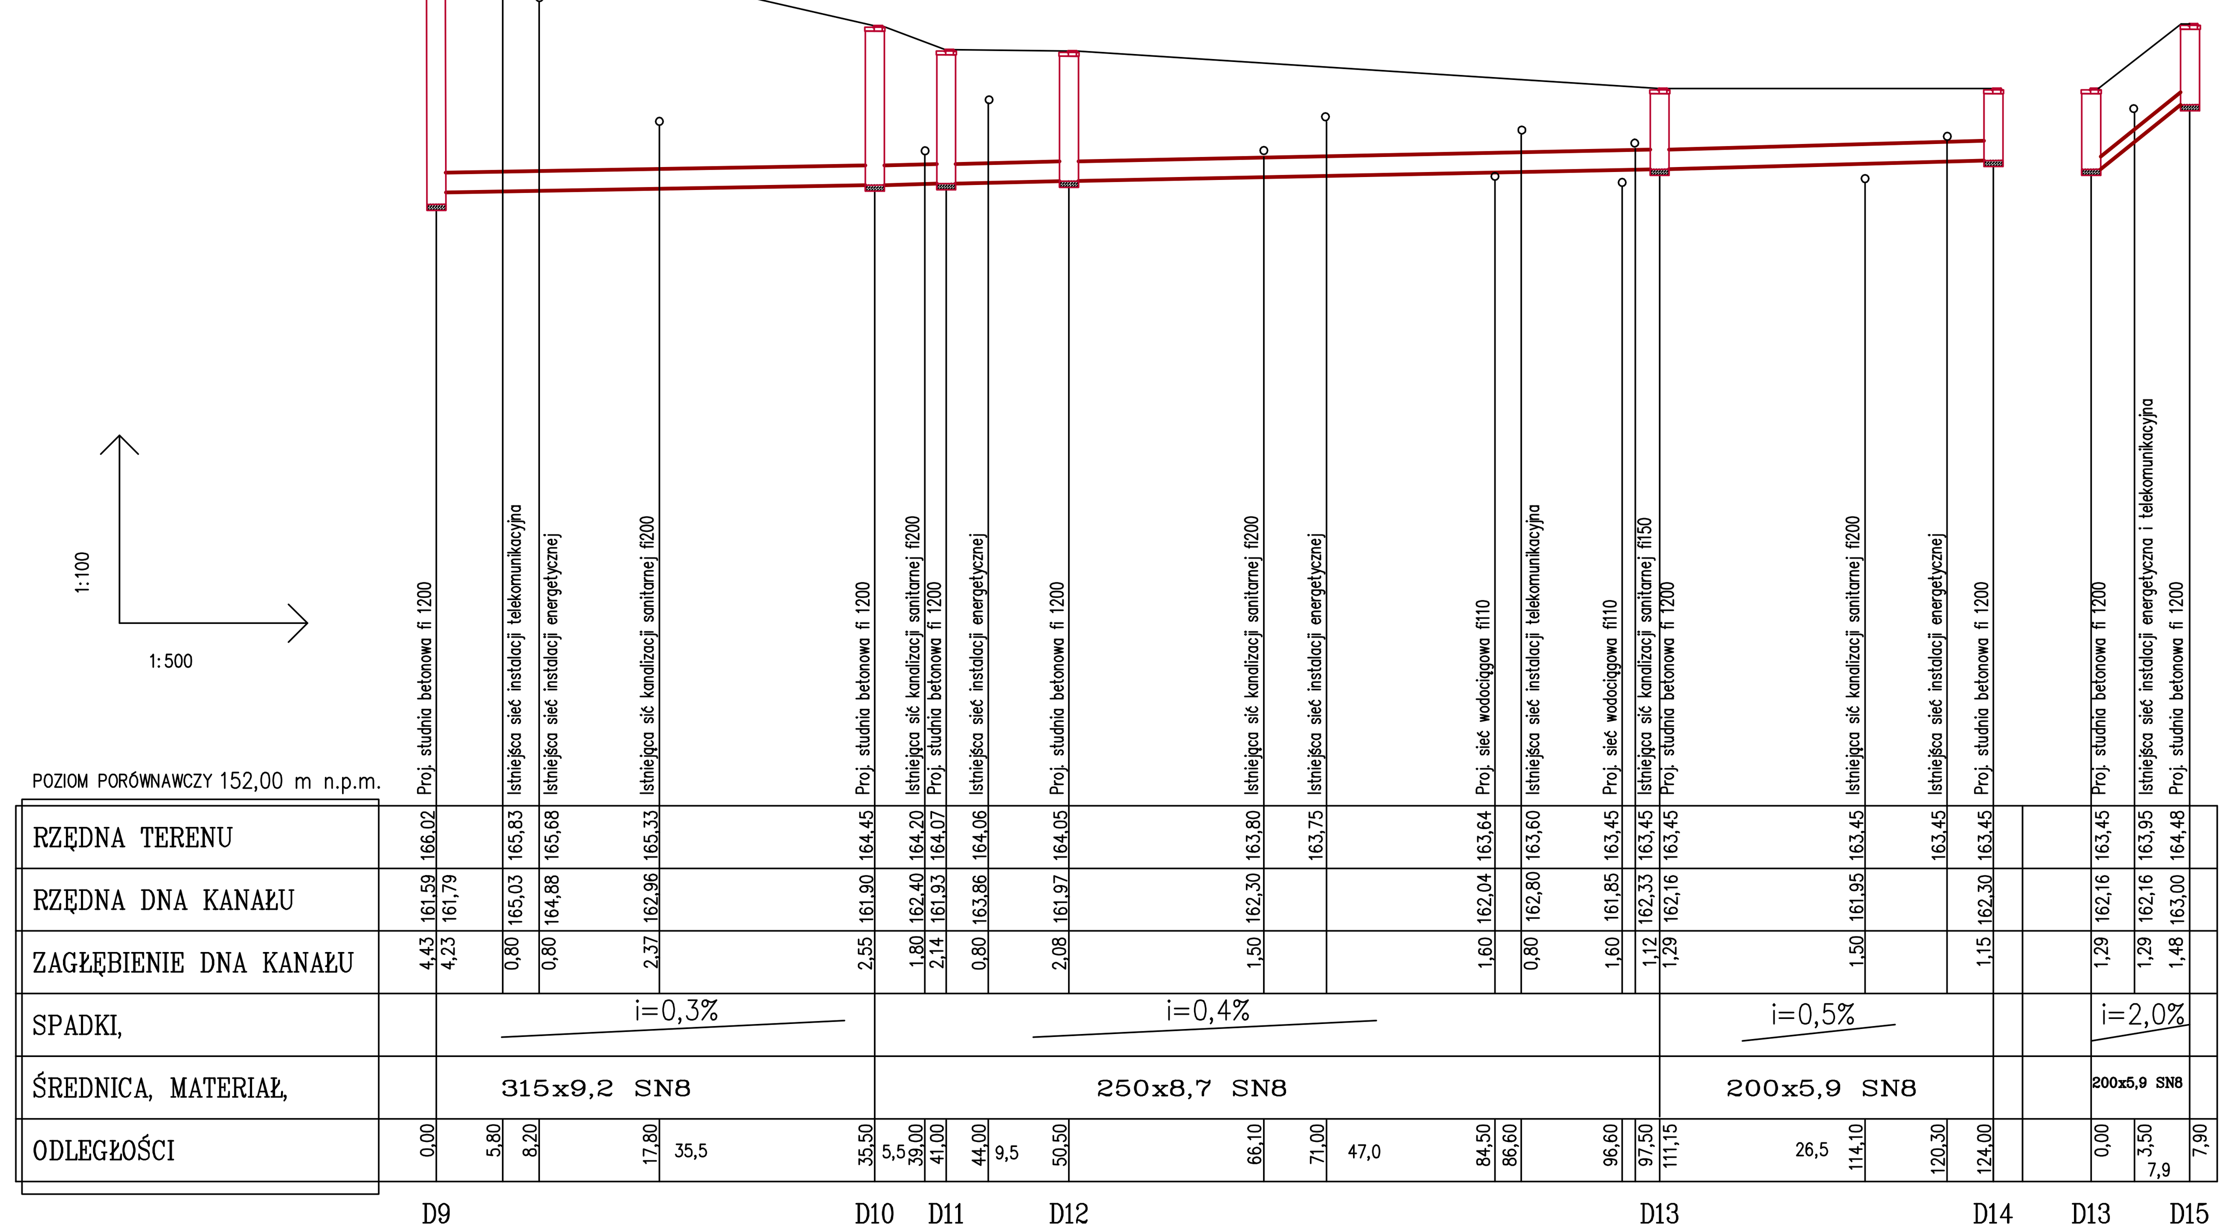

obiekt	Przebudowa nawierzchni drogowych wraz z przebudową kanalizacji deszczowej i sieci wodociągowej ul. Jana Jeziorańskiego w Człuchowie	nr rys.	S4
adres inwestycji	77-300 CZŁUCHÓW, UL. JANA JEZIORAŃSKIEGO	skala	1:100/500
temat rys.	ROZWINIĘCIE KANALIZACJI DESZCZOWEJ		
wykonał	branża / imię i nazwisko, uprawnienia	data	podpis
projektant	SANITARNA / ZYGMUNT CHEBA uprawnienia budowlane w specjalności instalacyjno- inżynieryjnej AN-8346/138/84	grudzień 2015	