PROFIL PRZEBUDOWY KANALIZACJI DESZCZOWEJ

Skala 1:100/500

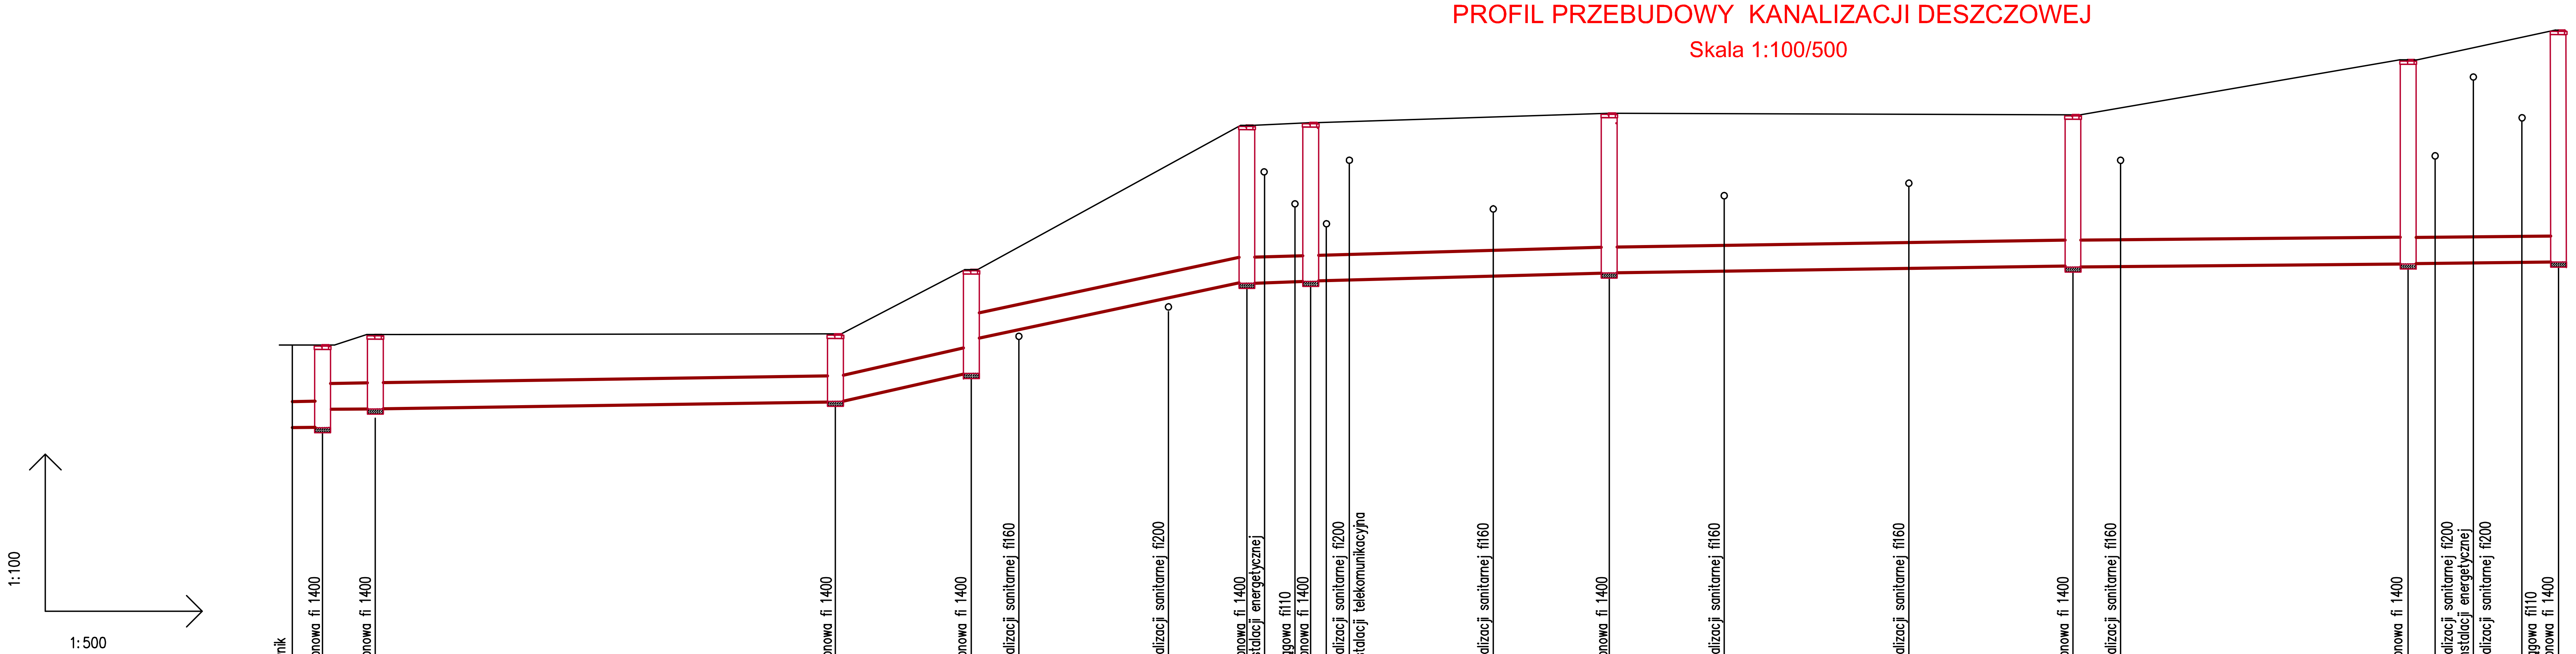

POZIOM PORÓWNAWCZY 152,00 m n.p.m.

ODLEGŁOŚCI	Opis	RZĘDNA TERENU	RZĘDNA DNA KANAŁU	ZAGŁĘBIENIE DNA KANAŁU	Studnia
0.00	Istniejący piaskownik	160,00	158,41	1,59	Dist
1,00	Proj. studnia betonowa fi 1400	160,00	158,42 / 158,78	1,58 / 1,22	
6,00	Proj. studnia betonowa fi 1400	160,20	158,80	1,40	D1
50,00	Proj. studnia betonowa fi 1400	160,20	158,93	1,27	D2
63,00	Proj. studnia betonowa fi 1400	161,40	159,45 / 160,07	1,95 / 1,33	D3
68,00	Istniejąca sić kanalizacji sanitarnej fi160	161,60	159,83	1,77	
79,63	Istniejąca sić kanalizacji sanitarnej fi200	163,25	160,93	2,62	
89,50	Proj. studnia betonowa fi 1400	164,20	161,33	2,87	D4
91,00	Istniejąca sieć instalacji energetycznej	164,22			
94,50	Proj. sieć wodociągowa fi110	164,24	162,64	1,60	
95,50	Proj. studnia betonowa fi 1400	164,25	161,34	2,91	D5
96,50					
97,40	Istniejąca sić kanalizacji sanitarnej fi200	164,28	162,28	2,00	
99,30	Istniejąca sieć instalacji telekomunikacyjna	164,38	163,58	0,80	
113,60	Istniejąca sić kanalizacji sanitarnej fi160	164,36	162,54	1,82	
124,00	Proj. studnia betonowa fi 1400	164,43	161,40	3,03	D6
134,80	Istniejąca sić kanalizacji sanitarnej fi160	164,42	162,79	1,63	
152,30	Istniejąca sić kanalizacji sanitarnej fi160	164,41	163,03	1,38	
168,50	Proj. studnia betonowa fi 1400	164,40	161,49	2,91	D7
172,60	Istniejąca sić kanalizacji sanitarnej fi160	164,41	163,35	1,06	
200,50	Proj. studnia betonowa fi 1400	165,45	161,56	3,89	D8
202,50	Istniejąca sić kanalizacji sanitarnej fi200 / Istniejąca sieć instalacji energetycznej	165,55	163,58	1,97	
205,80	Istniejąca sić kanalizacji sanitarnej fi200	165,70	165,08	0,62	
210,50	Proj. sieć wodociągowa fi110	165,84	164,24	1,60	
214,00	Proj. studnia betonowa fi 1400	166,02	161,59	4,43	D9

SPADKI: i=0,4% (Dist–D1); i=0,3% (D1–D2); i=4,0% (D2–D3); i=4,7% (D3–D4); i=0,2% (D4–D9)

ŚREDNICA, MATERIAŁ: 500x14,6 SN8

Odległości między studniami: 5,0; 44,0; 13,0; 26,5; 6,0; 28,5; 44,5; 32,0; 13,5

obiekt	Przebudowa nawierzchni drogowych wraz z przebudową kanalizacji deszczowej i sieci wodociągowej ul. Jana Jeziorańskiego w Człuchowie	nr rys.	S2
adres inwestycji	77-300 CZŁUCHÓW, UL. JANA JEZIORAŃSKIEGO	skala	1:100/500
temat rys.	ROZWINIĘCIE KANALIZACJI DESZCZOWEJ		

wykonał	branża	imię i nazwisko, uprawnienia	data	podpis
projektant	SANITARNA	ZYGMUNT CHEBA uprawnienia budowlane w specjalności instalacyjno- inżynieryjnej AN-8346/138/84	grudzień 2015	