


profil A-B

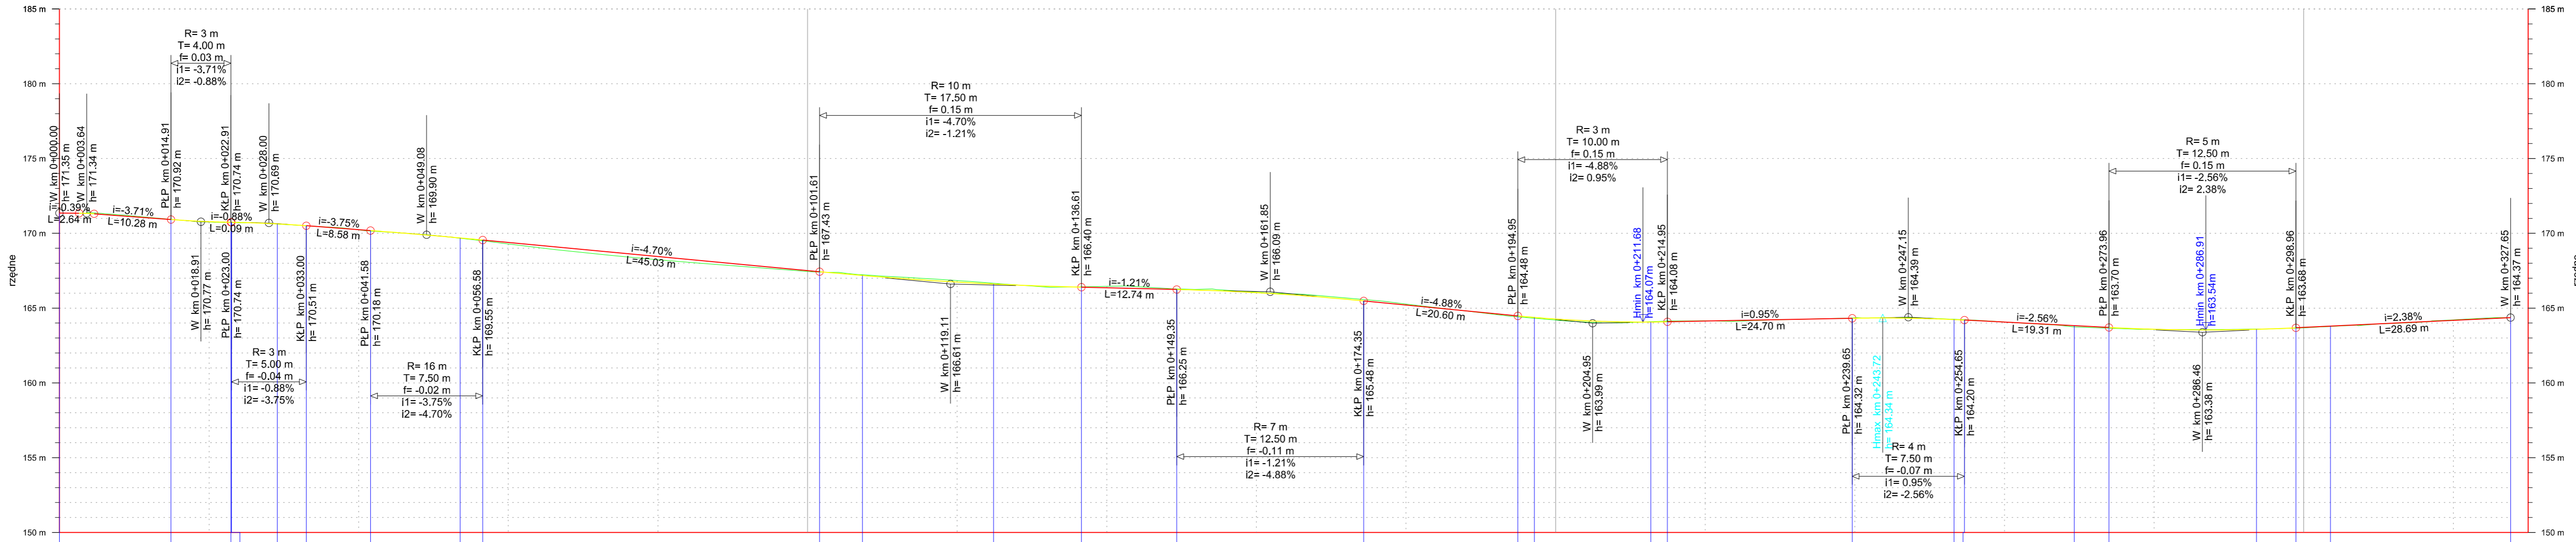

RZĘDNE PROJEKTOWANE	171.35 171.35 171.35 170.94 170.72 170.72 170.62 170.51 170.35 169.67 169.50 167.46 167.41 167.23 166.67 166.42 166.23 165.98 164.42 164.32 164.20 164.09 164.14 164.34 164.26 164.23 163.74 163.66 163.00 163.66 163.08 163.77 164.37
RZĘDNE ISTNIEJĄCE	171.35 171.35 171.35 170.94 170.72 170.72 170.62 170.51 170.35 169.67 169.50 167.46 167.41 167.23 166.67 166.42 166.23 165.98 164.42 164.32 164.20 164.09 164.14 164.34 164.26 164.23 163.74 163.66 163.00 163.66 163.08 163.77 164.37
TRASA W PLANIE	L=29.11m R=150m L=24.45m L=53.78m R=300m L=17.54m L=72.29m L=40.53m R=100m L=16.07m L=24.36m R=60m L=9.89m L=24.08m
PUNKTY GŁÓWNE TRASY	PT 0+000.0 PK 0+029.1 PK 0+053.6 PK 0+107.3 PK 0+124.9 PK 0+197.2 PK 0+212.7 PK 0+253.3 PK 0+269.3 PK 0+293.7 PK 0+303.6 KT 0+327.7
NIWELETA	L=7.00m L=10.28m L=8.00m L=10.00m L=8.58m L=15.00m L=45.03m L=35.00m L=12.74m L=20.00m L=20.60m L=24.70m L=15.00m L=19.31m L=25.00m L=28.69m
PIKIETAŻ	0+000.0 0+002.6 0+004.6 0+014.9 0+022.9 0+023.0 0+029.1 0+033.0 0+041.6 0+053.6 0+056.6 0+100.0 0+101.6 0+107.3 0+124.9 0+136.6 0+149.3 0+174.3 0+194.9 0+197.2 0+200.0 0+212.7 0+214.9 0+239.6 0+253.3 0+254.6 0+269.3 0+274.0 0+293.7 0+299.0 0+300.0 0+303.6 0+327.7 0+330.0

		PROJEKTOWANIE ARCHITEKTONICZNE I BUDOWLANE mgr inż. arch. Piotr Adamowski 77-300 Człuchów ul. Traugutta 13 tel. +48 509 331 876 e-mail: biuro@apstudio7.pl	nr rys. 3.1 skala 1:500
obiekt	Przebudowa noworzeczni drogowych wraz z przebudową kanalizacji deszczowej na ul. Jana Jeziorańskiego w Człuchowie		
adres inwestycji	Ul. Jana Jeziorańskiego w Człuchowie		
temat rys.	PROFIL PODŁOŻNY	imię i nazwisko, stanowisko	data
opracował	brano	mgr inż. DANIEL FOLCHR	lipiec 2015
projektant	dragan	opr. bud. w specyficznych warunkach do projektowania bez ograniczeń PKN/010/P000/11	