


profil C-D

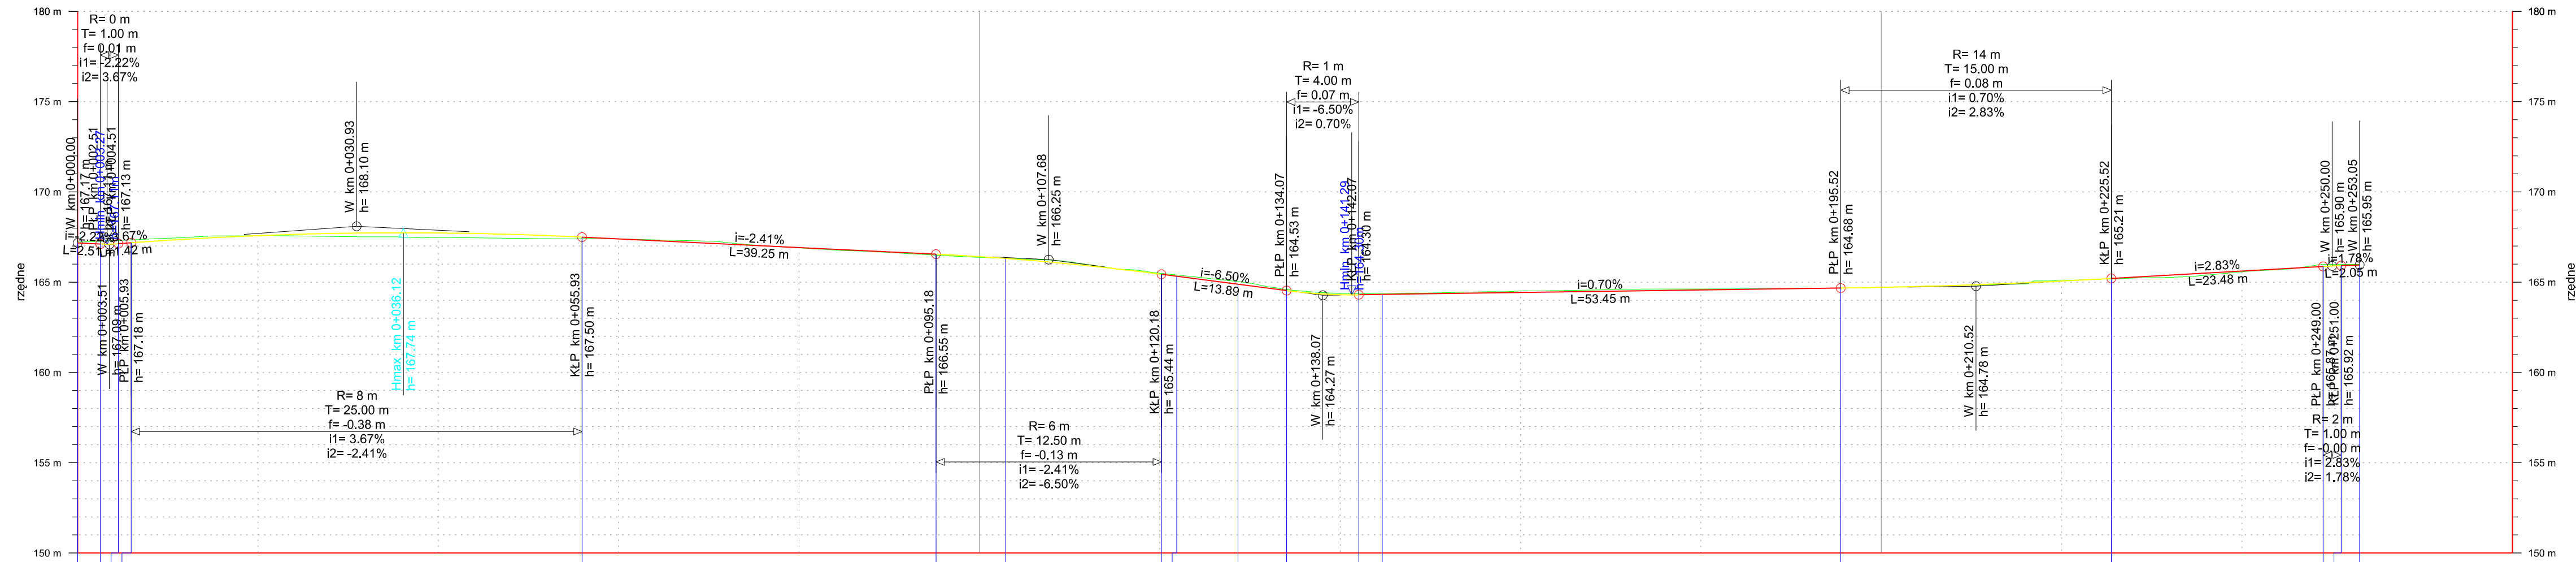

RZĘDNE PROJEKTOWANE	167.17 167.11 167.27 167.31 167.13 167.35 167.18	167.50	166.49 166.37 166.32	165.44 165.33 165.40 165.04 164.60 164.53 164.30 164.38	164.68 164.71	165.18	165.87 165.99 165.99 165.99			
RZĘDNE ISTNIEJĄCE	167.22 167.27 167.31 167.35	167.41	166.49 166.37 166.32	165.49 165.40 165.04 164.60 164.37 164.38	164.68 164.71	165.18	165.99 165.99 165.99			
TRASA W PLANIE	L=102.92m		L=6.80m		L=108.38m					
PUNKTY GŁÓWNE TRASY	PT 0+000.0		PK 0+102.9	PK 0+121.9	PK 0+128.7	PK 0+144.7	KT 0+253.0			
NIWELETA	L=50.00m L2=25.00m L1=25.00m R=822m		L=39.25m i=-0.024	L=25.00m L2=12.50m L1=12.50m R=611m	L=13.89m i=-0.065	L=8.00m L2=4.00m L1=4.00m R=111m	L=53.45m i=0.007	L=30.00m L2=15.00m L1=15.00m R=1407m	L=23.48m i=0.028	L=2.00m L2=1.00m L1=1.00m R=140.076
PIKIETAŻ	0+000.0 0+000.5 0+004.5 0+005.9	0+055.9	0+095.2 0+100.0 0+102.9	0+120.2 0+121.9	0+128.7 0+134.1 0+142.1 0+144.7	0+195.5 0+200.0	0+225.5	0+249.0 0+251.0 0+253.0	0+270.0	

PROJEKTOWANIE ARCHYTEKTONICZNE I BUDOWLANE AP Studio 7 mgr inż. arch. Piotr Adamowski 77-300 Człuchów ul. Traugutta 13		nr rys. 3.2 skala 1:500
obiekt	Przebudowa nawierzchni drogowych wraz z przebudową kanalizacji deszczowej na ul. Jana Jeziorańskiego w Człuchowie	
adres inwestycji	Ul. Jana Jeziorańskiego w Człuchowie	
temat rys.	PROFIL PODEUŻNY	
wykonat	brano	imię i nazwisko, uprawnienia
projektant	drogowa	mgr inż. DANIEL FOLEHR osw. bud. w specjalności drogowej do projektowania bez ograniczeń P04/001/P000/11
		data
		lipiec 2015
		podpis