
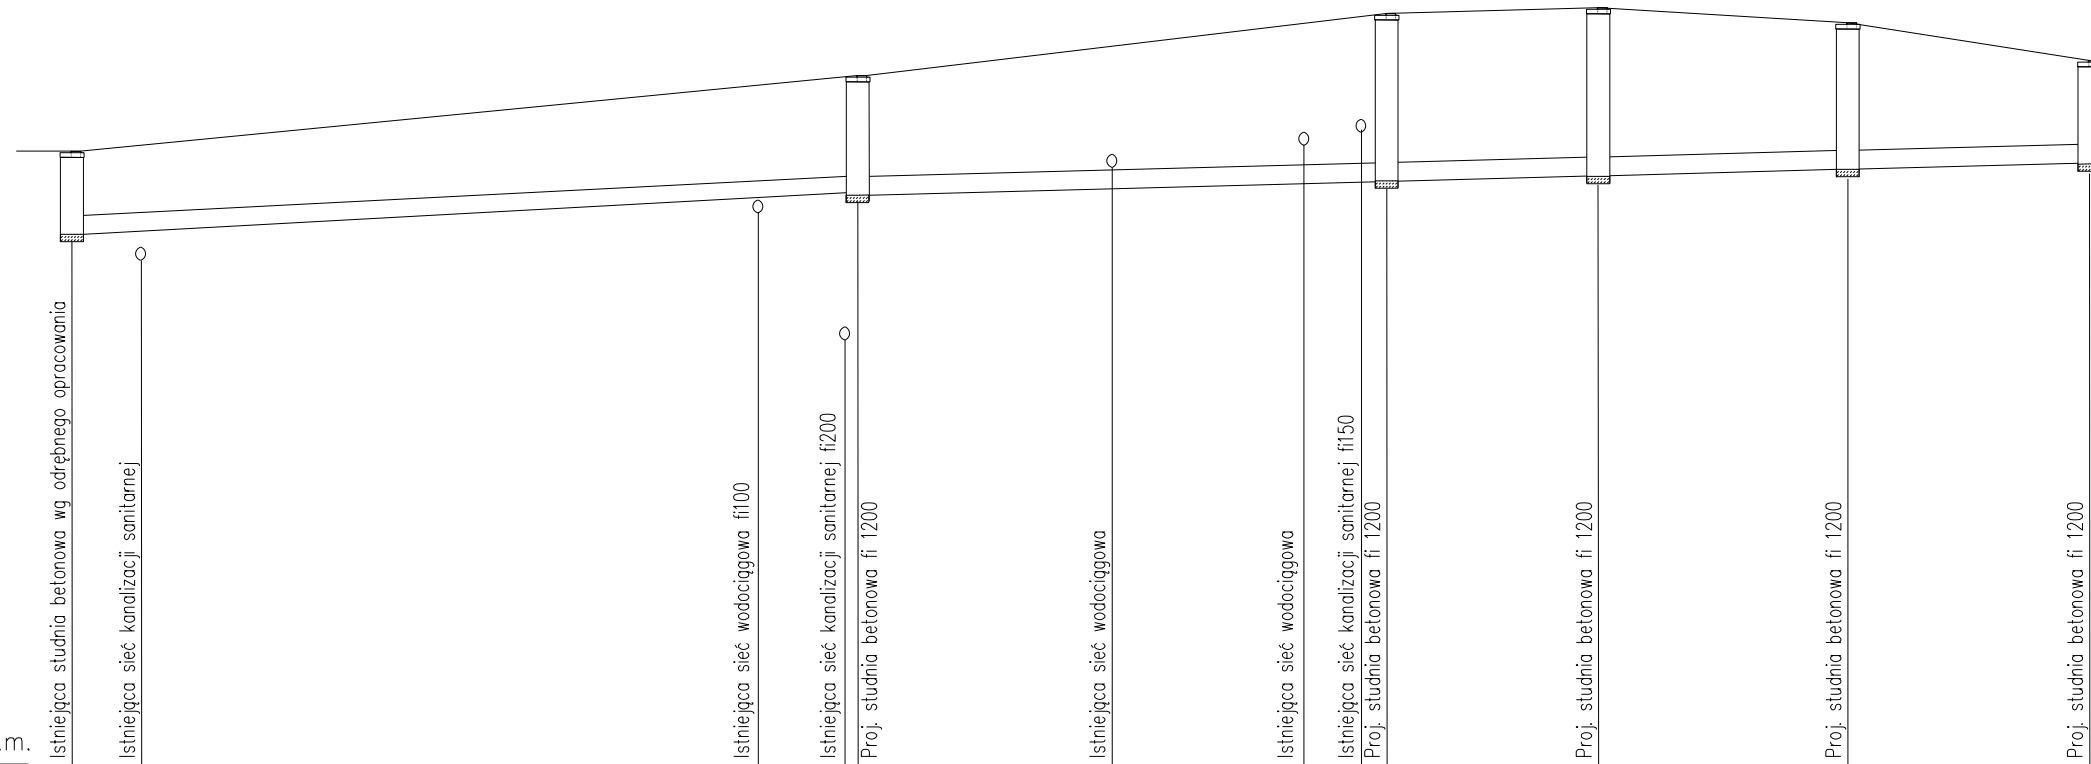


PROFIL PODŁUŻNY KANALIZACJI DESZCZOWEJ

Skala 1:100/500

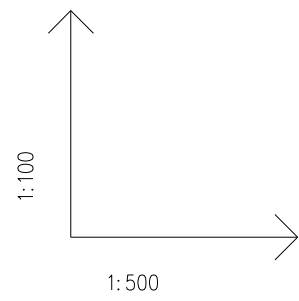

POZIOM PORÓWNAWCZY 162,00 m n.p.m.

RZĘDNA TERENU	170,20	170,28	171,05	171,20	171,20	171,60	172,06	172,03	172,02	172,10	171,90	171,40
RZĘDNA DNA KANAŁU	169,10	168,78	169,45	167,71	169,58	170,00	170,46	170,53	169,76	169,83	169,92	170,00
ZAGŁĘBIENIE DNA KANAŁU	1,10	1,50	1,60	3,49	1,62	1,60	1,60	1,50	2,26	2,27	1,98	1,40
SPADKI,	i=0,5%											
ŚREDNICA, MATERIAŁ,	250x8,7 SN8											
ODLEGŁOŚCI	0,00	4,60	45,40	51,70	52,00	92,50	81,50	85,30	87,00	101,00	117,50	133,50
	D72			D1				D2		D3	D4	D5