


# Profil podłużny - ulica Chojnicka

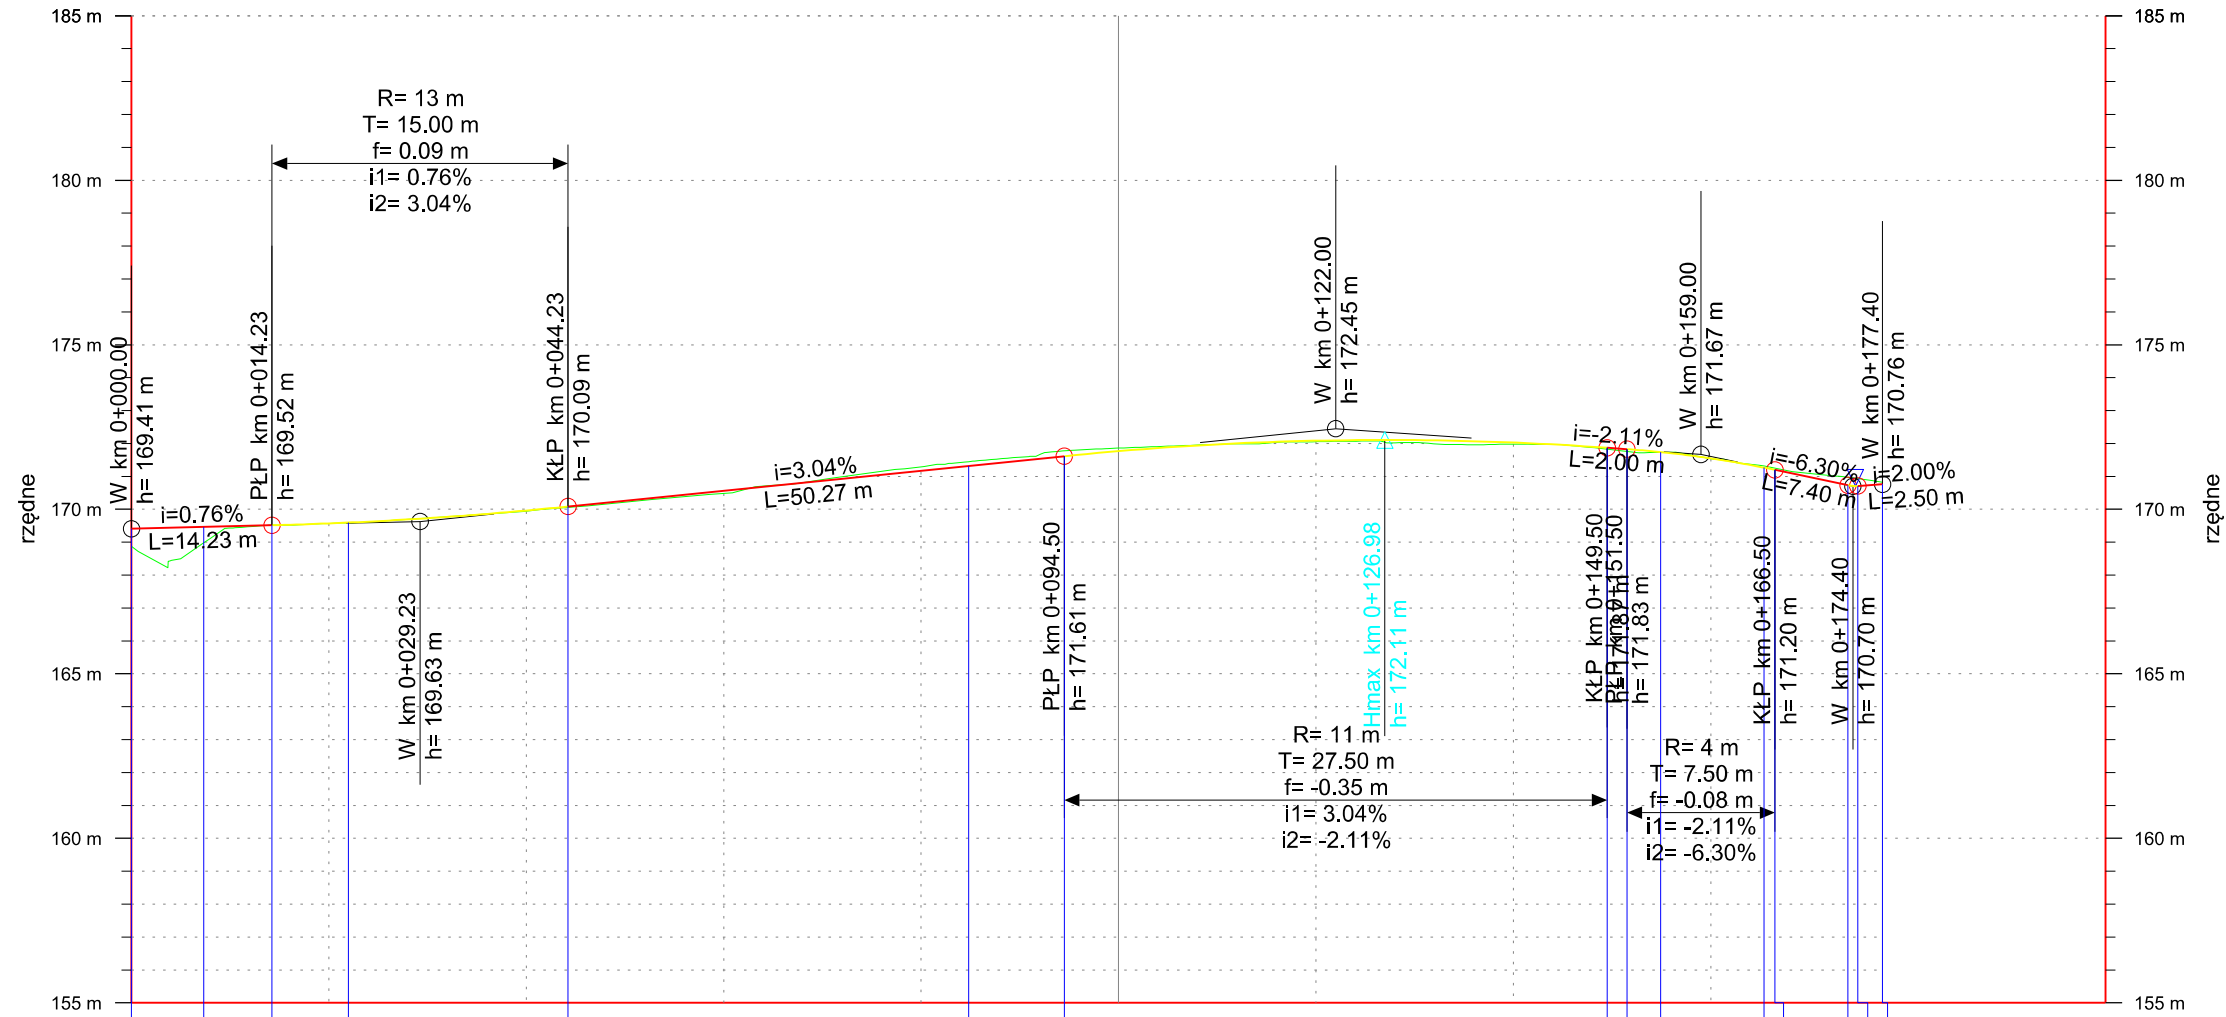

RZĘDNE PROJEKTOWANE	169.41	169.46	169.52	169.60	170.09	171.32	171.61	171.77	171.83	171.83	171.74	171.27	171.20	170.73	170.76		
RZĘDNE ISTNIEJĄCE	168.87	168.98	169.52	169.59	170.06	171.45	171.78	171.86		171.76	171.73	171.31	171.25	170.98	170.82		
TRASA W PLANIE	$L=7.33\text{m}$	$R=50\text{m}$ $L_c=14.64\text{m}$			$L=62.86\text{m}$				$R=39\text{m}$ $L_c=78.11\text{m}$		$L=10.45\text{m}$	$L=12.02\text{m}$					
PUNKTY GŁÓWNE TRASY	PT 0+000.0	PK 0+007.3		KK 0+022.0		PK 0+084.8				KK 0+154.9		W 0+165.4			KT 0+177.4		
NIWELETA	$L=14.23\text{m}$ $i=0.008$		$L=30.00\text{m}$ $L_2=15.00\text{m}$ $L_1=15.00\text{m}$ $R=1315\text{m}$		$L=50.27\text{m}$ $i=0.030$		$L=55.00\text{m}$ $L_2=27.50\text{m}$ $L_1=27.50\text{m}$ $R=1068\text{m}$		$L=2.00\text{m}$ $i=0.021$	$L=15.00\text{m}$ $L_2=7.50\text{m}$ $L_1=7.50\text{m}$ $R=358\text{m}$		$L=1.00\text{m}$ $L_2=0.50\text{m}$ $L_1=0.50\text{m}$ $R=30.09\text{m}$					
PIKIETAŻ	0+000.0	0+007.3	0+014.2	0+022.0	0+044.2	0+084.8	0+094.5	0+100.0	0+149.5	0+151.5	0+154.9	0+165.4	0+166.5	0+173.9	0+174.9	0+177.4	0+200.0

Nazwa i adres obiektu budowlanego Przebudowa nawierzchni drogowej wraz z infrastrukturą towarzyszącą na terenie ulicy Chojnickiej w m. Człuchów			
Inwestor: Gmina Miejska Człuchów			
Nazwa rysunku Profil podłużny		Skala 1:500 Nr rys 3	
Branża	Imię i nazwisko	Uprawnienia	Podpis
Projektant br. drogowa	mgr inż. Daniel Folehr	Upr. bud. nr POM/0101/POOD/11	
11 maj 2015			