



Przekrój normalny


skala 1:50

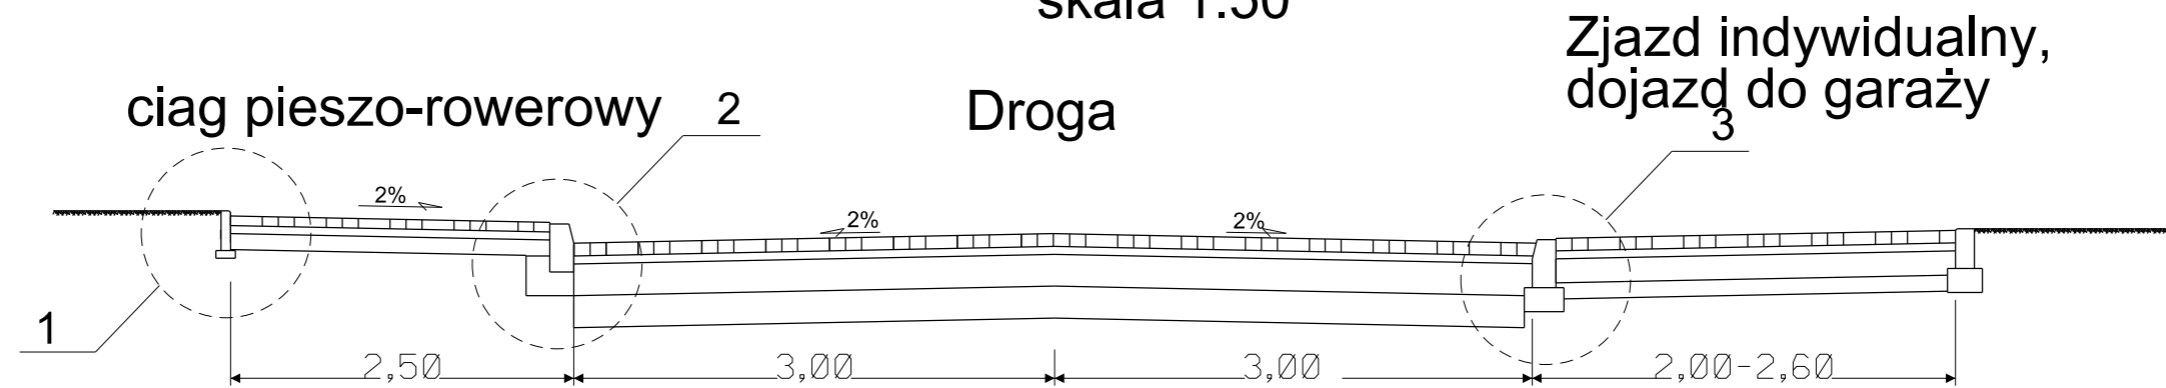


Szczegół konstrukcyjny 1

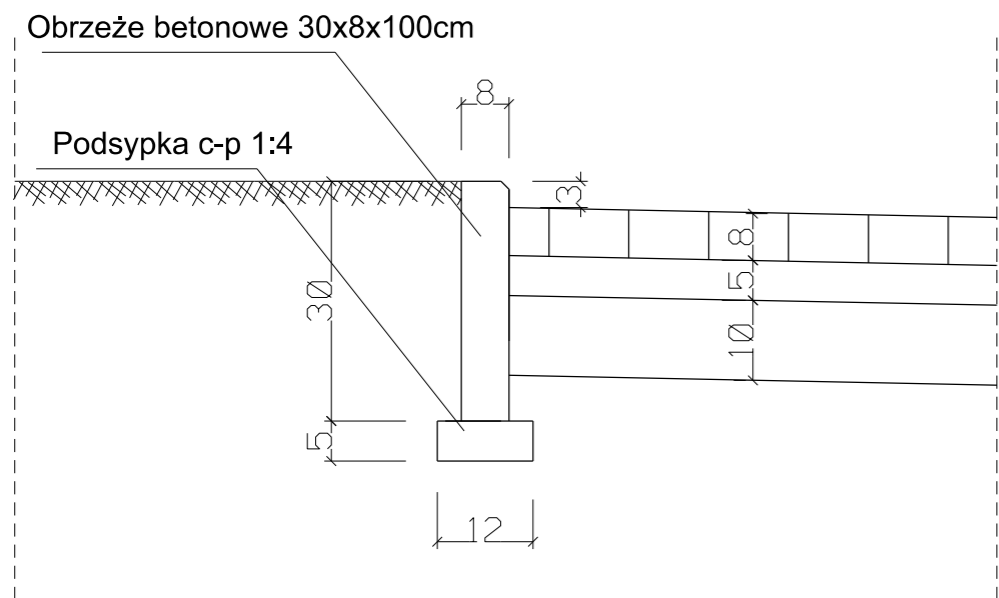


Szczegół konstrukcyjny 2

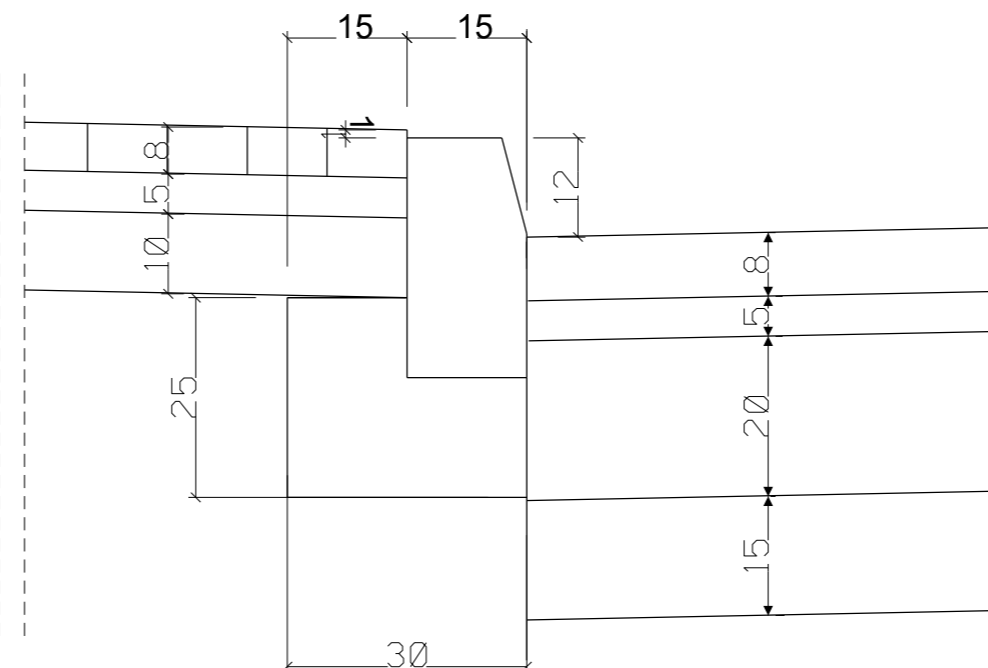

Szczegół konstrukcyjny 3

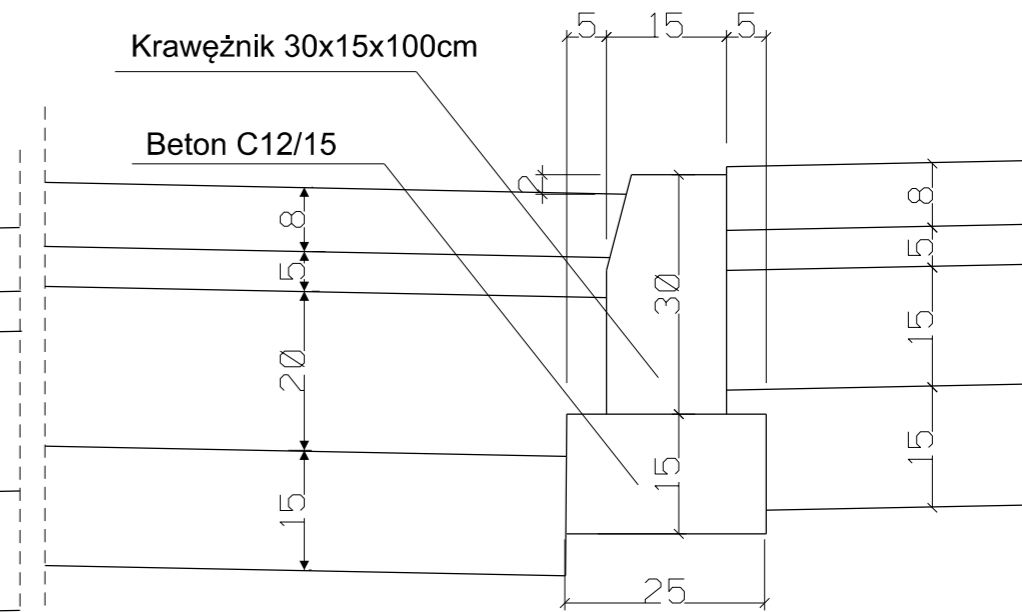


Konstrukcja drogi

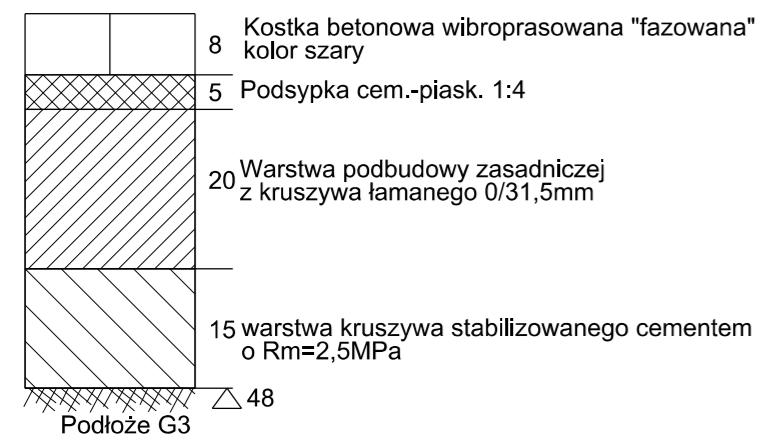


Konstrukcje nawierzchni

Konstrukcja ciągu p-r

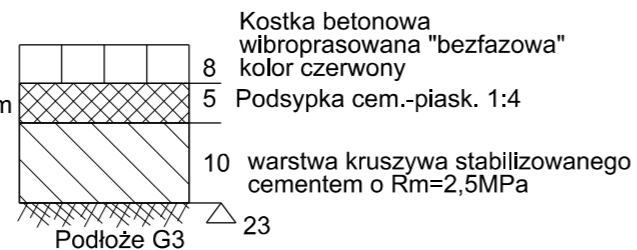

Konstrukcja zjazdów indywidualnych, dojazd do garaży

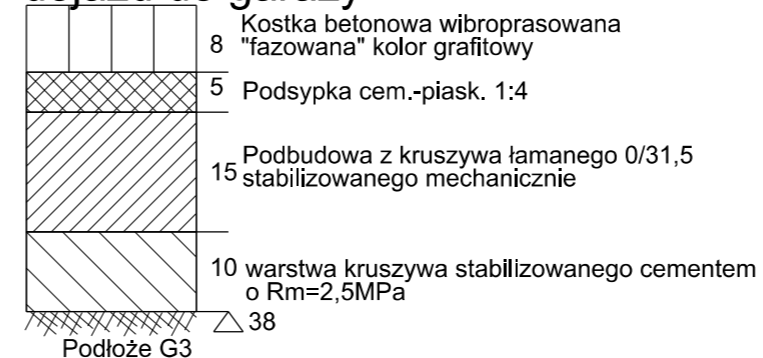

Nazwa i adres obiektu budowlanego
Przebudowa nawierzchni drogowej
wraz z infrastrukturą towarzyszącą
na terenie ulicy Chojnickiej w m. Człuchów

Inwestor: Gmina Miejska Człuchów

Nazwa rysunku
Przekrój normalny

Skala 1:50, 1:10
Nr rys 4

Branża	Imię i nazwisko	Uprawnienia	Podpis
Projektant br. drogowa	mgr inż. Daniel Folehr	Upr. bud. nr POM/0101/POOD/11	

11 maj 2015