



Przekrój normalny - ciąg pieszo-rowerowy

skala 1:50

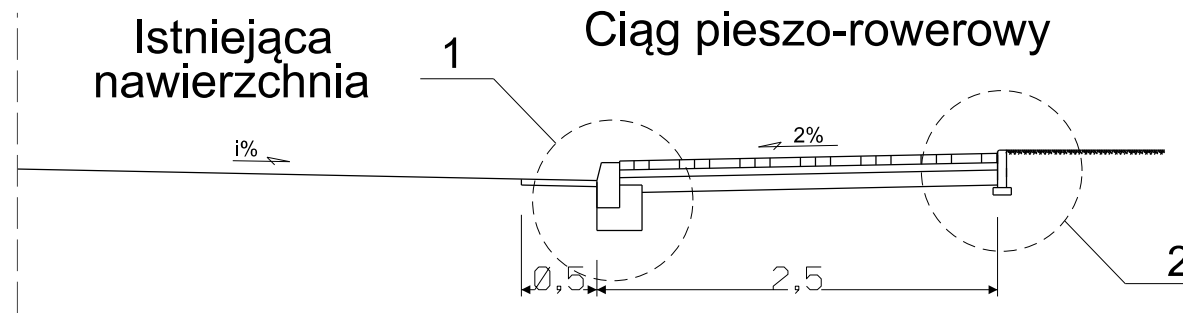


Szczegóły konstrukcyjne skala 1:10
 Szczegół konstrukcyjny 1 Szczegół konstrukcyjny 2

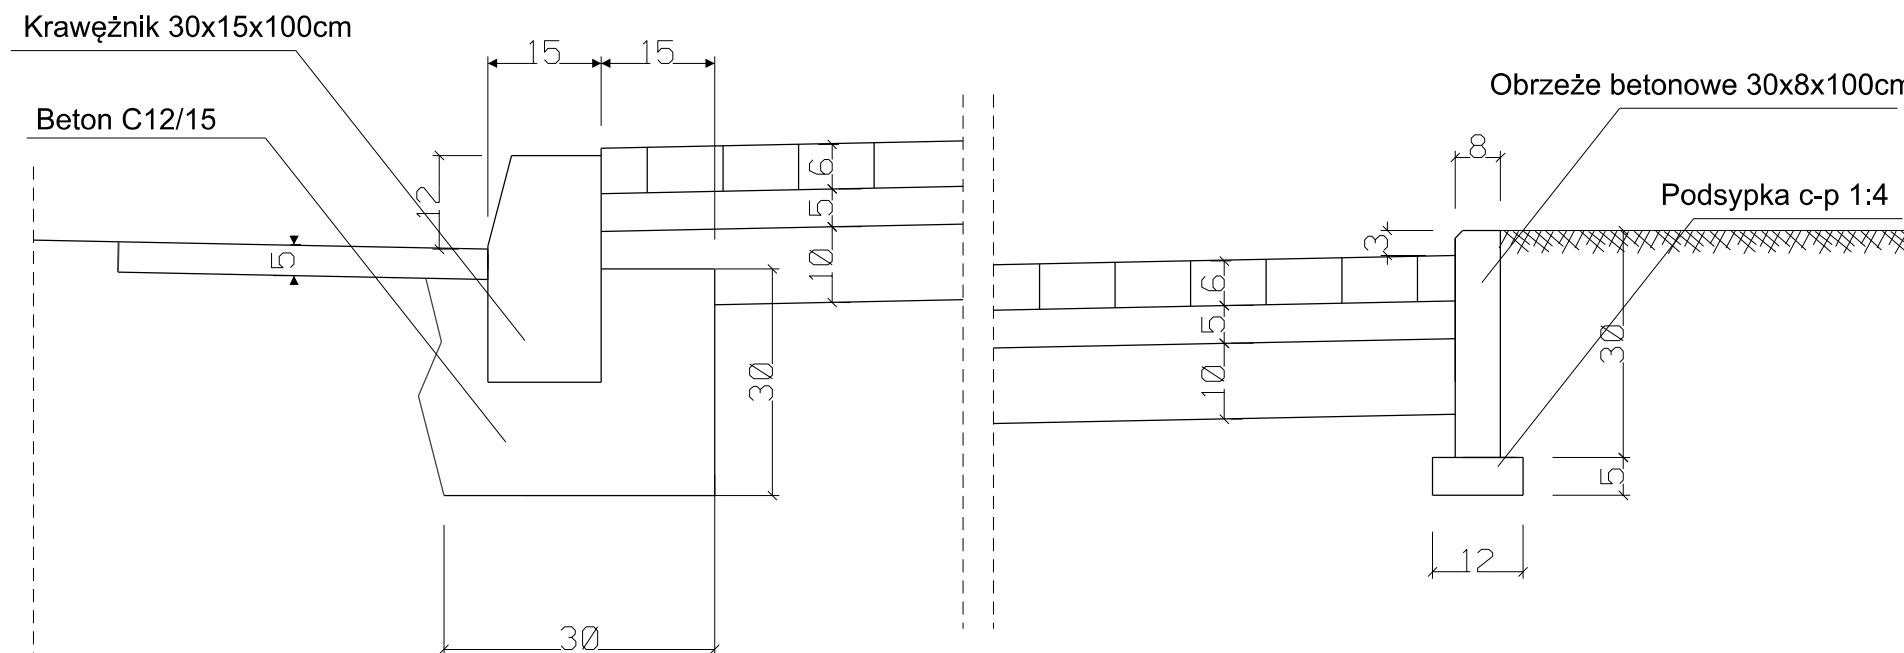


Konstrukcje nawierzchni

Konstrukcja ciągu p-r

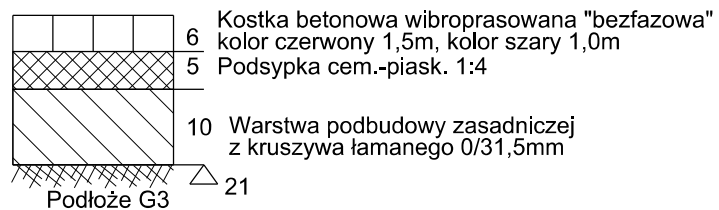

Konstrukcja remontu nawierzchni z BA

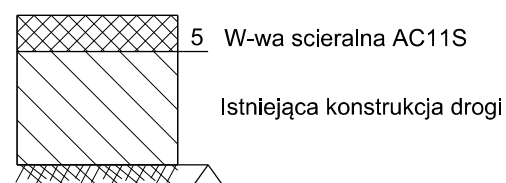

Nazwa i adres obiektu budowlanego Przebudowa ciągu pieszo-rowerowego w ul. Zielonej oraz ul. Czarnieckiego wraz z przebudową ciągów pieszo-jezdnych w ul. K.Wielkiego, W. Łokietka i M.Reja w m. Człuchów			
Inwestor: Gmina Miejska Człuchów			
Nazwa rysunku Przekrój normalny		Skala 1:10, 1:50 Nr rys 4.2	
Branża	Imię i nazwisko	Uprawnienia	Podpis
Projektant br. drogowa	mgr inż. Daniel Folehr	Upr. bud. POM/0101/POOD/11	
20 listopad 2012			