Przekrój normalny

skala 1:50

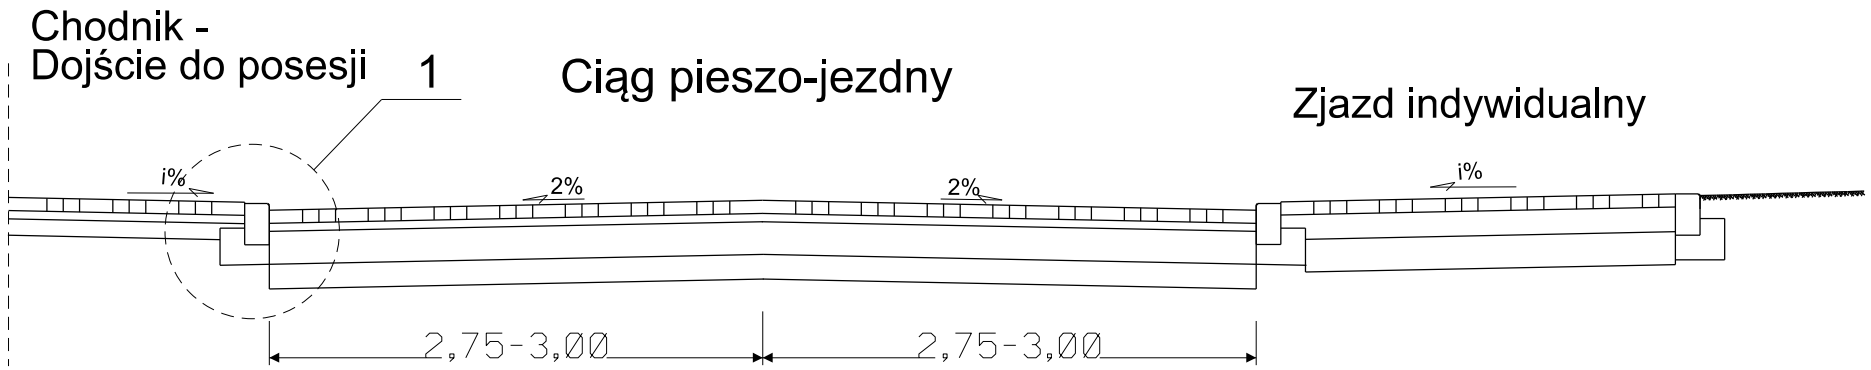

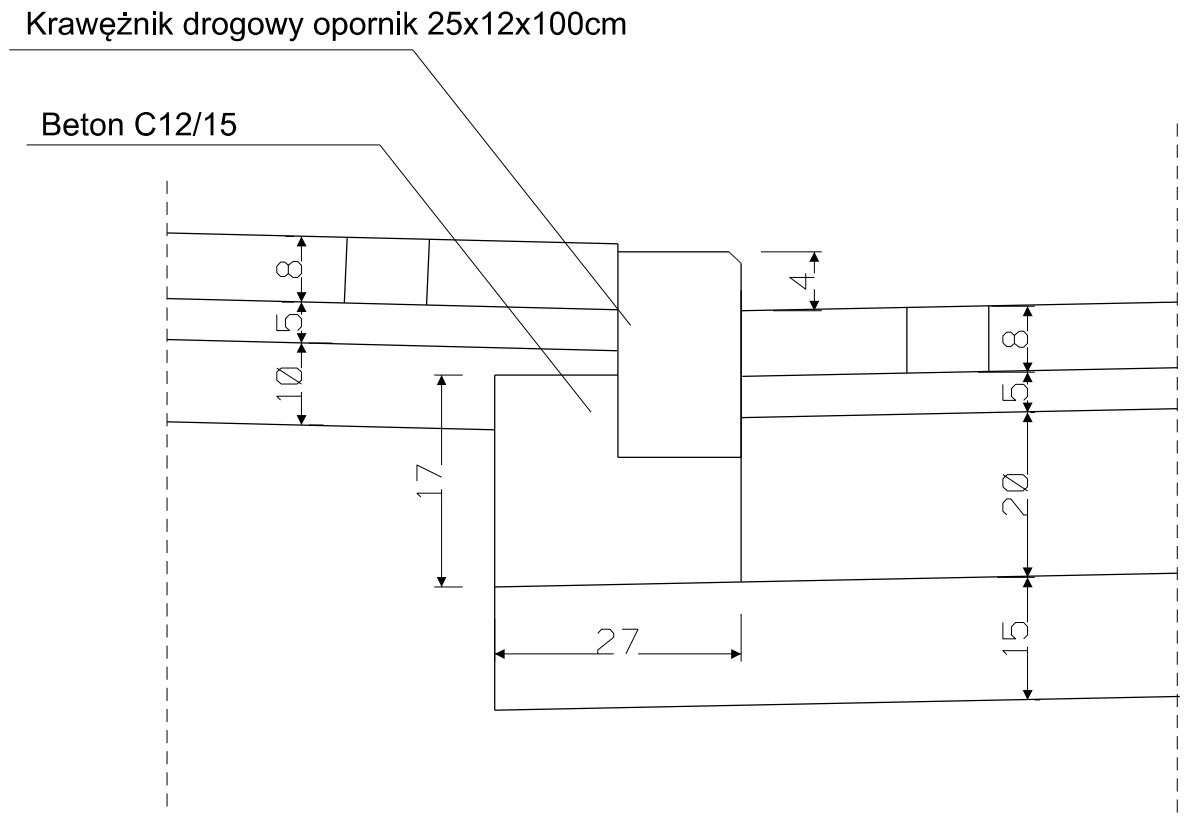

Konstrukcje nawierzchni

Konstrukcja drogi

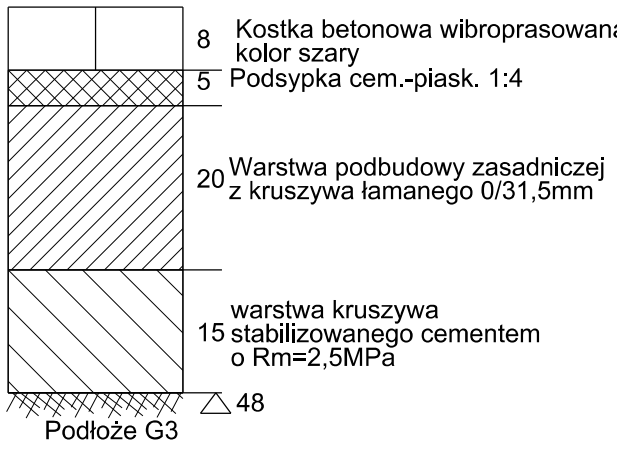

Konstrukcja chodnika

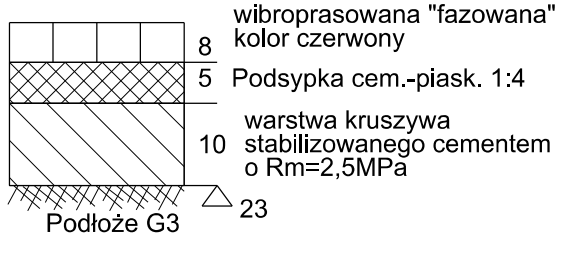

Konstrukcja zjazdów indywidualnych

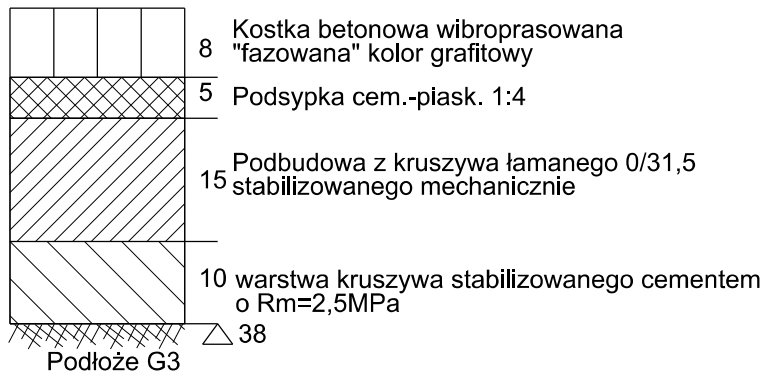

PROJEKTOWANIE ARCHITEKTONICZNE I BUDOWLANE
AP Studio 7
mgr inż. arch. Piotr Adamowski
77-300 Człuchów
ul. Traugutta 13
tel: +48 509-331-878
e-mail: biuro@apstudio7.pl

nr rys. 4

skala 1:50

obiekt	Przebudowa nawierzchni drogowych wraz z przebudową kanalizacji deszczowej na ul. Kościńskiego w Człuchowie
adres inwestycji	Ul. Kościńskiego w Człuchowie
temat rys.	PRZEKRÓJ NORMLANY

wykonał	branża	imię i nazwisko, uprawnienia	data	podpis
projektant	drogowa	mgr inż. DANIEL FOLEHR upr. bud. w specjalności drogowej do projektowania bez ograniczeń POM/0101/POOD/11	luty 2015	