PROFIL PODŁUŻNY KANALIZACJI DESZCZOWEJ

Skala 1:100/500

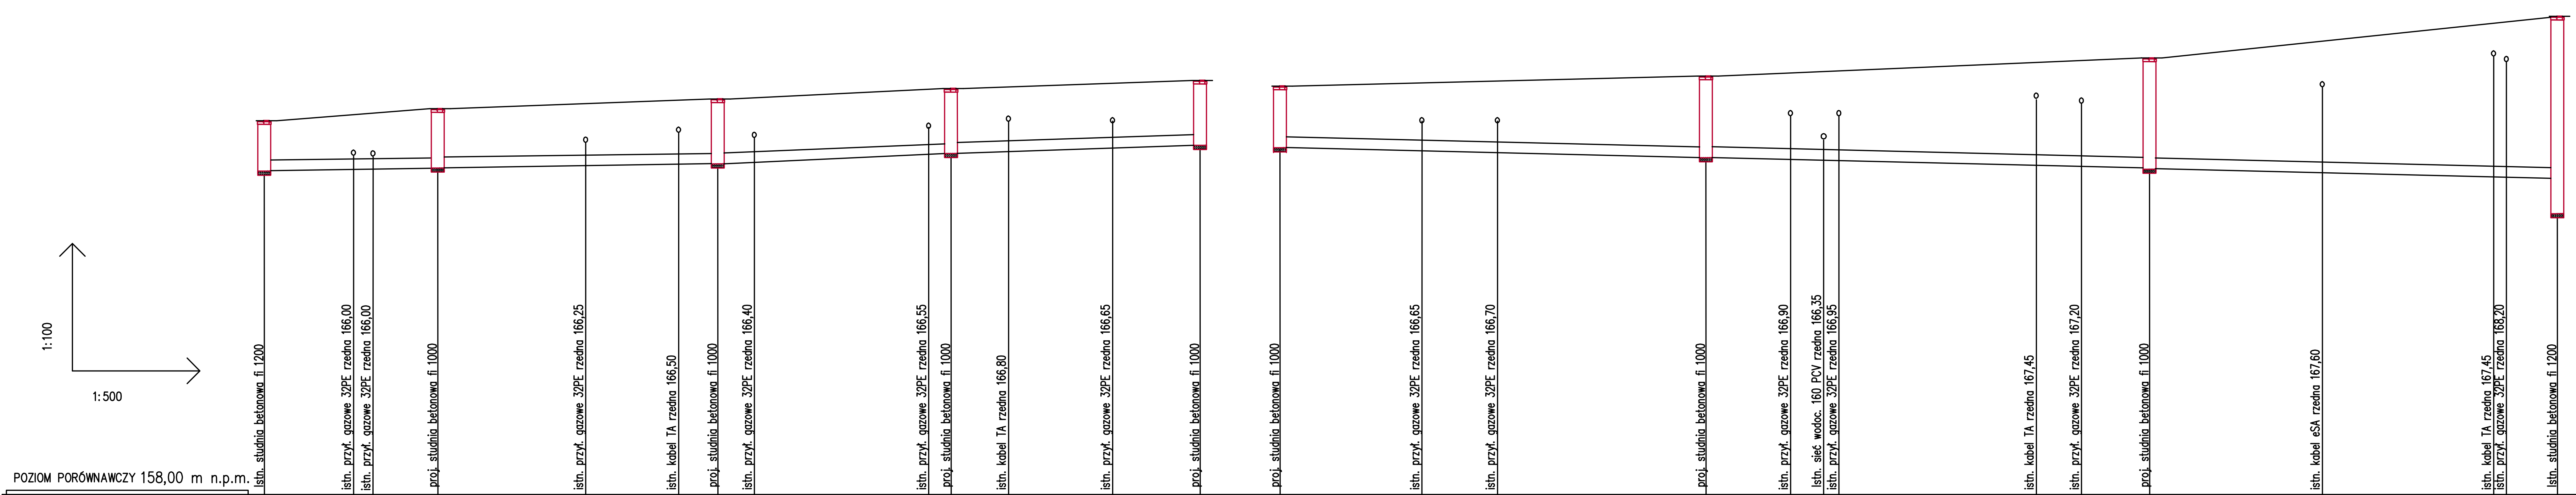

POZIOM PORÓWNAWCZY 158,00 m n.p.m.

Punkt	Opis	RZĘDNA TERENU	RZĘDNA DNA KANAŁU	ZAGŁĘBIENIE DNA KANAŁU	SPADKI,	ŚREDNICA, MATERIAŁ,	ODLEGŁOŚCI
Di	istn. studnia betonowa fi 1200	166,80	165,62	1,18			0,00
	istn. przył. gazowe 32PE rzedna 166,00	167,00	165,65	1,35	i=0,3%	250x8,7 SN8	10,50
	istn. przył. gazowe 32PE rzedna 166,00	167,00	165,66	1,34			13,00
							20,50
D1	proj. studnia betonowa fi 1000	167,07	165,68	1,39			20,50
							33,00
	istn. przył. gazowe 32PE rzedna 166,25	167,25	165,77	1,48	i=0,5%	250x8,7 SN8	38,00
	istn. kabel TA rzedna 166,50	167,30	165,82	1,48			49,00
D2	proj. studnia betonowa fi 1000	167,36	165,84	1,52			53,50
	istn. przył. gazowe 32PE rzedna 166,40	167,40	165,88	1,52			38,00
							27,50
	istn. przył. gazowe 32PE rzedna 166,55	167,55	166,02	1,53	i=0,7%	250x8,7 SN8	78,50
D3	proj. studnia betonowa fi 1000	167,56	166,04	1,52			81,00
	istn. kabel TA rzedna 166,80	167,60	166,09	1,51			88,00
							29,50
	istn. przył. gazowe 32PE rzedna 166,65	167,65	166,17	1,48			100,00
D4	proj. studnia betonowa fi 1000	167,76	166,25	1,51			110,50
D5	proj. studnia betonowa fi 1000	167,61	166,17	1,44			0,00
	istn. przył. gazowe 32PE rzedna 166,65	167,65	166,09	1,56			17,00
	istn. przył. gazowe 32PE rzedna 166,70	167,70	166,04	1,66			26,00
							49,50
D6	proj. studnia betonowa fi 1000	167,84	165,92	1,92			49,50
	istn. przył. gazowe 32PE rzedna 166,90	167,90	165,87	2,03			59,50
	Istn. sieć wodoc. 160 PCV rzedna 166,35	167,95	165,85	2,10			63,00
	istn. przył. gazowe 32PE rzedna 166,95	167,95	165,84	2,11			65,50
					i=0,5%	250x8,7 SN8	52,00
	istn. kabel TA rzedna 167,45	168,15	165,72	2,43			98,50
	istn. przył. gazowe 32PE rzedna 167,20	168,20	165,70	2,50			94,00
D7	proj. studnia betonowa fi 1000	168,27	165,66	2,61			101,50
	istn. kabel eSA rzedna 167,60	168,50	165,56	2,94			122,00
							48,00
	istn. kabel TA rzedna 167,45	169,18	165,46	3,72			98,50
	istn. przył. gazowe 32PE rzedna 168,20	169,20	165,45	3,75			143,50
Di	istn. studnia betonowa fi 1200	169,28 169,28	165,42 164,63	3,86 4,65			149,50

PROJEKTOWANIE ARCHITEKTONICZNE I BUDOWLANE
AP Studio 7
mgr inż. arch. Piotr Adamowski
77-300 Człuchów
ul. Traugutta 13
tel: +48 509-331-878
e-mail: biuro@apstudio7.pl

skala	1:100/500			2
obiekt	Przebudowa nawierzchni drogowych wraz z przebudową kanalizacji deszczowej na ul. Kościńskiego w Człuchowie			
adres inwestycji	Ul. Kościńskiego w Człuchowie			
temat rys.	PROFIL KANALIZACJI DESZCZOWEJ			
wykonał	branża	imię i nazwisko, uprawnienia	data	podpis
projektant	sanitarna	ZYGMUNT CHEBA upr. bud. w specjalności instalacyjnej do projektowania bez ograniczeń AN/8346/138/84	luty 2015	

H=310 , L=X