PROFIL PODŁUŻNY KANALIZACJI DESZCZOWEJ

Skala 1:100/500

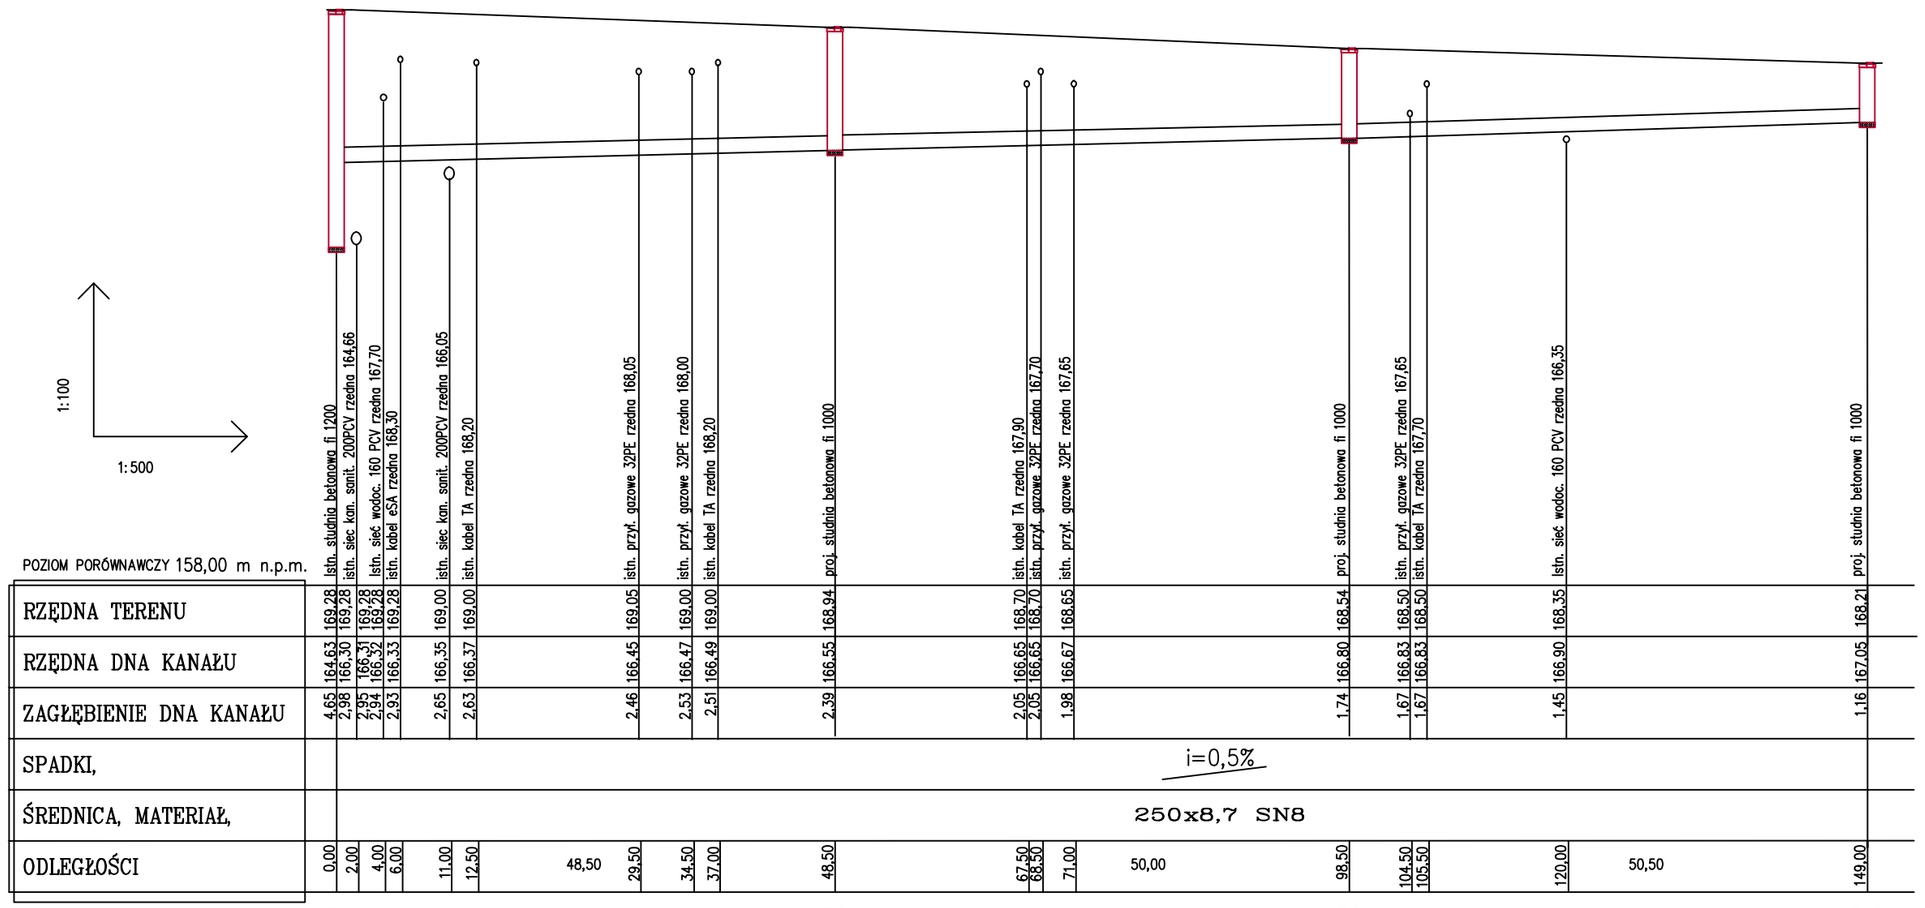

PROJEKTOWANIE ARCHITEKTONICZNE I BUDOWLANE
AP Studio 7
mgr inż. arch. Piotr Adamowski
77-300 Człuchów ul. Traugutta 13
tel: +48 509-331-878 e-mail: biuro@apstudio7.pl

strona 3 | skala 1:100/500

obiekt	Przebudowa nawierzchni drogowych wraz z przebudową kanalizacji deszczowej na ul. Kościńskiego w Człuchowie
adres inwestycji	Ul. Kościńskiego w Człuchowie
temat rys.	PROFIL KANALIZACJI DESZCZOWEJ

wykonał	branża	imię i nazwisko, uprawnienia	data	podpis
projektant	sanitarna	ZYGMUNT CHEBA upr. bud. w specjalności instalacyjnej do projektowania bez ograniczeń AN/8346/138/84	luty 2015	

PRZYKŁADOWY PROFIL PRZKANALIKA DESZCZOWEGO

Skala 1:100/50

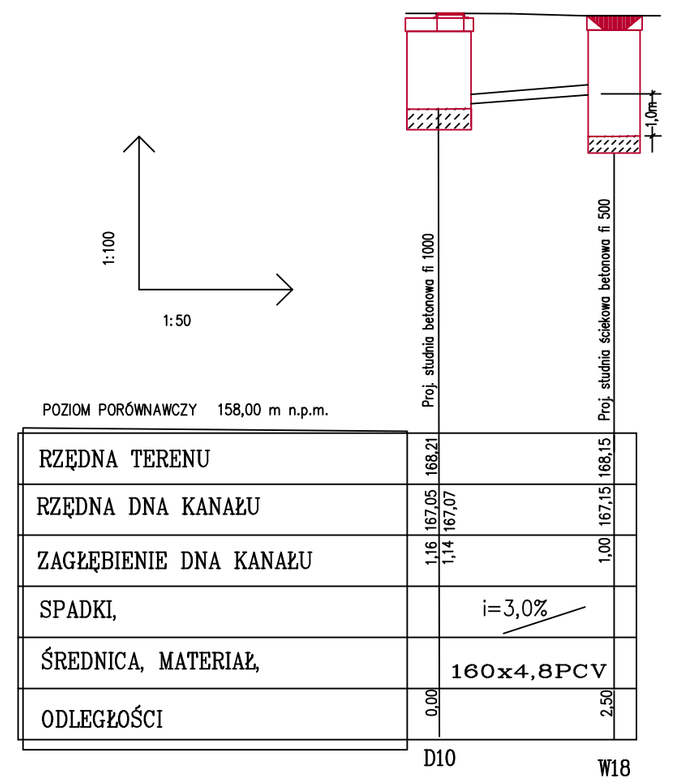

PROJEKTOWANIE ARCHITEKTONICZNE I BUDOWLANE
AP Studio 7
mgr inż. arch. Piotr Adamowski
77-300 Człuchów ul. Traugutta 13
tel: +48 509-331-878 e-mail: biuro@apstudio7.pl

strona 4 | skala 1:100/50

obiekt	Przebudowa nawierzchni drogowych wraz z przebudową kanalizacji deszczowej na ul. Kościńskiego w Człuchowie
adres inwestycji	Ul. Kościńskiego w Człuchowie
temat rys.	PROFIL KANALIZACJI DESZCZOWEJ

wykonał	branża	imię i nazwisko, uprawnienia	data	podpis
projektant	sanitarna	ZYGMUNT CHEBA upr. bud. w specjalności instalacyjnej do projektowania bez ograniczeń AN/8346/138/84	luty 2015	

H=310 , L=X