


Przekrój normalny

skala 1:50

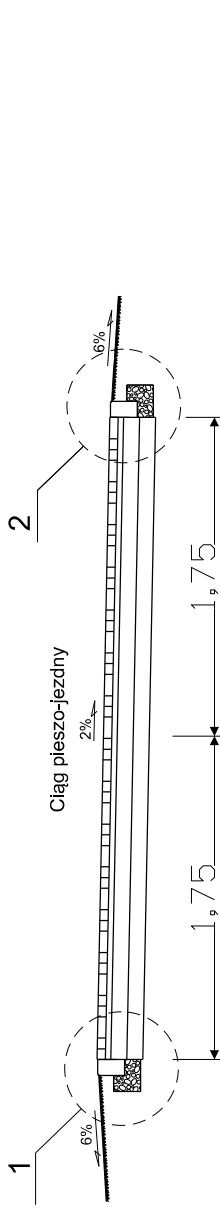


Szczegół konstrukcyjny 1

Krawężnik drogowy typu opornik 25x12x100cm


Szczegół konstrukcyjny 2

Krawężnik drogowy typu opornik 25x12x100cm

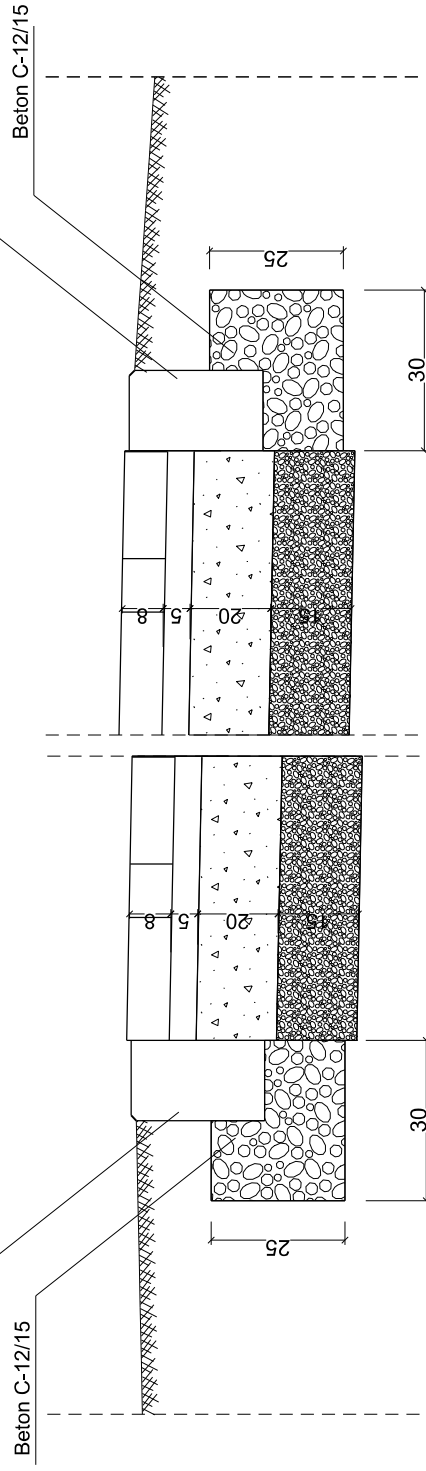


Konstrukcje nawierzchni

Konstrukcja drogi

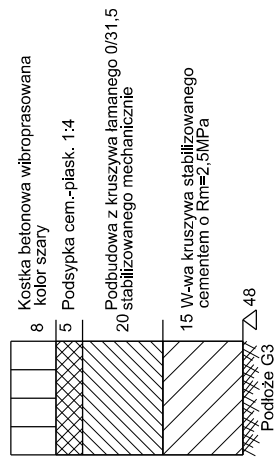

Konstrukcja chodnika

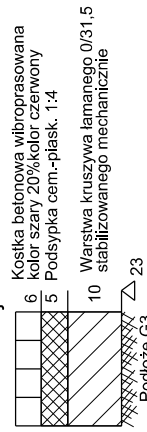

Nazwa i adres obiektu budowlanego Przebudowa nawierzchni drogowej na terenie ulicy Szkolnej w m. Człuchów		Inwestor: Gmina Miejska Człuchów	
Nazwa rysunku Przekrój normalny		Skala 1:50, 1:10 Nr rys 4	
Branża	Imię i nazwisko	Uprawnienia	Podpis
Projektant br. drogowa	mgr inż. Daniel Folehr	Upr. bud. nr FOM/0101/POOD/11	
26 czerwiec 2015r			