




km 0+017.81

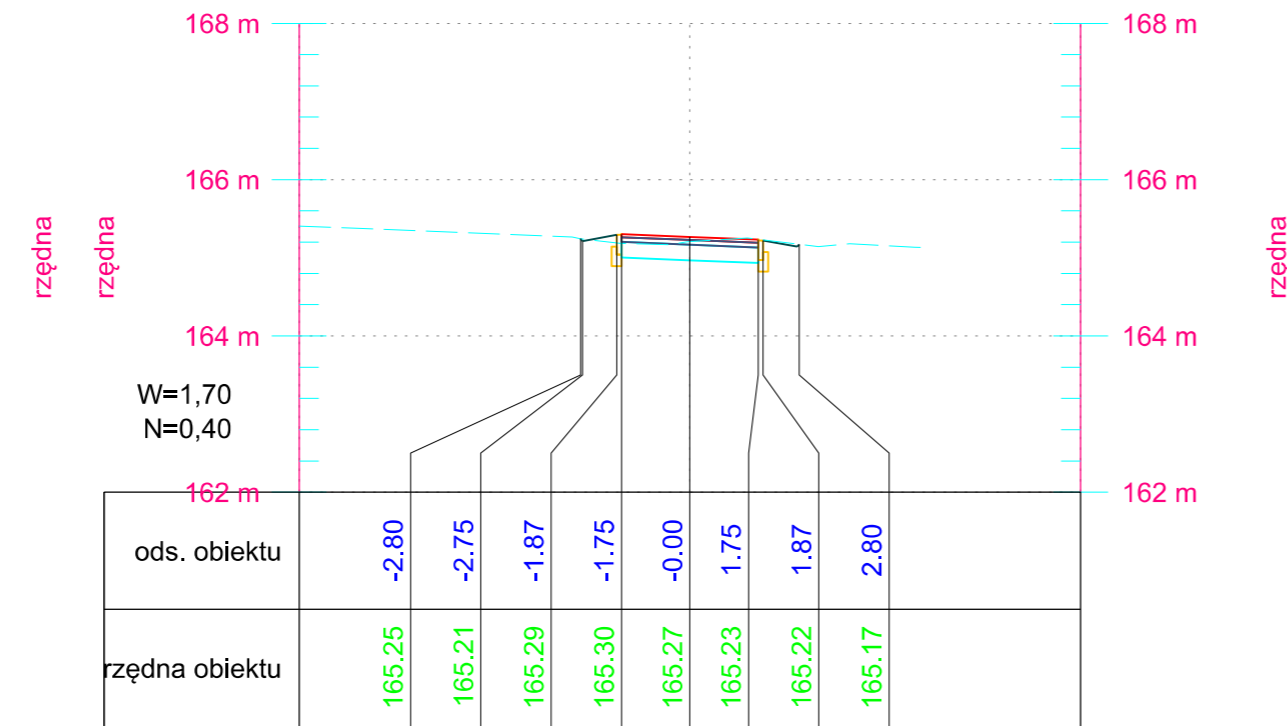


km 0+050.00

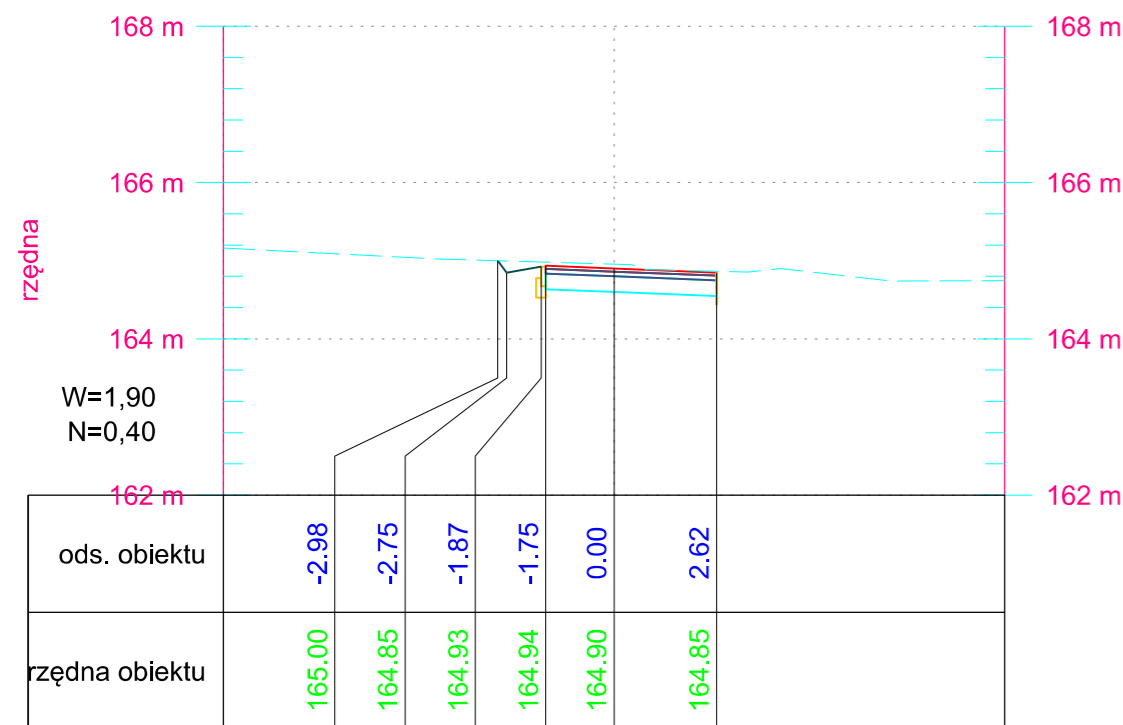

km 0+000.00

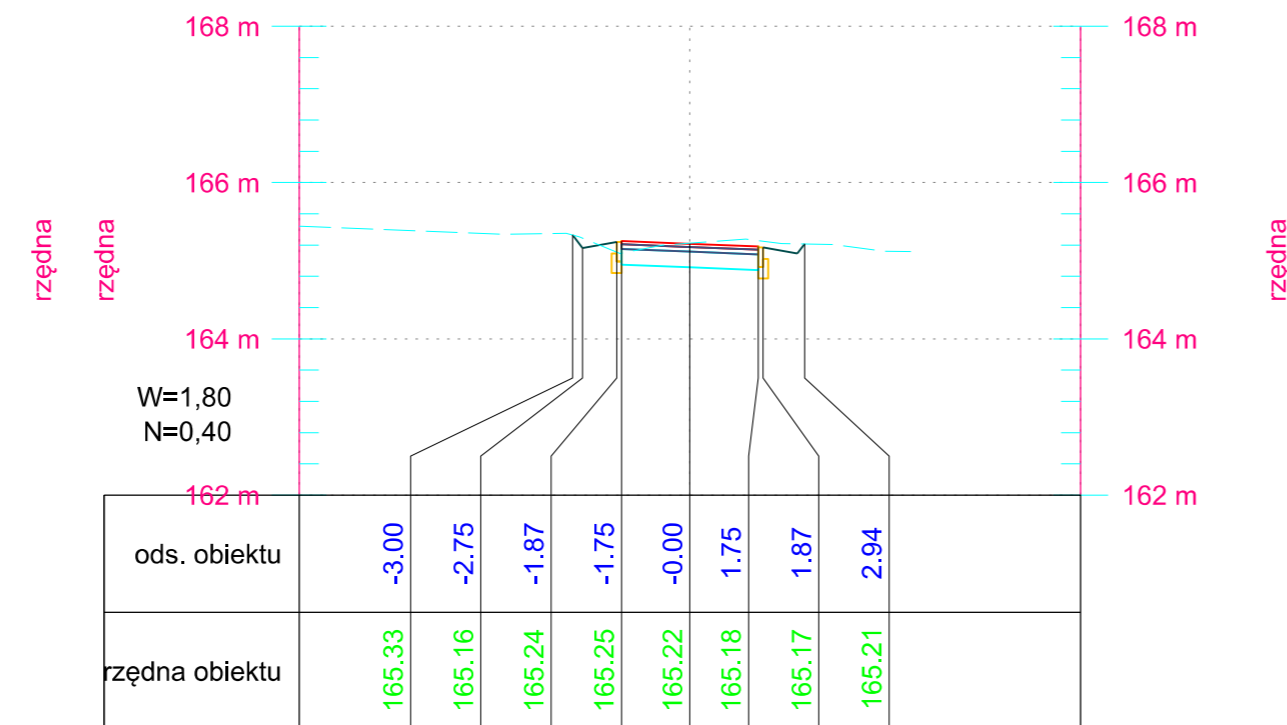

km 0+032.81

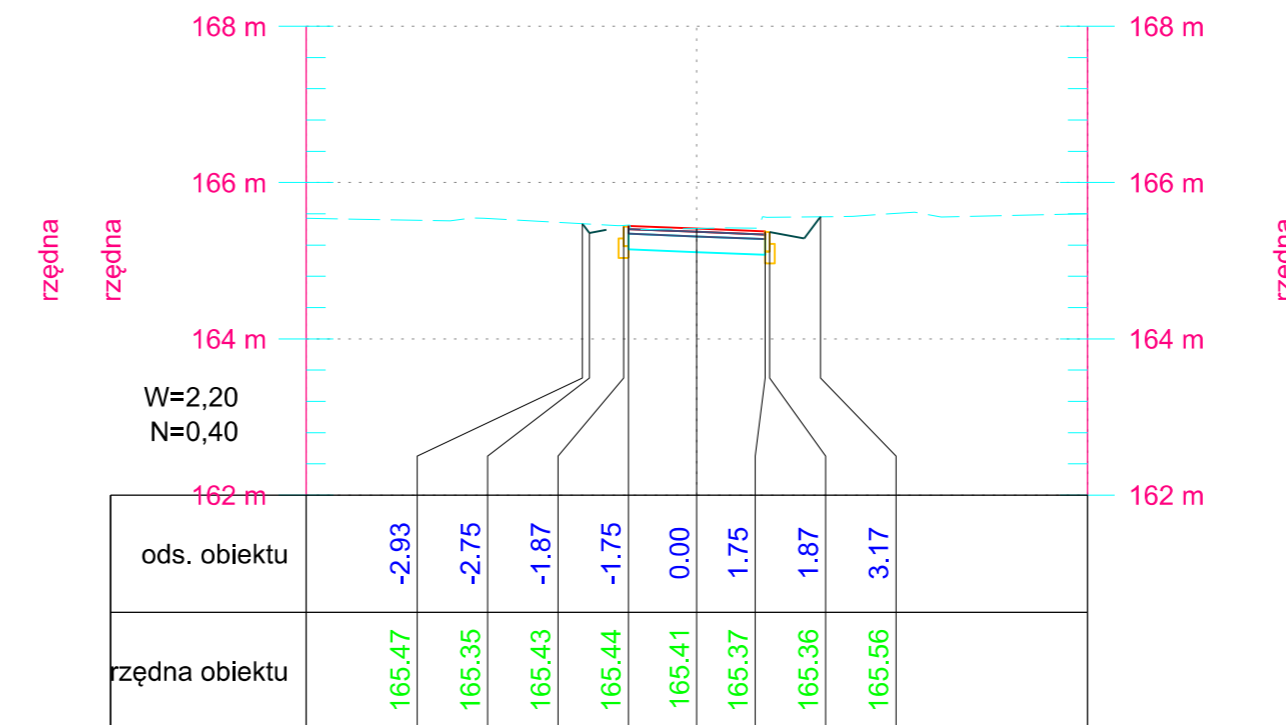

km 0+097.49

| | | | |
|---|------------------------|-------------------------------|--------|
| Nazwa i adres obiektu budowlanego | | | |
| Przebudowa nawierzchni drogowej na terenie ulicy Szkolnej w m. Człuchów | | | |
| Inwestor: Gmina Miejska Człuchów | | | |
| Nazwa rysunku | | Skala 1:250 | |
| Przekroje poprzeczne | | Nr rys 5 | |
| Branża | Imię i nazwisko | Uprawnienia | Podpis |
| Projektant br. drogowa | mgr inż. Daniel Folehr | Upr. bud. POM/0101/POOD/11 | |
| 26 czerwiec 2015 | | | |