RZUT PARTERU

INWENTARYZACJA

SKALA 1:100

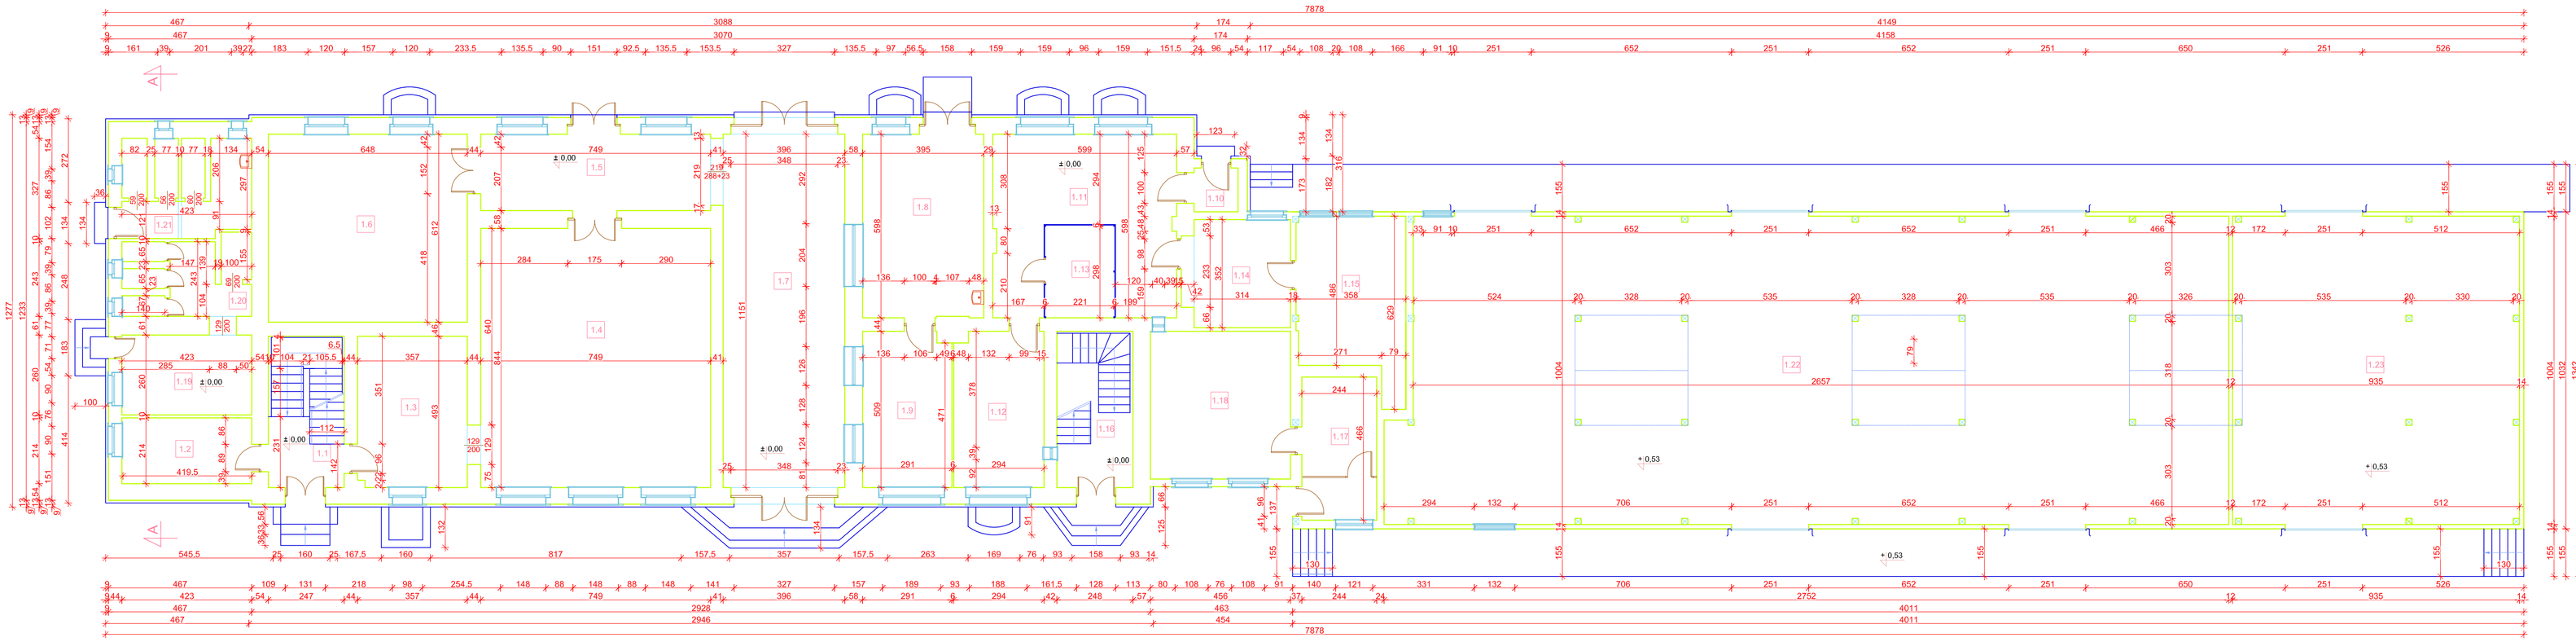

BILANS POWIERZCHNI - PARTER

Pom.	Nazwa pomieszczenia	Rodzaj posadzki	Pow. netto [m²]	H pom. [m]
1,1	Klatka schodowa	posadzka betonowa	12,16	-
1,2	Pomieszczenie 1	brak	9,05	4,07
1,3	Pomieszczenie 2	płytki podłogowe	17,54	4,10
1,4	Pomieszczenie 3	płytki podłogowe	63,22	5,35
1,5	Hol	lastryko	18,65	3,44
1,6	Pomieszczenie 4	lastryko	39,66	3,88
1,7	Hol główny	lastryko	45,58	4,67
1,8	Przechowalnia	wykładzina pcv	23,57	3,96
1,9	Kasa biletowa	wykładzina pcv	14,63	3,96
1,10	Wiatrołap	wykładzina pcv	2,04	2,61
1,11	Pom. biurowe	wykładzina pcv	28,56	3,96
1,12	Pom. biurowe	wykładzina pcv	14,76	3,96
1,13	Pom. techniczne	wykładzina pcv	6,59	3,96
1,14	Pom. biurowe	wykładzina pcv	12,03	3,72
1,15	Pom. biurowe	wykładzina pcv	18,40	3,71
1,16	Klatka schodowa	posadzka betonowa	12,62	-
1,17	Komunikacja	płytki podłogowe	11,37	3,70
1,18	Kasa biletowa	wykładzina pcv	brak dostępu do pomieszczenia	
1,19	Przedsionek WC	posadzka betonowa	11,00	3,91
1,20	WC	posadzka betonowa	9,22	3,93
1,21	WC	płytki podłogowe	12,12	3,94
1,22	Magazyn 1	posadzka betonowa	269,51	4,15
1,22	Magazyn 2	posadzka betonowa	93,55	4,15
		Razem:	745,9	