


RZUT II PIĘTRA
INWENTARYZACJA
SKALA 1:100

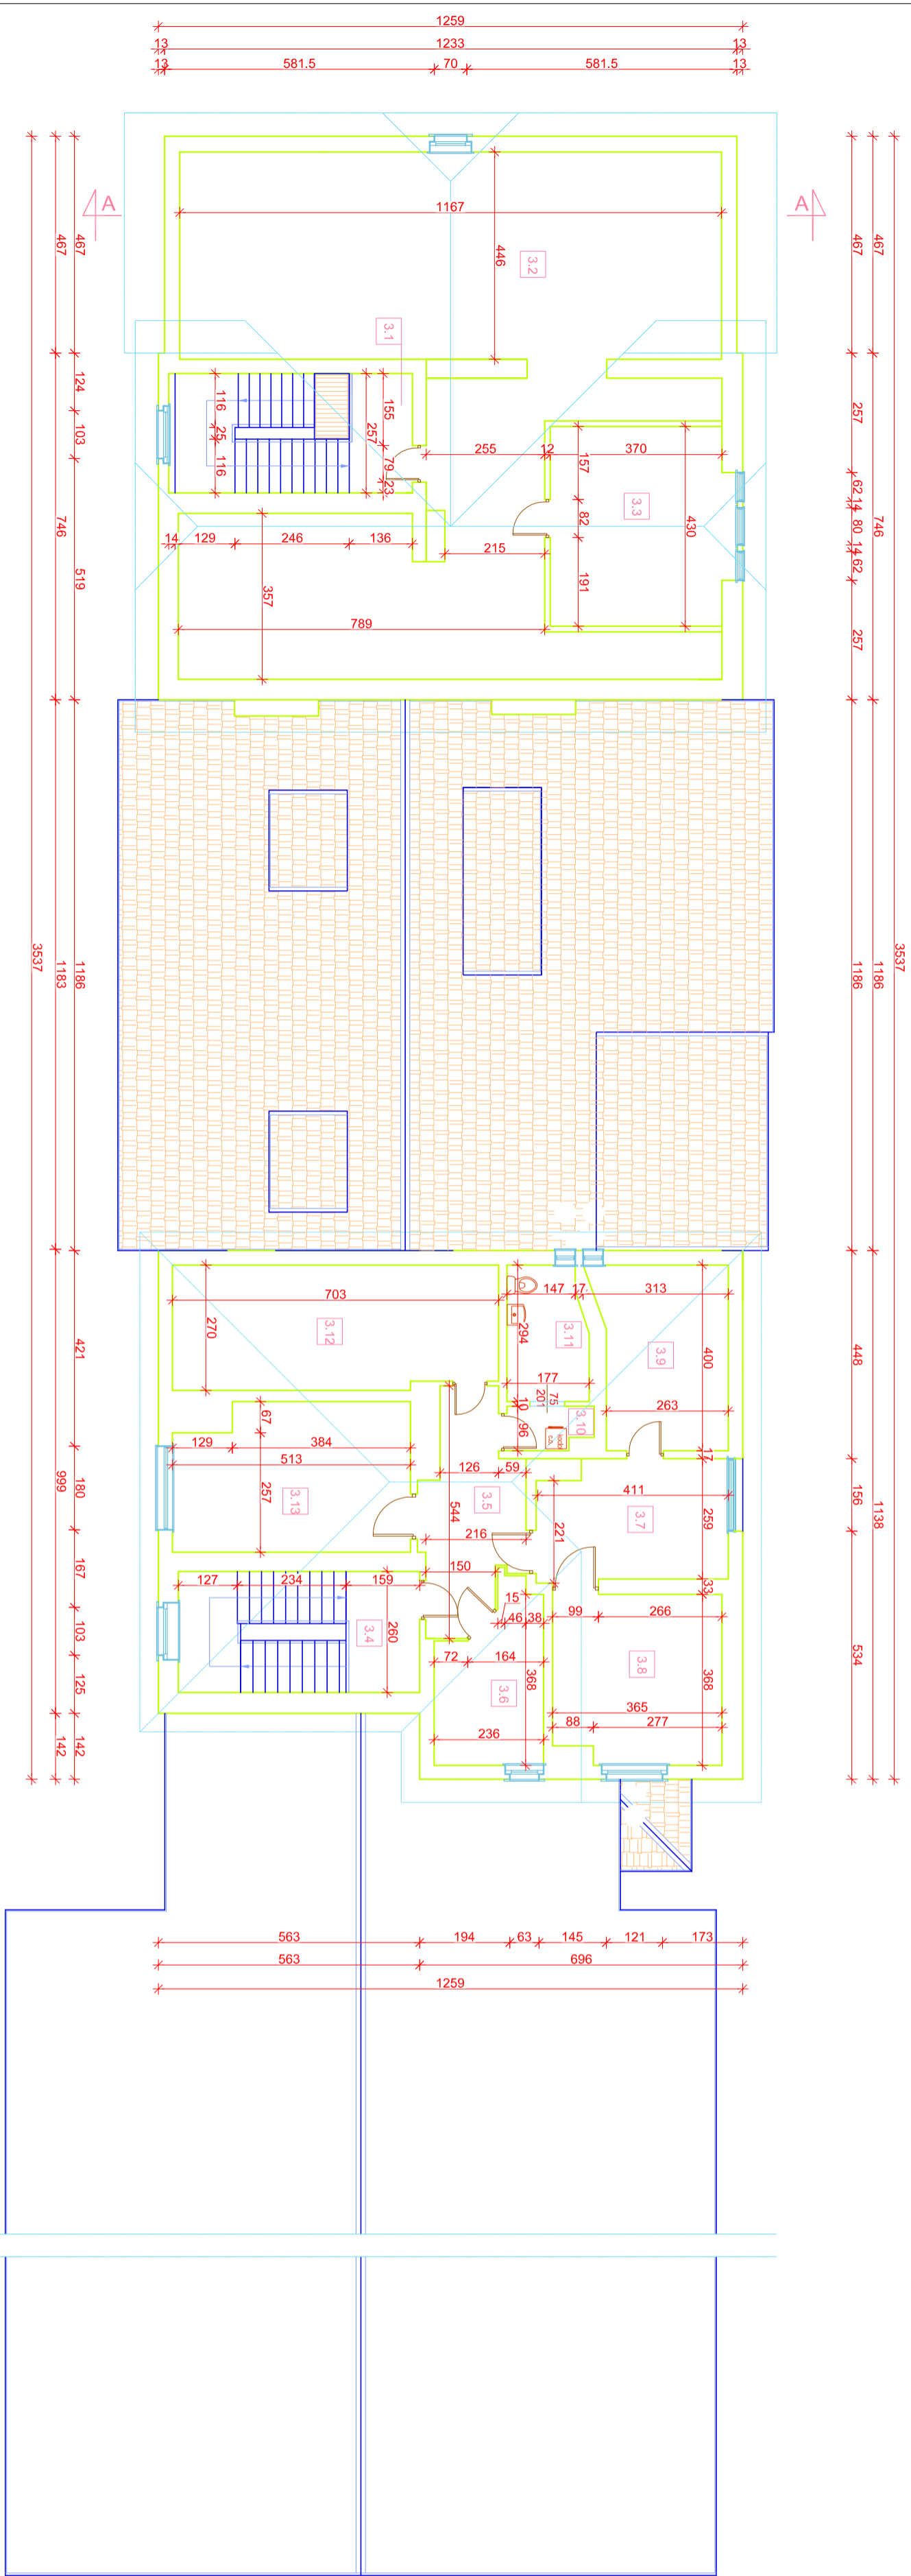

BILANS POWIERZCHNI - II PIĘTRO					
Num.	Nazwa pomieszczenia	Rodzaj pomieszczenia	Pow. netto [m²]	H pom. [m]	H pom. [m]
3.1	Kelina szklana	szklana	13,13	-	-
3.2	Podłaza nielokowa	podłoga	95,00	-	-
3.3	Podłaza nielokowa	próg widowa	16,88	2,31	-
3.4	Kelina szklana	podłoga	13,52	-	-
3.5	Pracownia	wydziałka	9,30	2,53	-
3.6	Podłaza nielokowa	podłoga	7,81	-	-
3.7	Podłaza nielokowa	wydziałka	10,39	2,75	-
3.8	Podł.	wydziałka	13,06	2,27	-
3.9	Podł.	podłoga	10,87	2,75	-
3.10	Podł.	próg	1,7	2,53	-
3.11	Lazienka	podłoga	4,90	2,51	-
3.12	Podłaza nielokowa	podłoga	18,60	-	-
3.13	Podł.	podłoga	15,76	2,53	-
Razem:			288,87		