


RZUT I PIĘTRA KONCEPCJA I SKALA 1:100

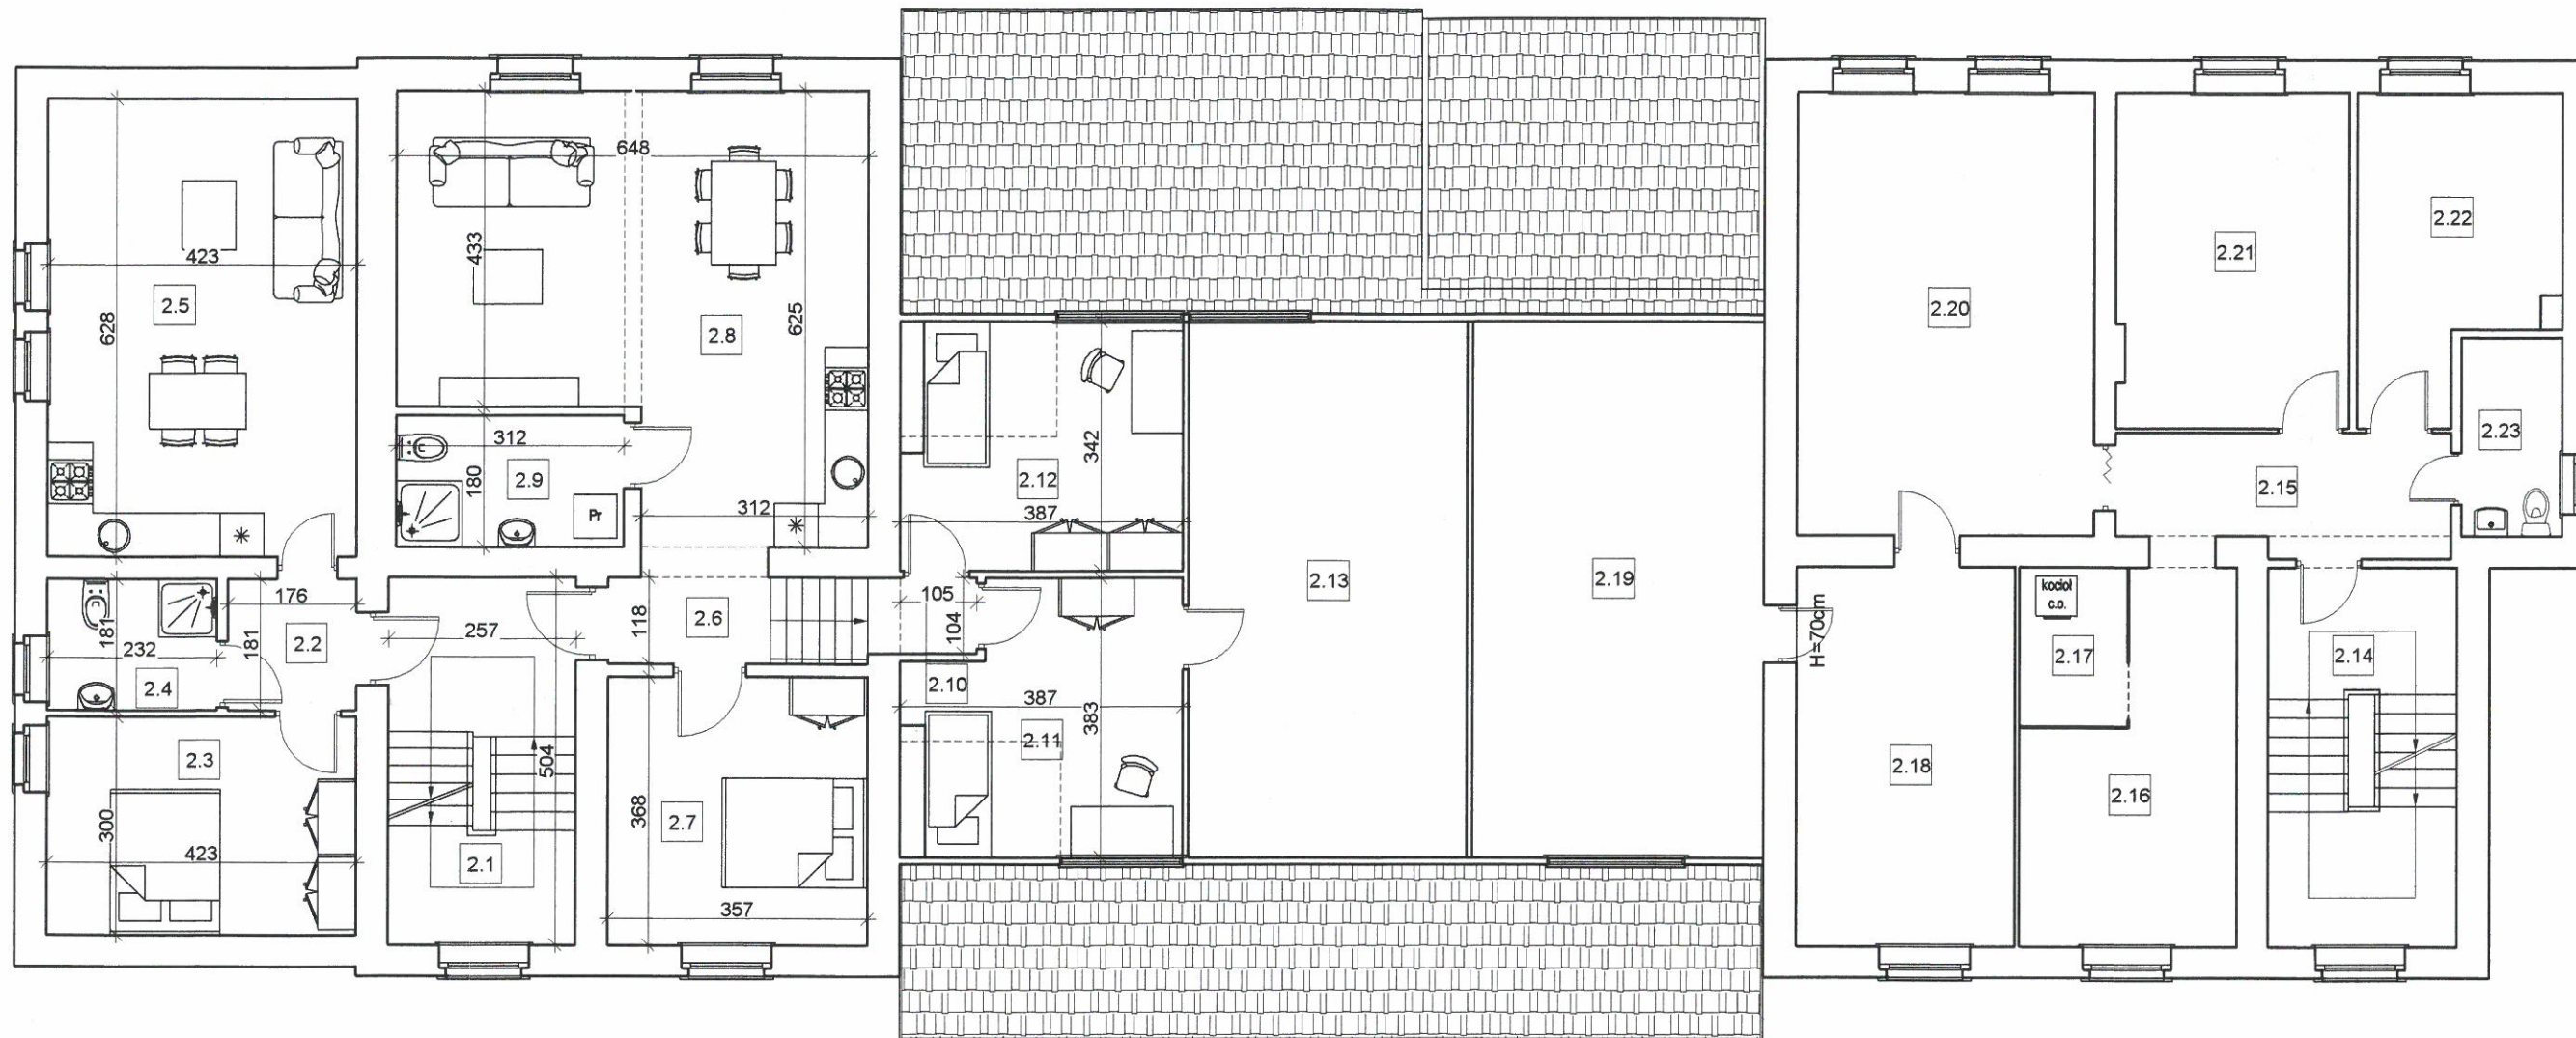

BILANS POWIERZCHNI - I PIĘTRO

Pom.	Nazwa pomieszczenia	Rodzaj posadzki	Pow. netto [m ²]
2.1	Klatka schodowa	posadzka betonowa	12,95
2.2	Przedpokój	płytki podłogowe	3,19
2.3	Pokój	panele podłogowe	12,69
2.4	Łazienka	płytki podłogowe	4,20
2.5	Pokój z aneksem kuchennym	panele podłogowe	26,56
2.6	Przedpokój	płytki podłogowe	4,21
2.7	Pokój	panele podłogowe	13,14
2.8	Pokój z aneksem kuchennym	panele podłogowe	34,05
2.9	Łazienka	płytki podłogowe	5,62
2.10	Komunikacja	panele podłogowe	1,09
2.11	Pokój	panele podłogowe	12,85
2.12	Pokój	panele podłogowe	12,66
2.13	Poddasze nieużytkowe	podłoga drewniana	34,55
2.14	Klatka schodowa	posadzka betonowa	13,52
2.15	Przedpokój	wykładzina pcv	6,50
2.16	Kuchnia	wykładzina pcv	12,20
2.17	Pom. kotła c.o.	wykładzina pcv	3,23
2.18	Pokój	panele podłogowe	15,60
2.19	Poddasze nieużytkowe	podłoga drewniana	46,04
2.20	Pokój	panele podłogowe	24,77
2.21	Pokój	panele podłogowe	14,66
2.22	Pokój	panele podłogowe	10,73
2.23	Łazienka	płytki podłogowe	3,74
Razem:			328,75

 <p>mgr inż. Ewa Zagórzanka tel. 606 102 637 ul. Rozana 2/1 77-300 Człuchów www.concrete-projekt.pl concrete@concrete-projekt.pl</p>	Data opracowania: Maj 2015r.
	branża: ARCHITEKTURA, KONSTRUKCJA
Inwestor: Gmina Miejska Człuchów ul. Wojska Polskiego 1 77-300 Człuchów	Adres inwestycji: dz. nr 24, 40/6, 35/2, 40/4, 25/4 ul. Ignacego Kraszewskiego 4 77-300 Człuchów
Nazwa inwestycji: Wykonanie koncepcji zagospodarowania budynku dworca PKP i węzła komunikacyjnego oraz inwentaryzacji głównego budynku PKP	
Projektant: mgr inż. Ewa Zagórzanka	Nr uprawnień: POM/0353/POOK/12 POM/0361/OWOK/08
mgr inż. Katarzyna Piekarska	Podpis: 