



RZUT I PIĘTRA KONCEPCJA II SKALA 1:100

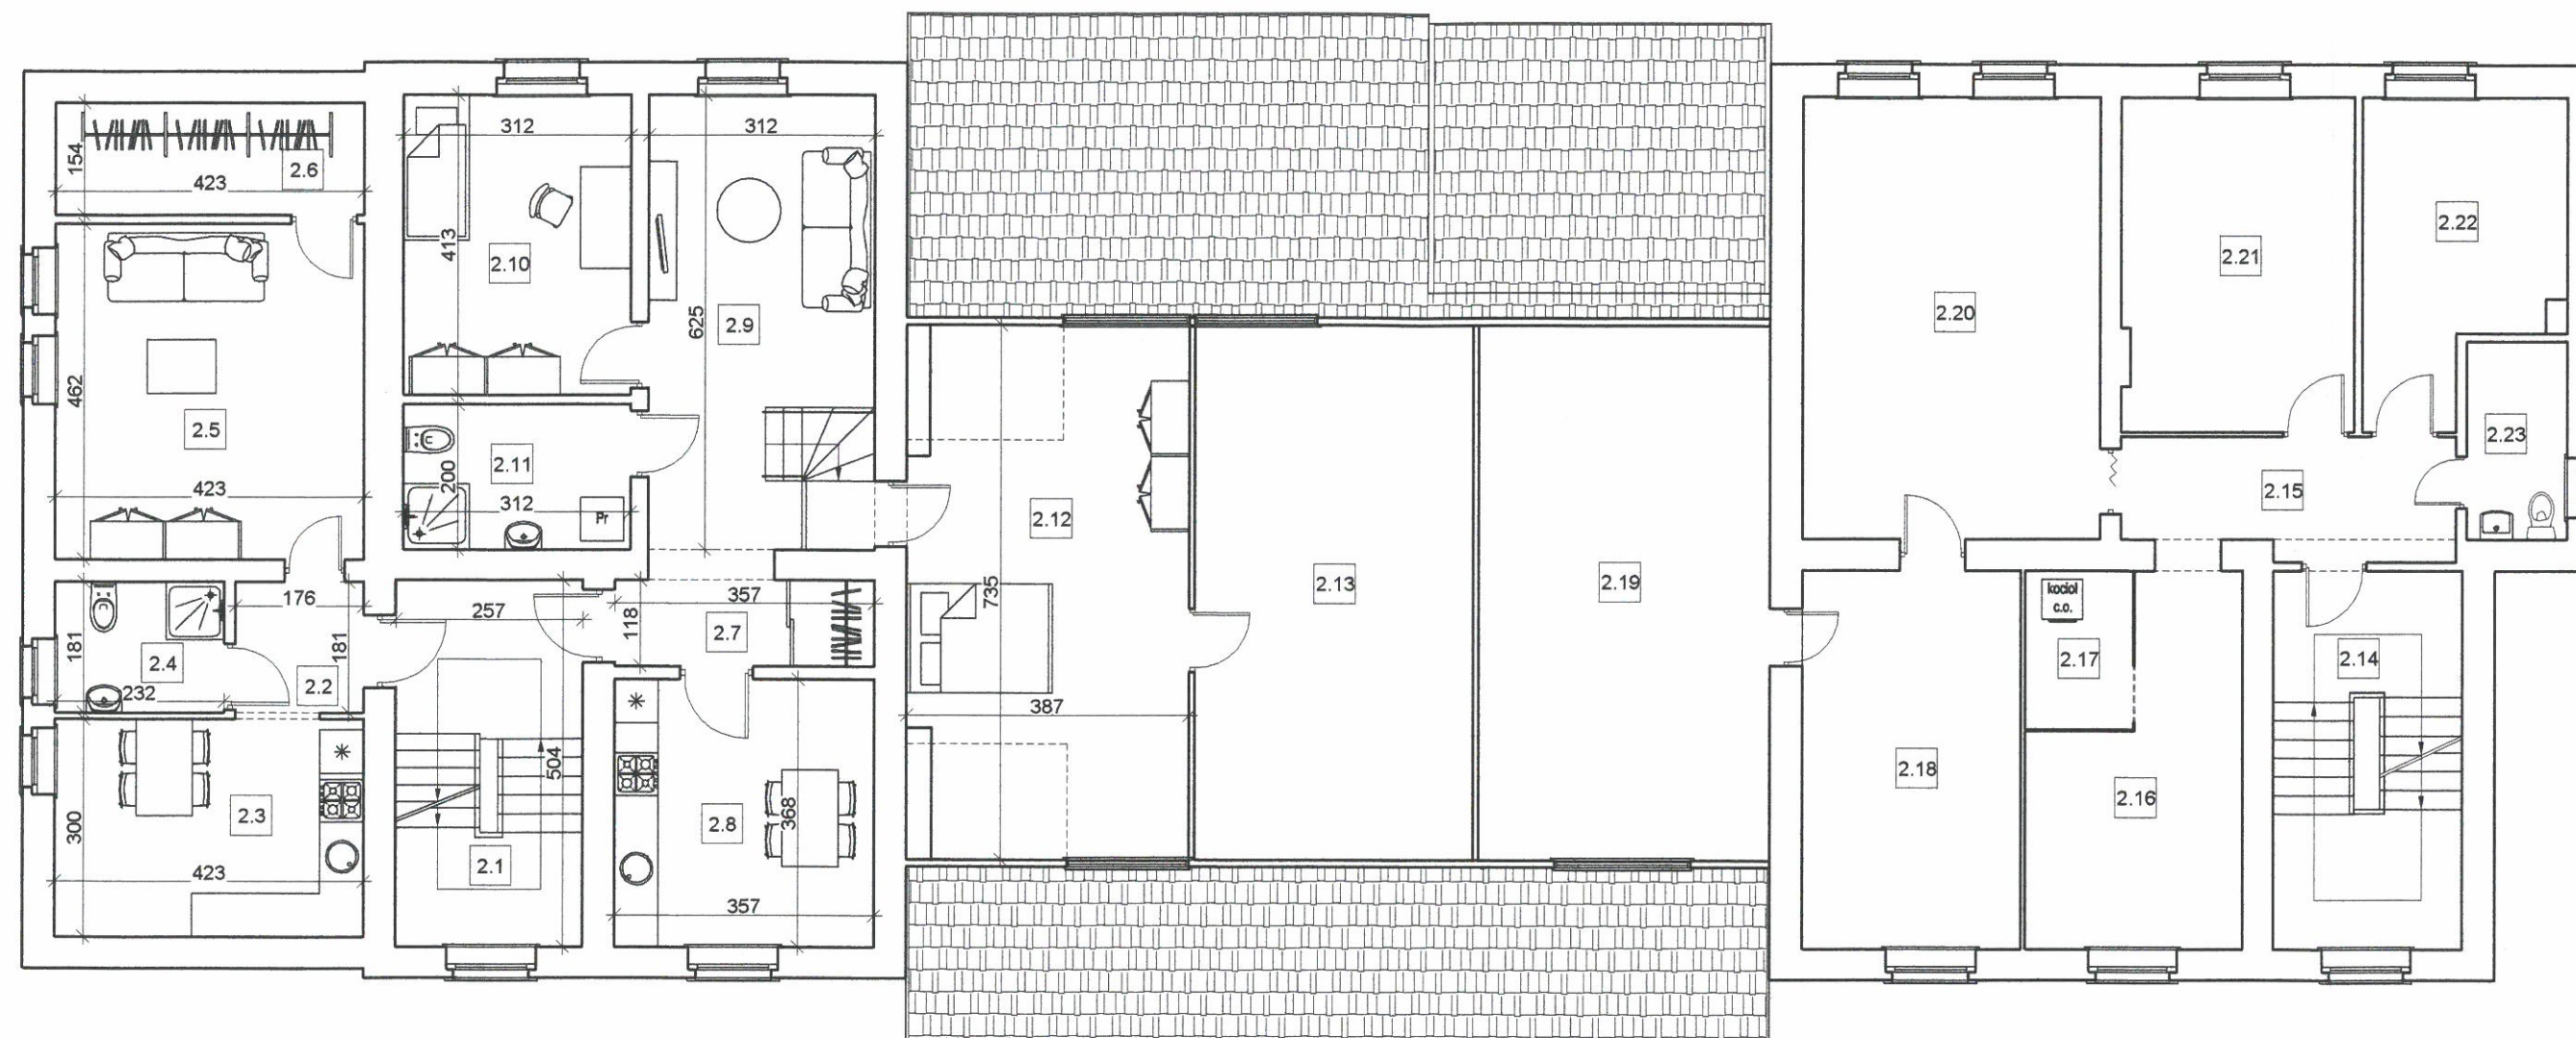

BILANS POWIERZCHNI - I PIĘTRO			
Pom.	Nazwa pomieszczenia	Rodzaj posadzki	Pow. netto [m ²]
2.1	Klatka schodowa	posadzka betonowa	12,95
2.2	Przedpokój	plytki podłogowe	3,19
2.3	Kuchnia	panele podłogowe	12,69
2.4	Łazienka	plytki podłogowe	4,20
2.5	Salon	panele podłogowe	19,54
2.6	Garderoba	plytki podłogowe	6,51
2.7	Przedpokój	panele podłogowe	4,21
2.8	Kuchnia	panele podłogowe	13,14
2.9	Salon	plytki podłogowe	19,50
2.10	Pokój	panele podłogowe	12,89
2.11	Łazienka	panele podłogowe	6,24
2.12	Pokój	panele podłogowe	27,23
2.13	Poddasze nieuzytkowe	podłoga drewniana	34,55
2.14	Klatka schodowa	posadzka betonowa	13,52
2.15	Przedpokój	wykładzina pcv	6,50
2.16	Kuchnia	wykładzina pcv	12,20
2.17	Pom. kotła c.o.	wykładzina pcv	3,23
2.18	Pokój	panele podłogowe	15,60
2.19	Poddasze nieuzytkowe	podłoga drewniana	46,04
2.20	Salon	panele podłogowe	24,77
2.21	Pokój	panele podłogowe	14,66
2.22	Pokój	panele podłogowe	10,73
2.23	Łazienka	plytki podłogowe	3,74
Razem:			327,83

 <p>mgr inż. Ewa Zagórzarska Tel. 606 102 637 ul. Reizano 2/1 77-300 Człuchów www.concrete-projekt.pl concrete@concrete-projekt.pl</p>	Data opracowania: Maj 2015r.
	branża: ARCHITEKTURA, KONSTRUKCJA
Inwestor: Gmina Miejska Człuchów ul. Wojska Polskiego 1 77-300 Człuchów	Adres inwestycji: dz. nr 24, 40/6, 35/2, 40/4, 25/4 ul. Ignacego Kraszewskiego 4 77-300 Człuchów
Nazwa inwestycji: Wykonanie koncepcji zagospodarowania budynku dworca PKP i węzła komunikacyjnego oraz inwentaryzacji głównego budynku PKP	
Projektant:	Nr uprawnień: Podpis:
mgr inż. Ewa Zagórzarska	POM/0353/POOK/12 POM/0361/OWOK/08
mgr inż. Katarzyna Piekarska	